

ОРНАМЕНТ®



Мебельные
фасады
и комплектующие

Содержание

OPHAMEHT®


В работе руководствуемся

ОРНАМЕНТ®



Качеством

Есть отдел контроля качества, который следит за процессом от проектирования до отгрузки

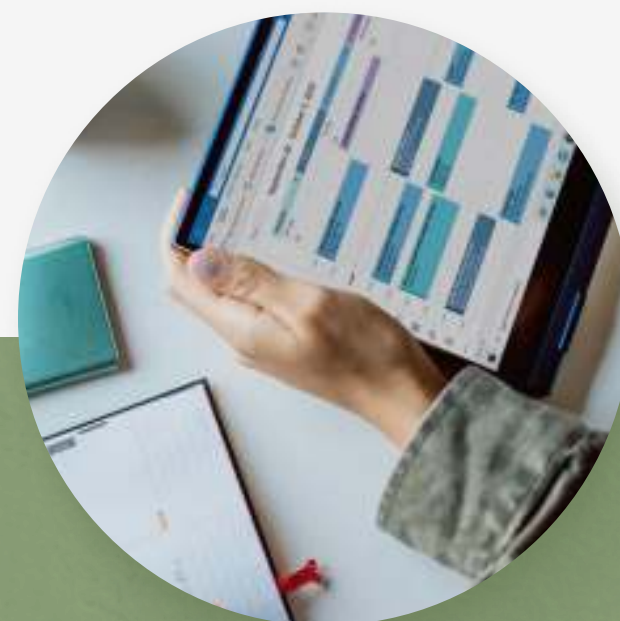

Соблюдением сроков

Выдерживаем договорённости и производим фасады в согласованные сроки



Безопасностью доставки

Тщательно упаковываем для обеспечения сохранности при транспортировке, например, используем многослойную плёнку и обрешётку



Высоким уровнем сервиса

Оперативно решаем вопросы. Проводим экскурсии на производство для партнёров и дизайнеров, организуем обучение и другие профессиональные мероприятия

В 2023 году фабрике исполнилось 20 лет

Всё это время мы работали с индивидуальными заказами, и сейчас аккумулировали этот опыт для открытия нового B2B направления — производства фасадов и мебельных комплектующих


Производство

ОРНАМЕНТ®

Занимает площадь 2300 м² и находится в Тольятти. Все цеха и склады располагаются на одной территории, благодаря чему процессы происходят быстро и их легко контролировать.

° 18-22°C

40-60%

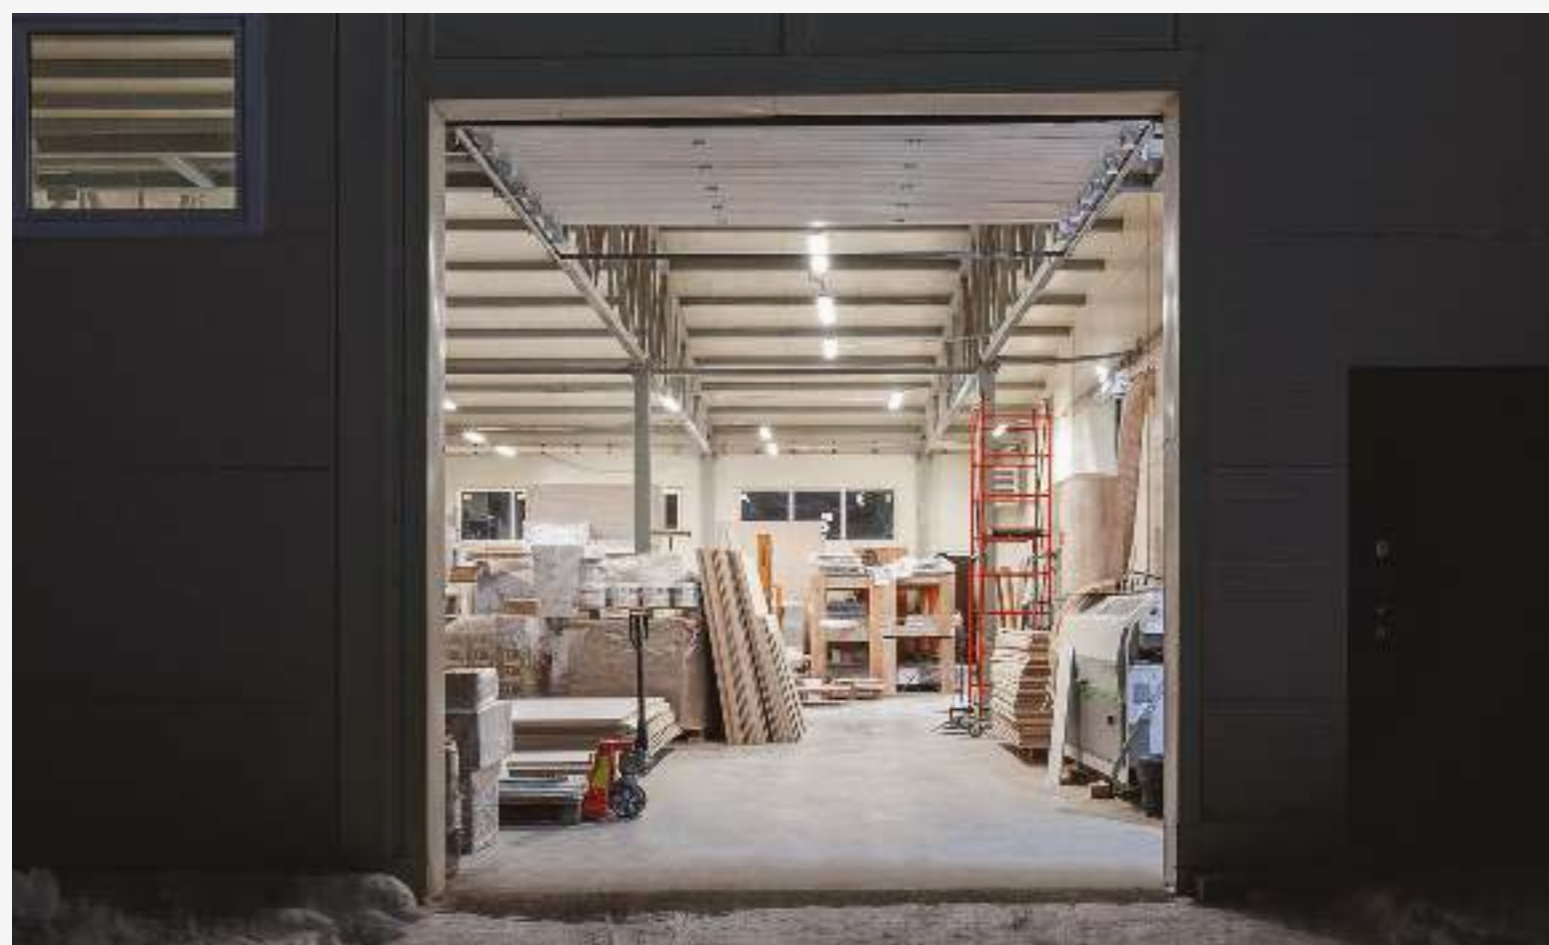

У здания удобный подъезд для любого типа погрузки



Наши помещения светлые и просторные. На складе материалов и готовой продукции поддерживаются условия для правильного хранения дерева: температура 18-22°C и влажность 40-60%.

Оборудование



Три горячих прессы ОРМА
длиной до 3,5 м



Станки с ЧПУ
управлением




Присадочные станки
с ЧПУ



Калибровально-
шлифовальные станки



Пять покрасочных камер
с водяной завесой

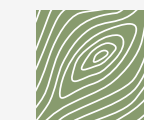

Рельефно-шлифовальный
станок



прочное и влагостойкое соединение

Кромочно-облицовочный
станок с PUR



гарантируем полное совпадение
образцов и готовой продукции

Две колеровочных
установки под разных
производителей эмали



Современное столярное
оборудование

Мебельные фасады МДФ

Фасад №1

с радиусом по примету

ОРНАМЕНТ®

Материал фасада

МДФ 16 мм, 19 мм, 22 мм

Блеск


10%, 20% или 100%

Покрытие

Односторонняя или
двусторонняя покраска

Колеровка

RAL, NCS, CS, WOODCOLOUR
или Tikurilla

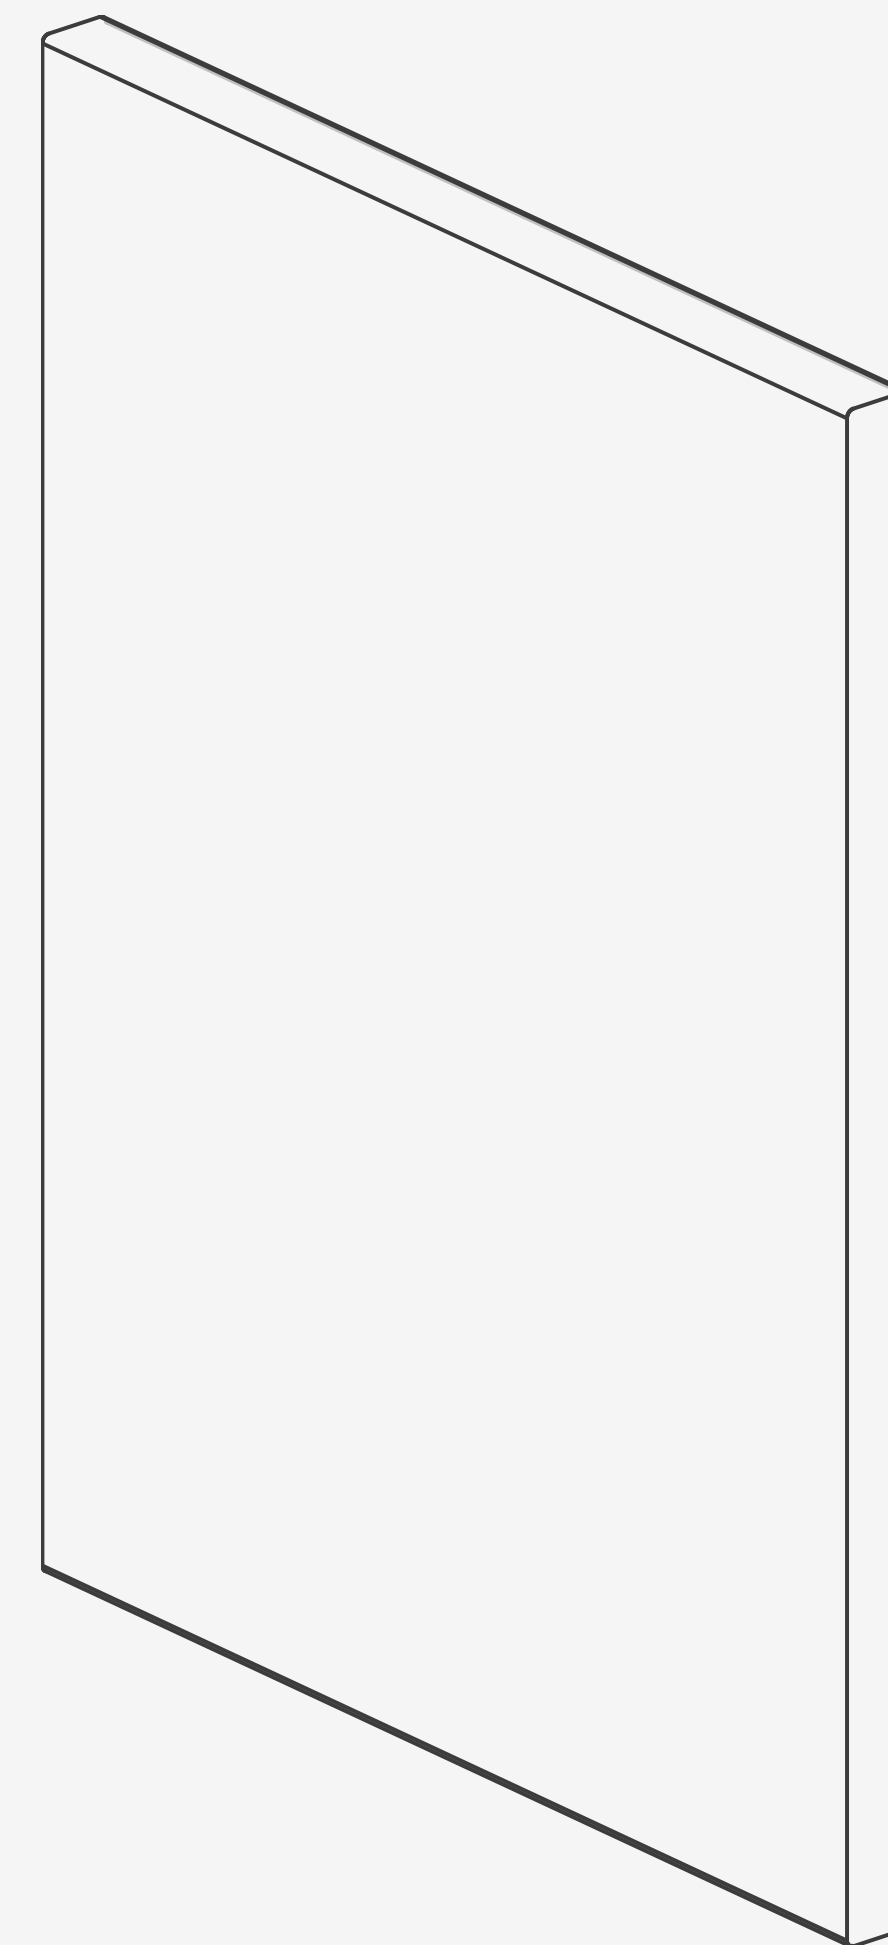


Фасад №1

ОРНАМЕНТ®

Арт. 1.1

Фасад глухой

 


Размеры **max 2750x1350 mm; min 100x100 mm**

Толщина **16, 19, 22**

Арт. 1.2

Фасад витрина

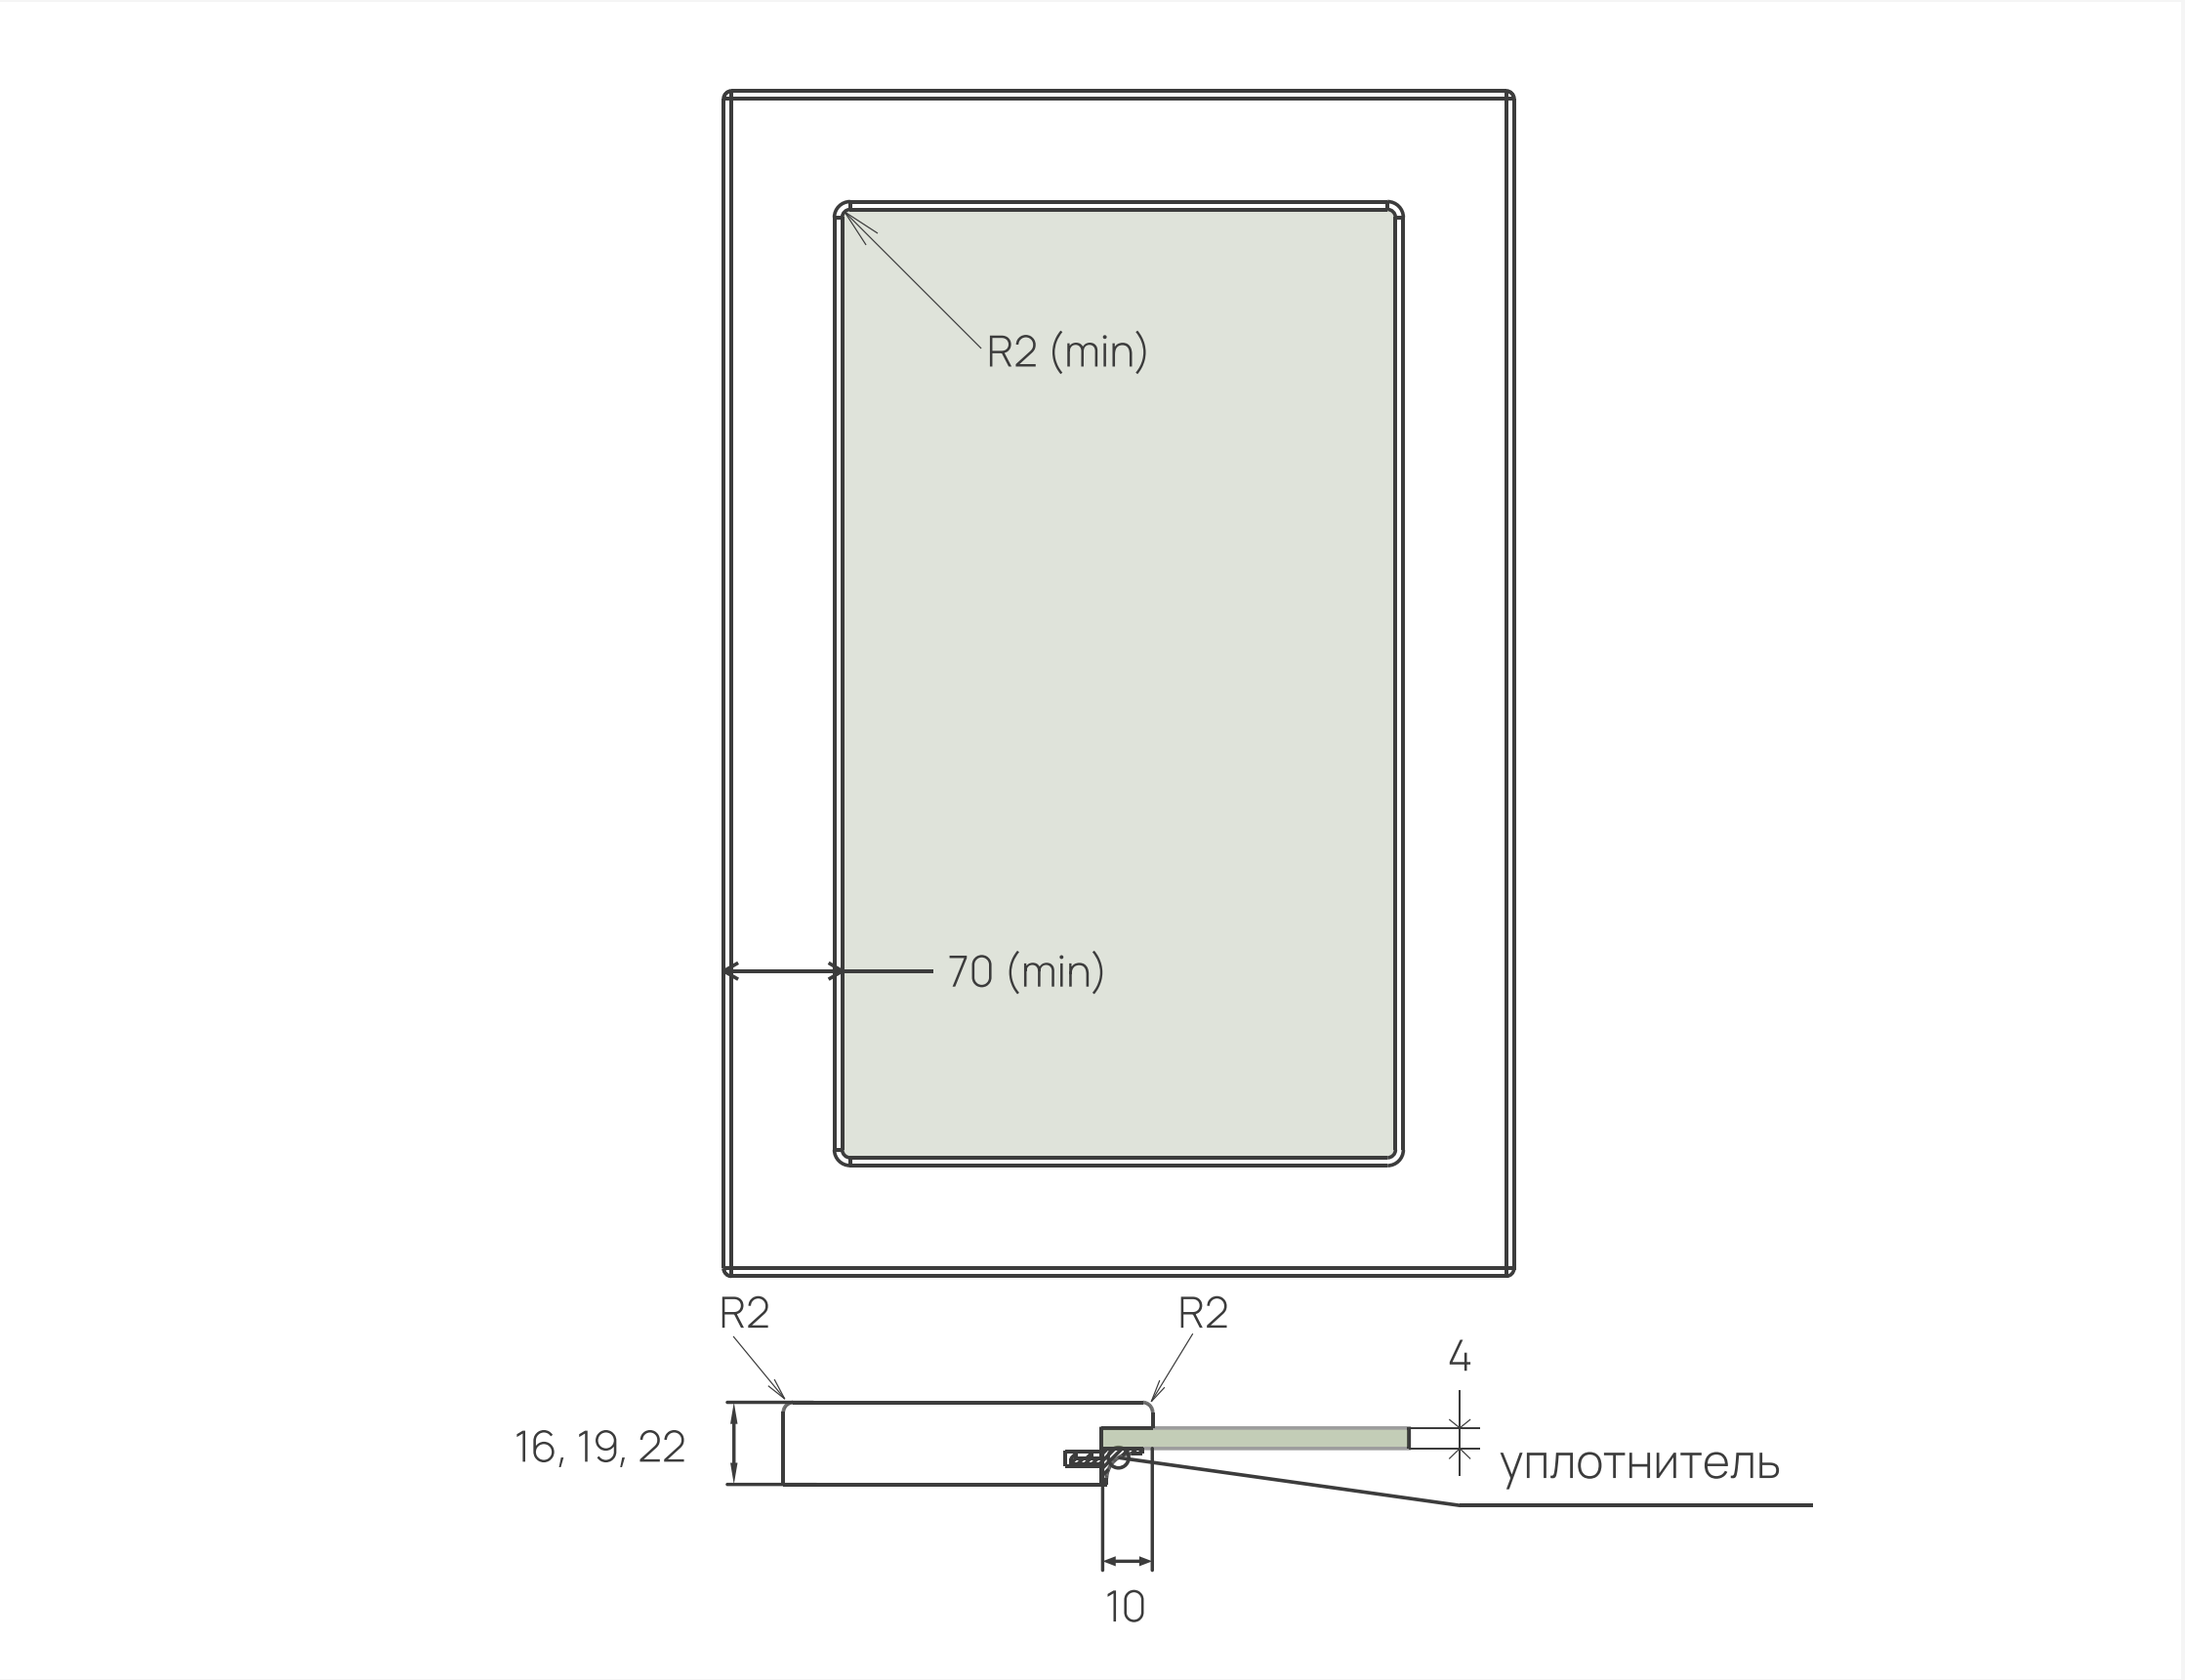

Размеры **max 2750x1000 mm; min 200x200 mm**

Толщина **16, 19, 22**

Размер стекла **x/y – 122 мм**

Фасад №2

ОРНАМЕНТ®

с интегрированной (фрезерованной) ручкой

Материал фасада

МДФ 19 мм, 22 мм

Блеск


10%, 20% или 100%

Покрытие

Односторонняя или
двусторонняя покраска

Колеровка


RAL, NCS, CS, WOODCOLOUR
или Tikurilla

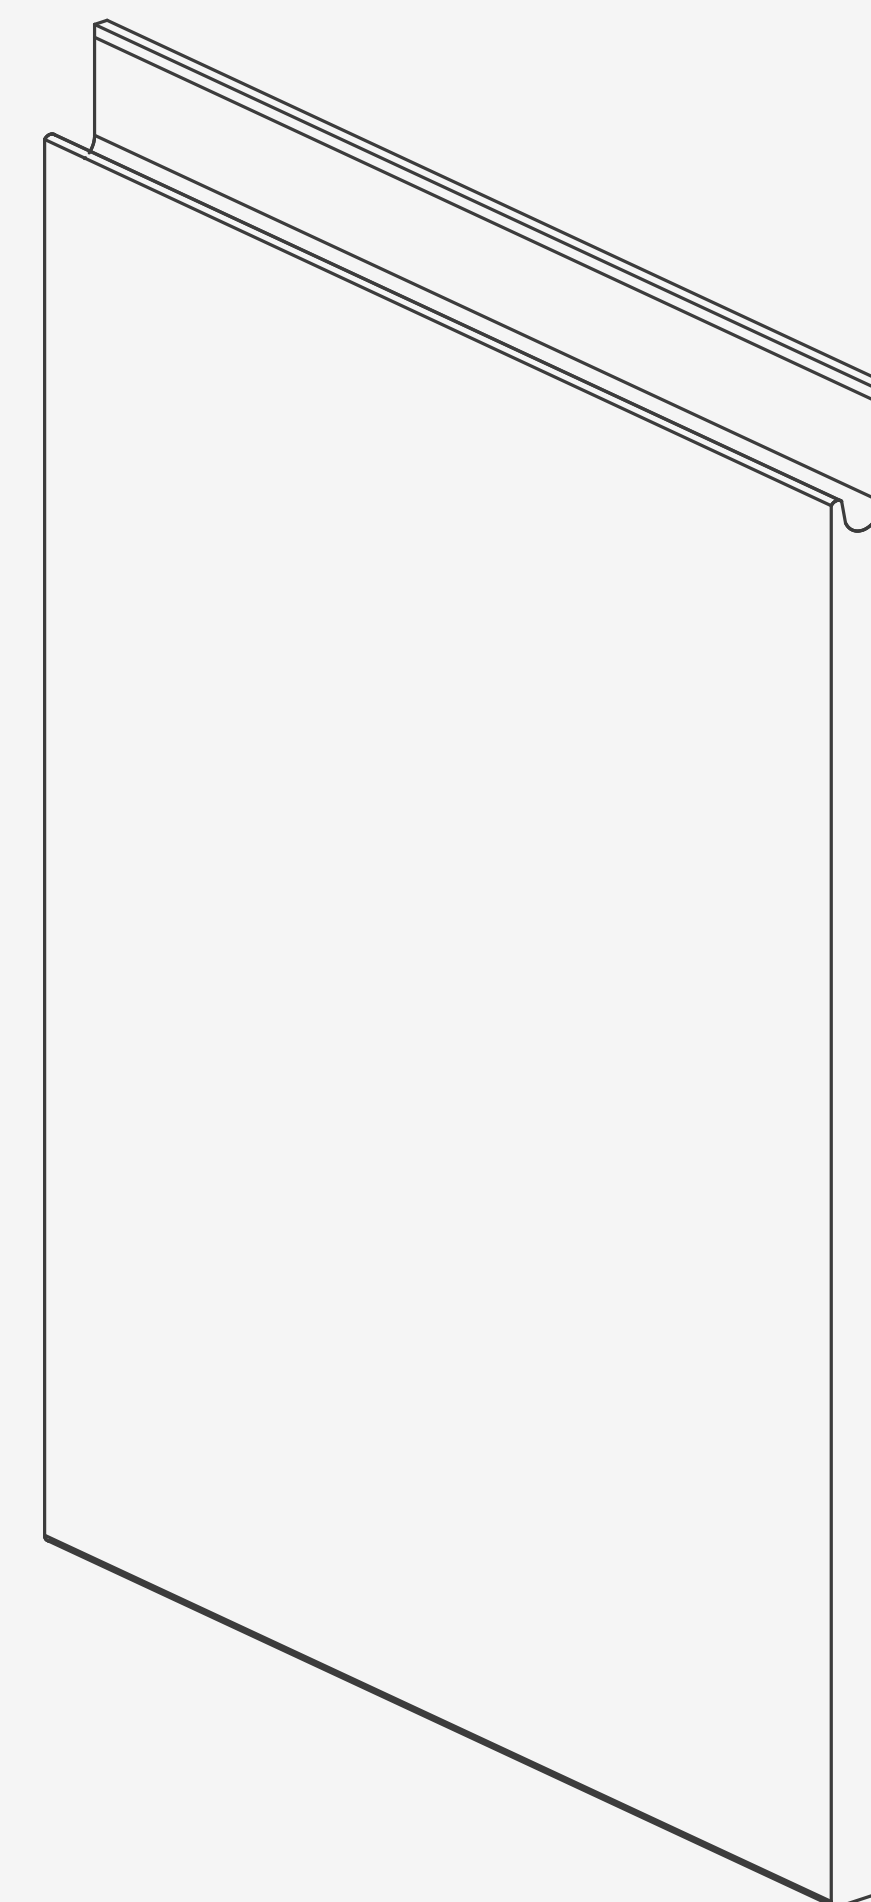


Фасад №2

OPHAMEHT®


Арт. 2.1

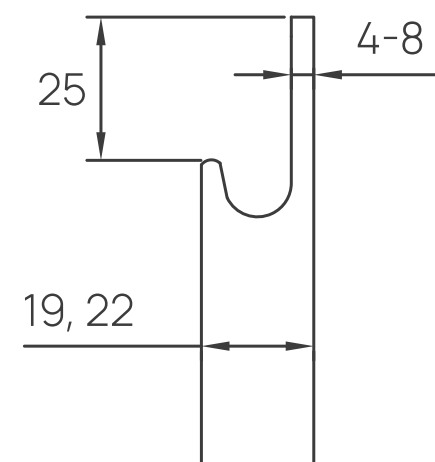


Арт. 2.2

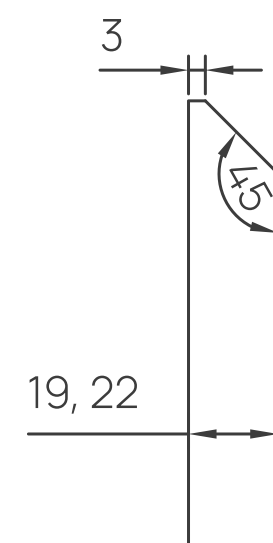

Арт. 2.3

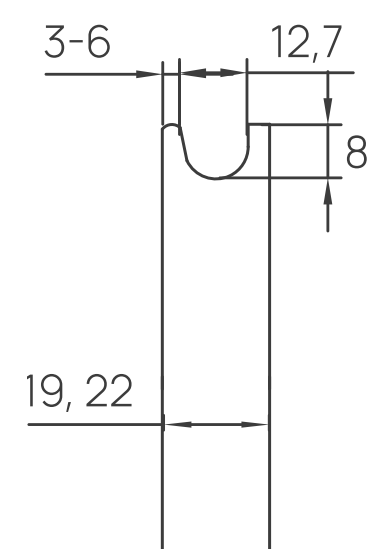

Арт. 2.4

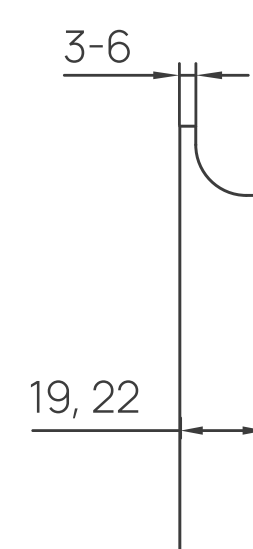

Размеры

max 2750x1350 mm; **min** 100x100 mm


Толщина

19, 22

Смежные фасады



Расположение ручки

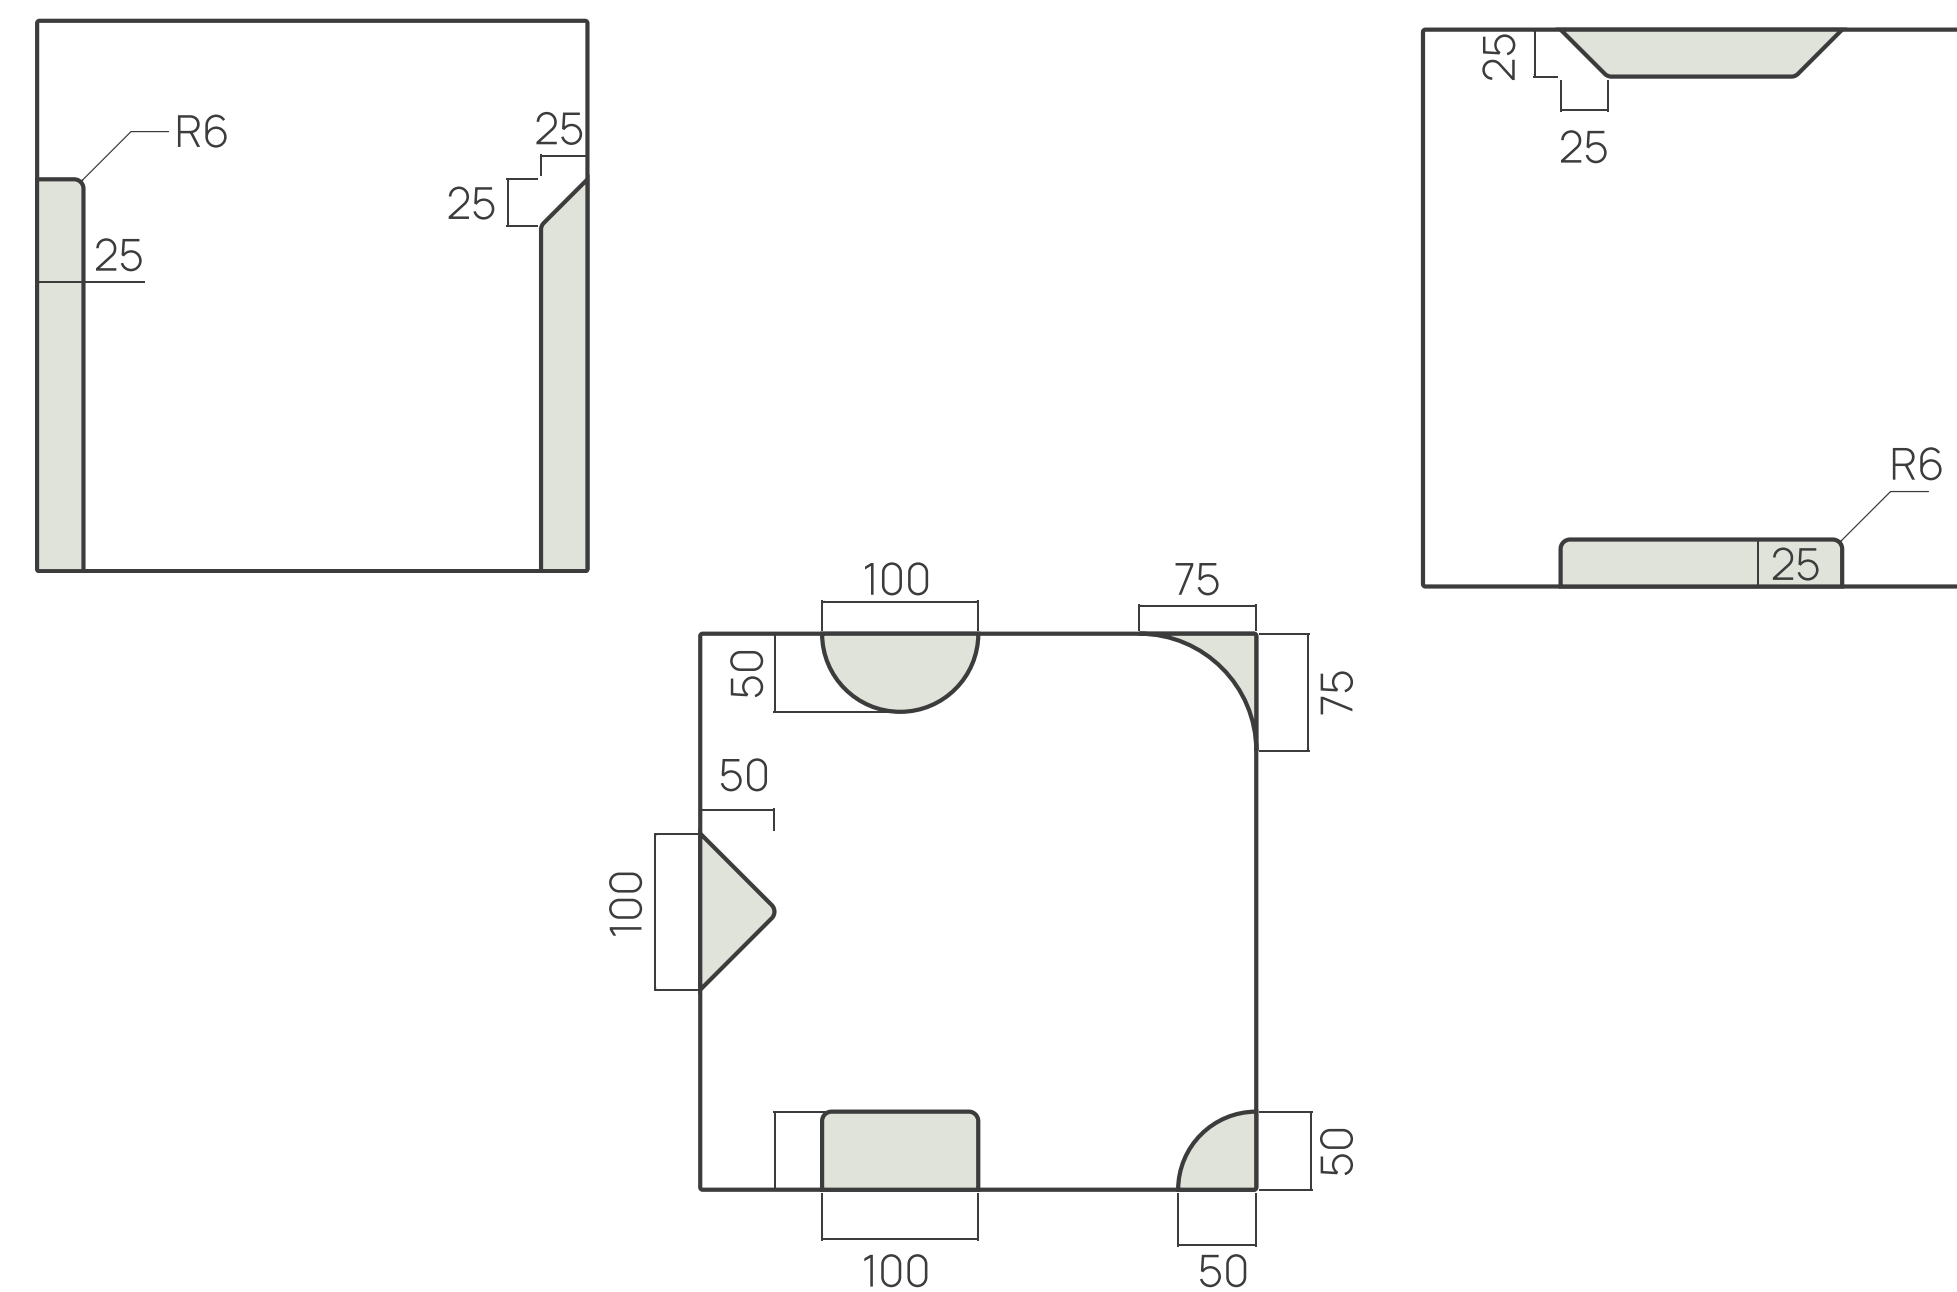

Фасад №3

с рамкой по периметру

ОРНАМЕНТ®

Материал фасада

МДФ 19 мм, 22 мм

Блеск


10%, 20% или 100%

Покрытие

Односторонняя или
двусторонняя покраска

Колеровка


RAL, NCS, CS, WOODCOLOUR
или Tikurilla

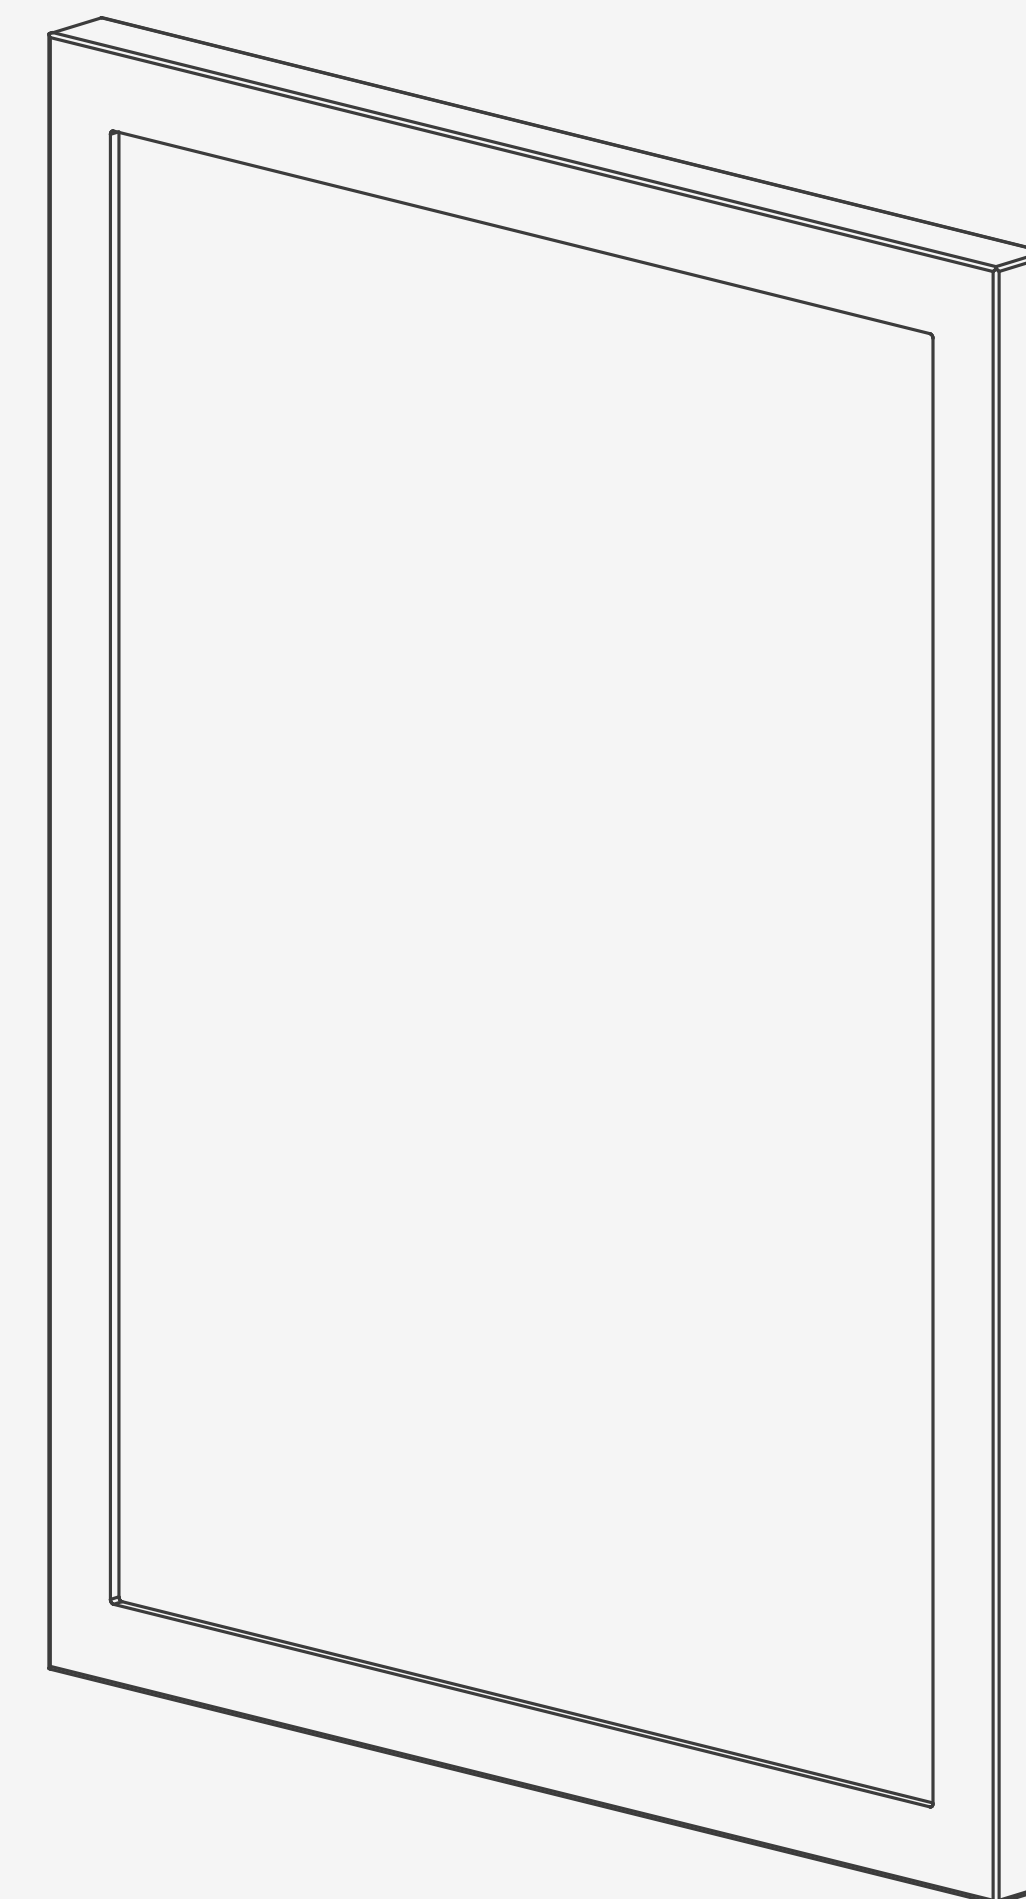

Фасад №3


ОРНАМЕНТ®

Арт. 3.1 Фасад с рамкой 10мм

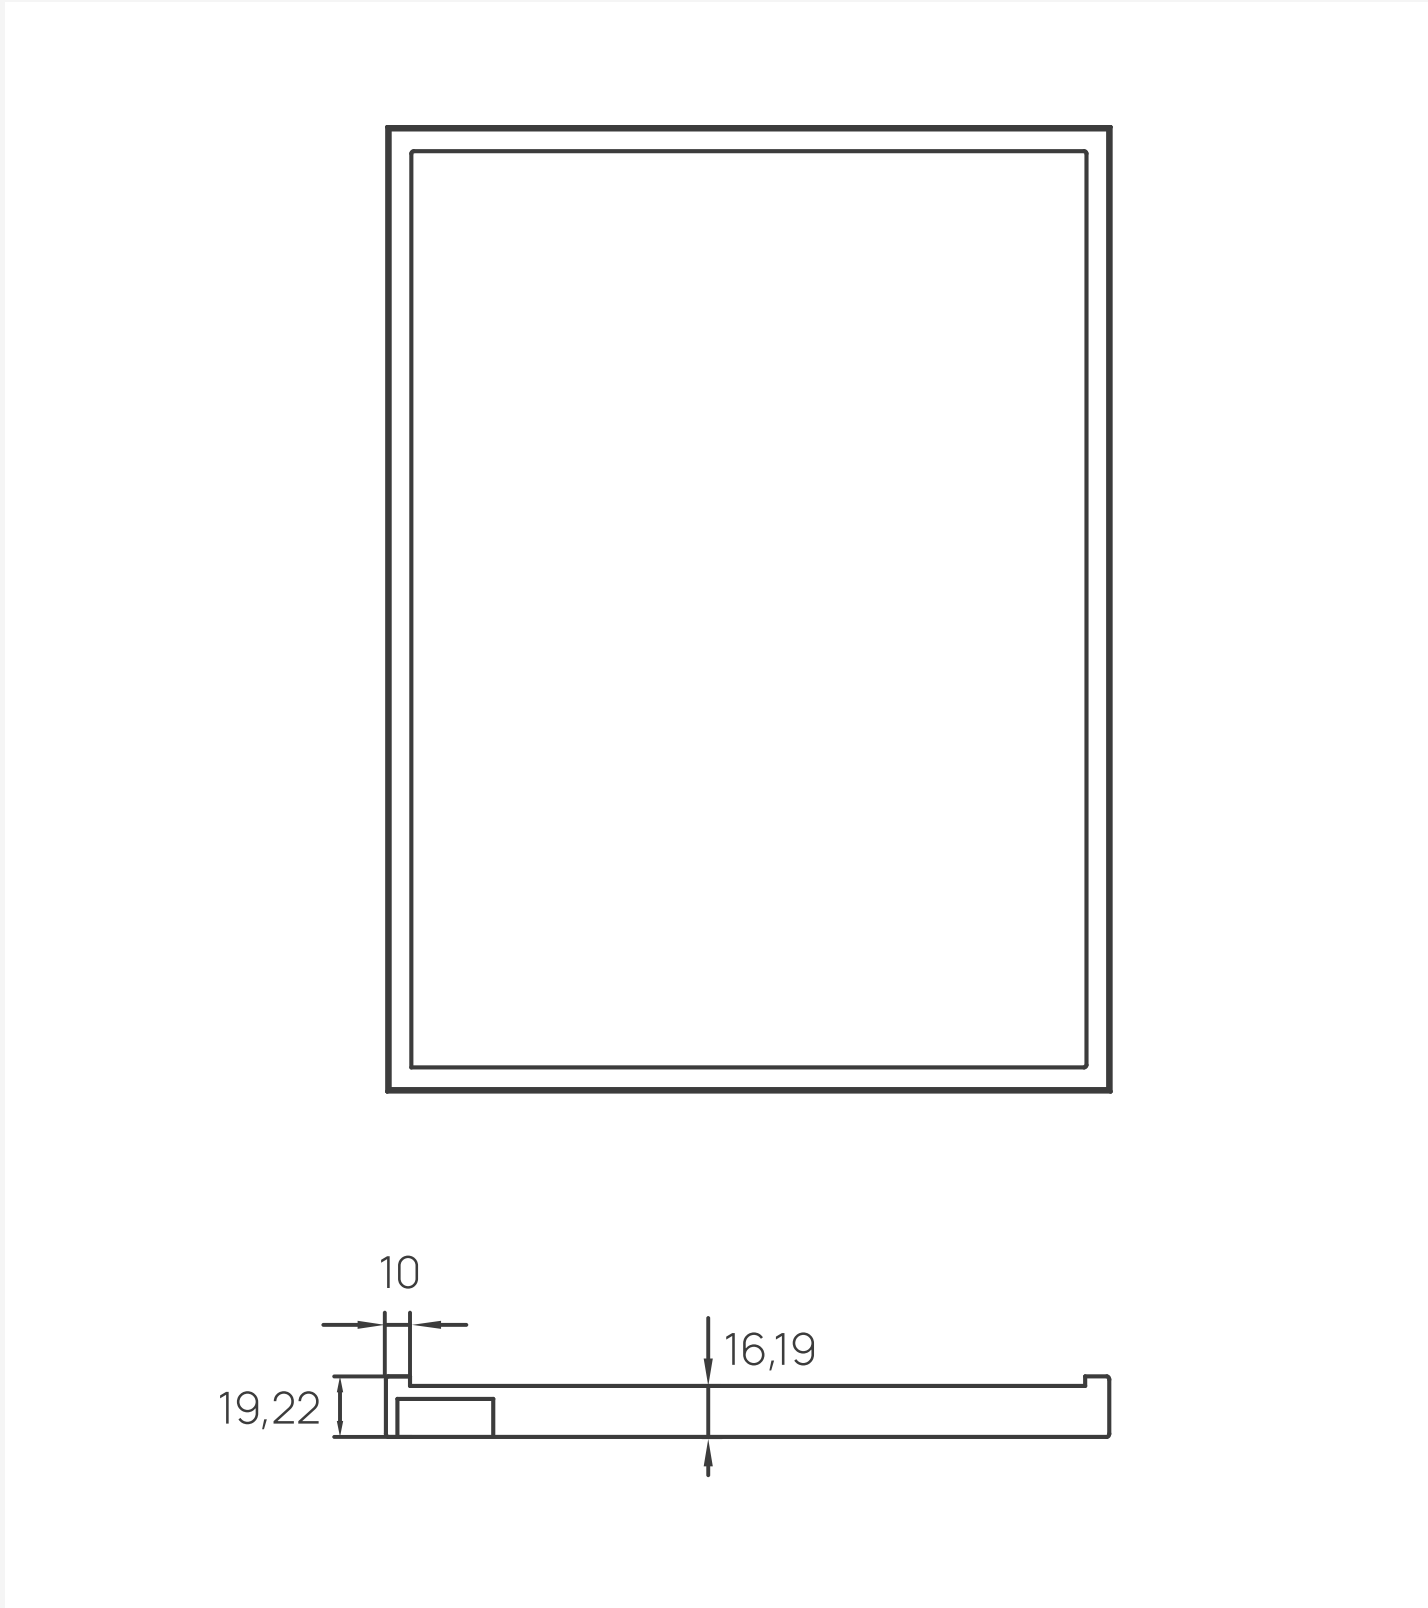


Размеры	max 2750x1350 mm; min 100x100 mm
Толщина	19, 22

Арт. 3.2 Фасад с рамкой 20мм

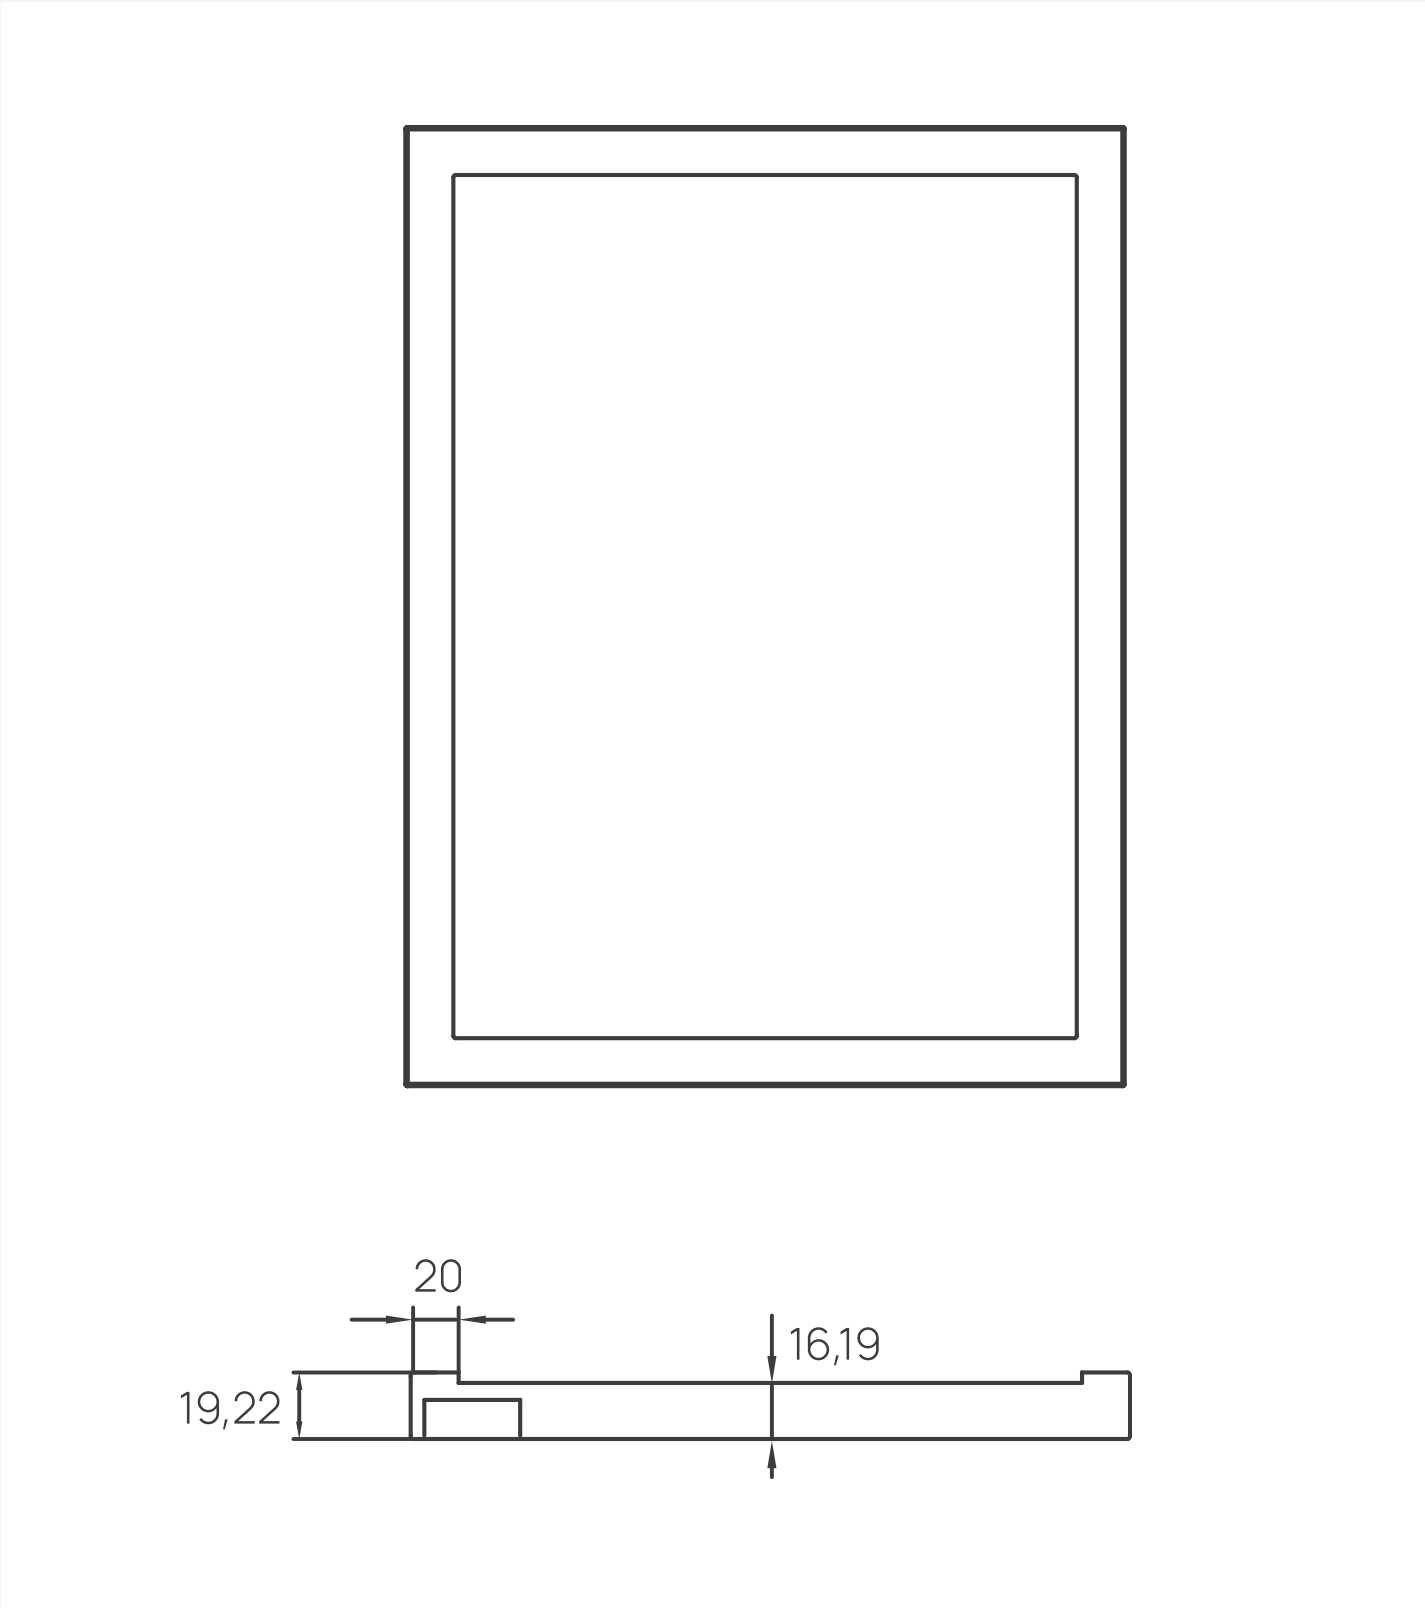

Размеры	max 2750x1350 mm; min 100x100 mm
Толщина	19, 22

Арт. 3.3 Фасад с рамкой 70мм

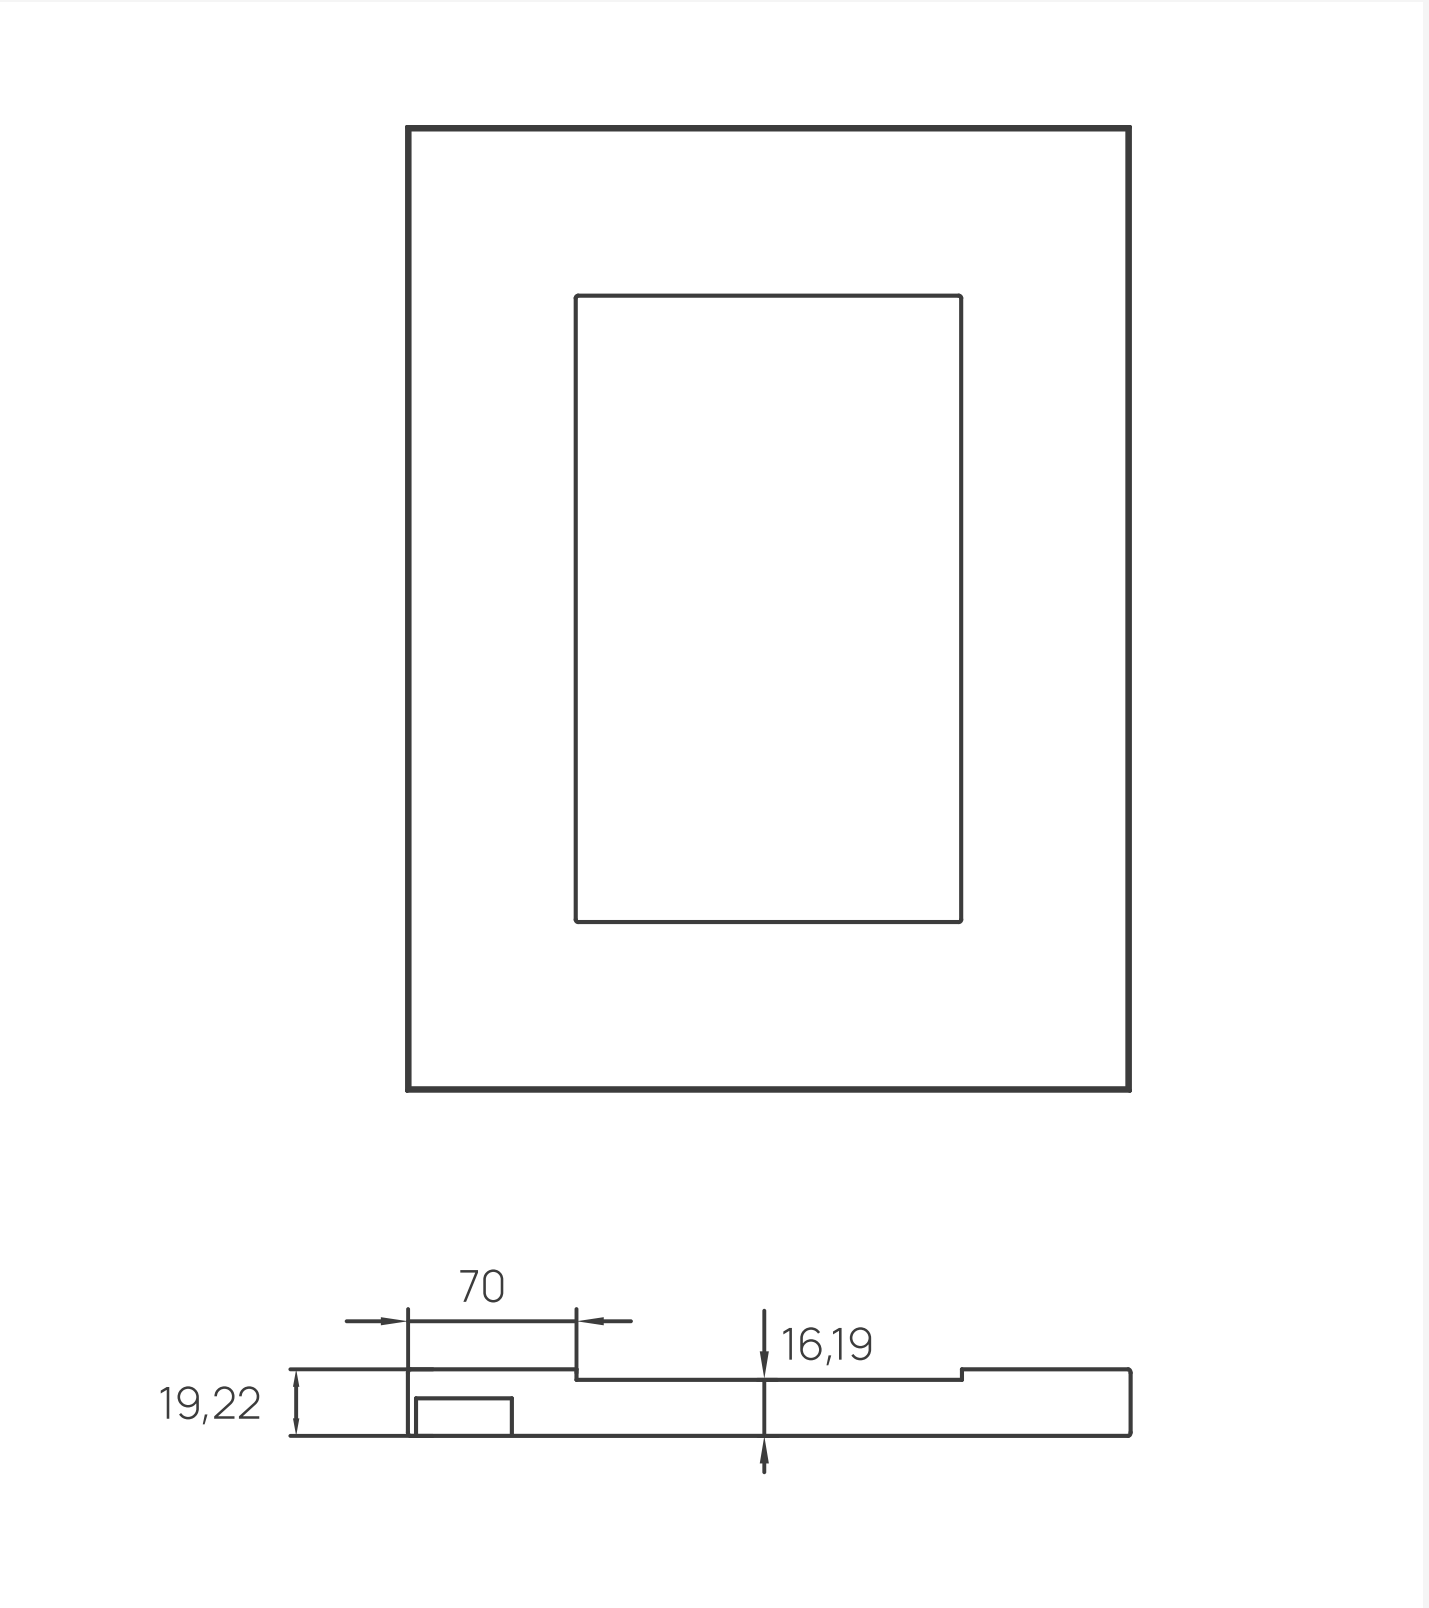

Размеры	max 2750x1350 mm; min 176x176 mm
Толщина	19, 22

Фасад №4

фрезерованный

Материал фасада

МДФ 25 мм

Блеск


10%, 20% или 100%

Покрытие

Односторонняя или
двусторонняя покраска

Колеровка

RAL, NCS, CS, WOODCOLOUR
или Tikurilla


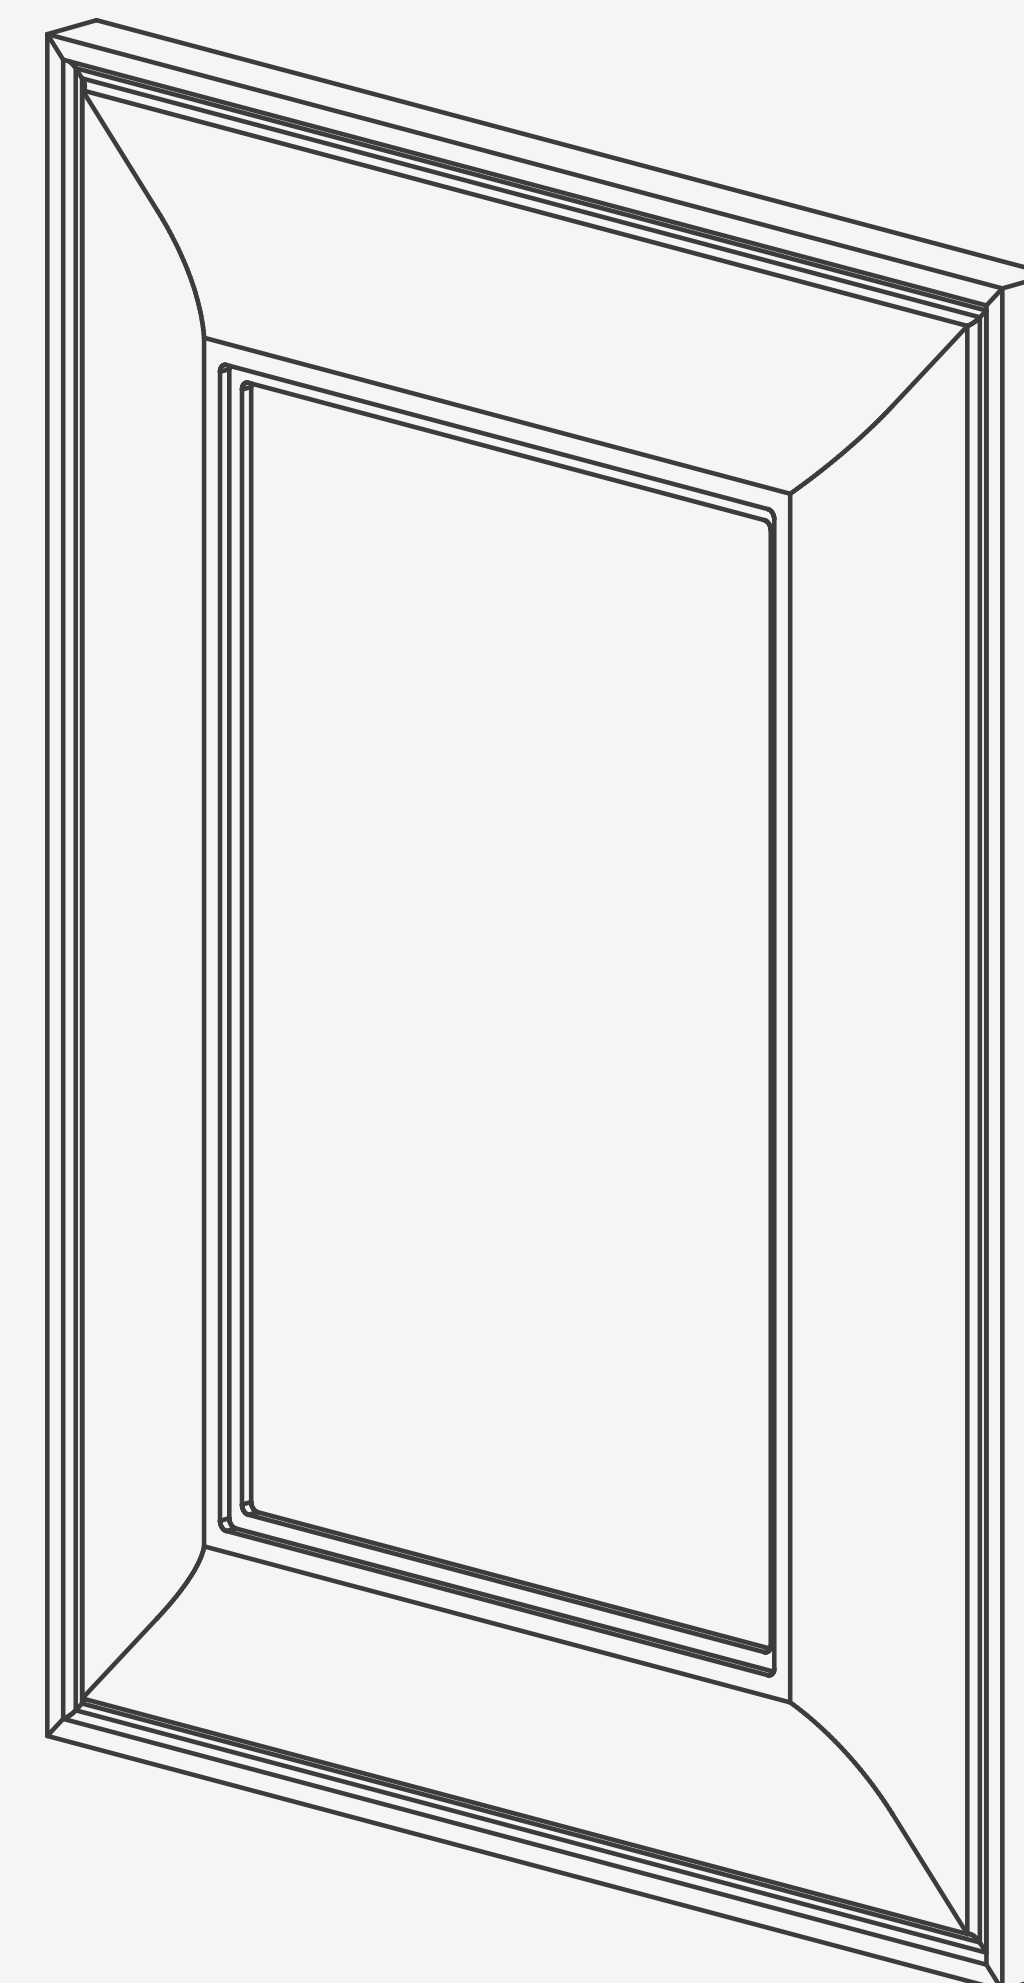


Фасад №4

OPHAMEHT®

Арт. 4.1

Фасад глухой

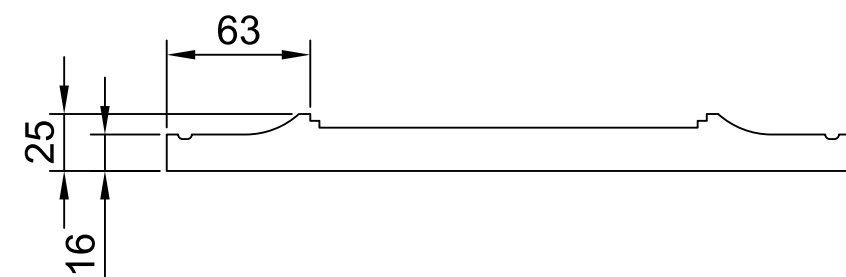
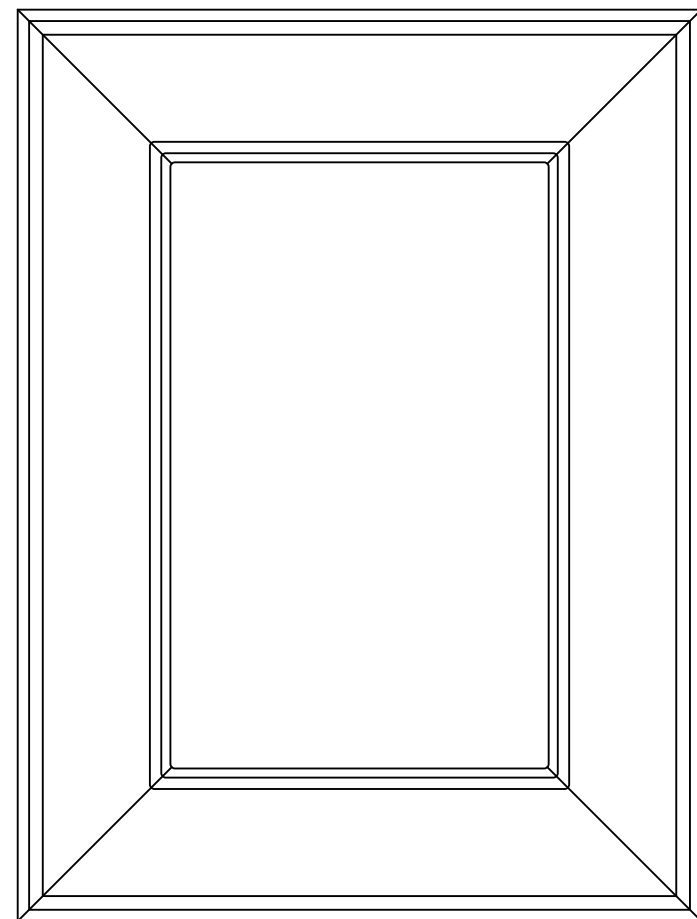


Размеры **max** 2750x1350 mm; **min** 156x156 mm

Толщина **25**

Арт. 4.2

Фасад витрина

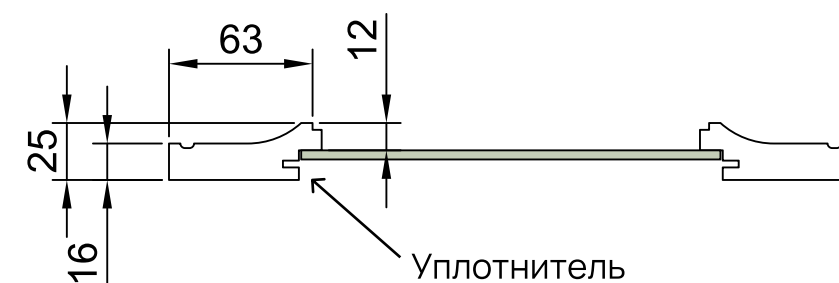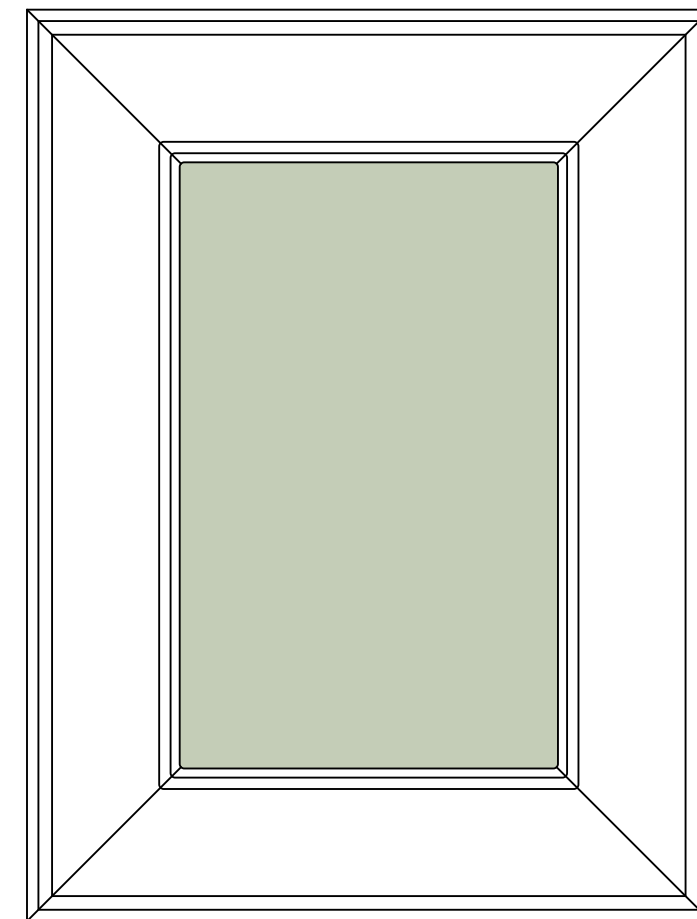



Размеры **max** 2750x1000 mm; **min** 196x196 mm

Толщина 25

Размер стекла **x/y – 116 мм**

Арт. 4.3

Фасад витрина
с английской решеткой

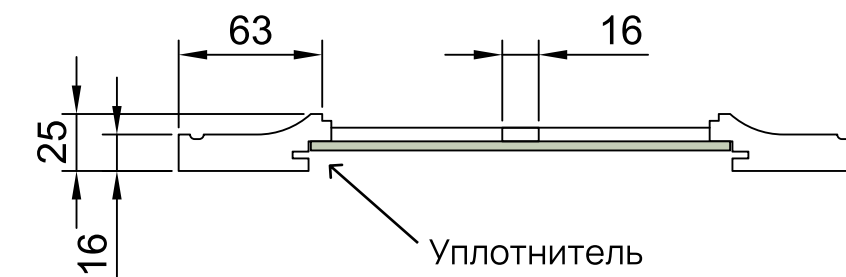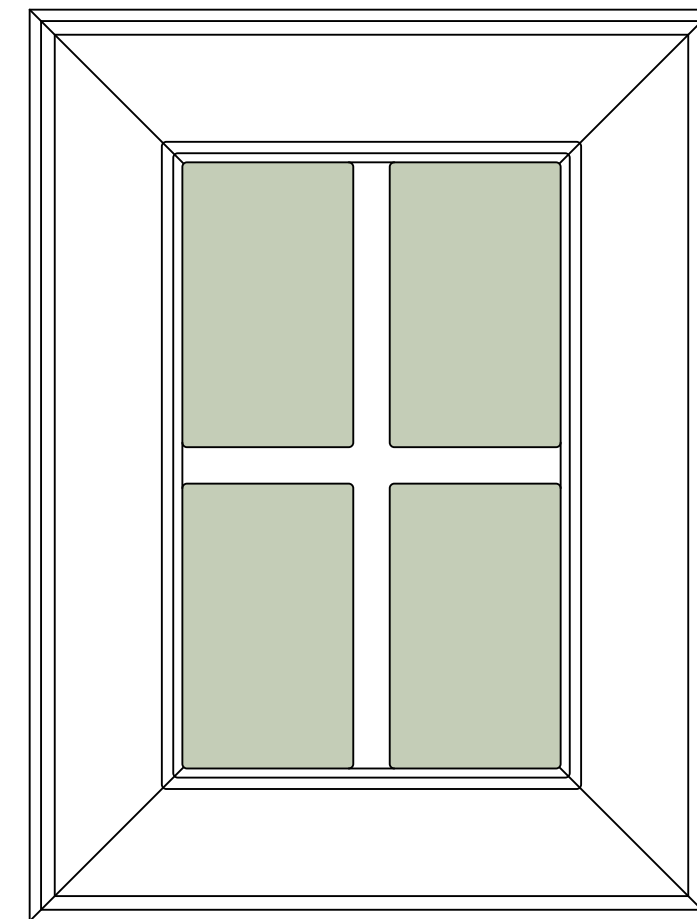



Размеры **max** 2750x1000 mm; **min** 296x296 mm

Толщина 25

Размер стекла **x/y** – 116 мм

Арт. 4.4

Фасад ящик

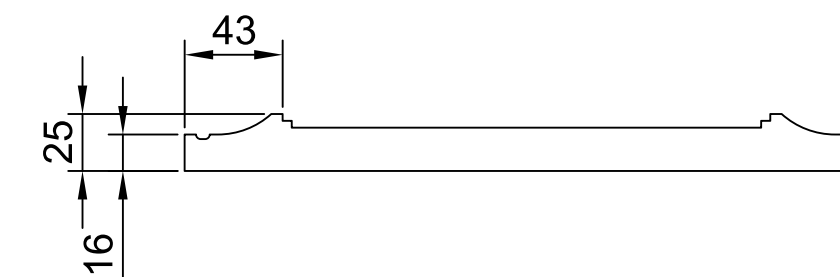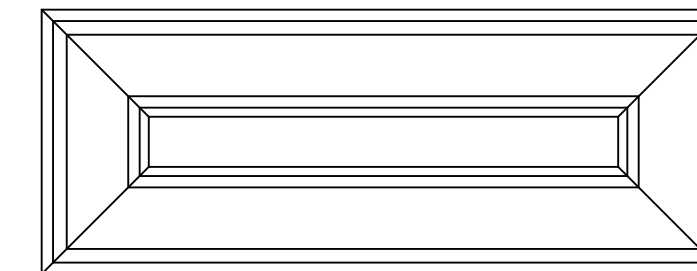

Размеры max 156x1350 mm; min 116x116 mm

Толщина	25
---------	----

Фасад №5

фрезерованный

ОРНАМЕНТ®

Материал фасада

МДФ 16 мм, 19 мм, 22 мм

Блеск


10%, 20% или 100%

Покрытие

Односторонняя или
двусторонняя покраска

Колеровка


RAL, NCS, CS, WOODCOLOUR
или Tikurilla

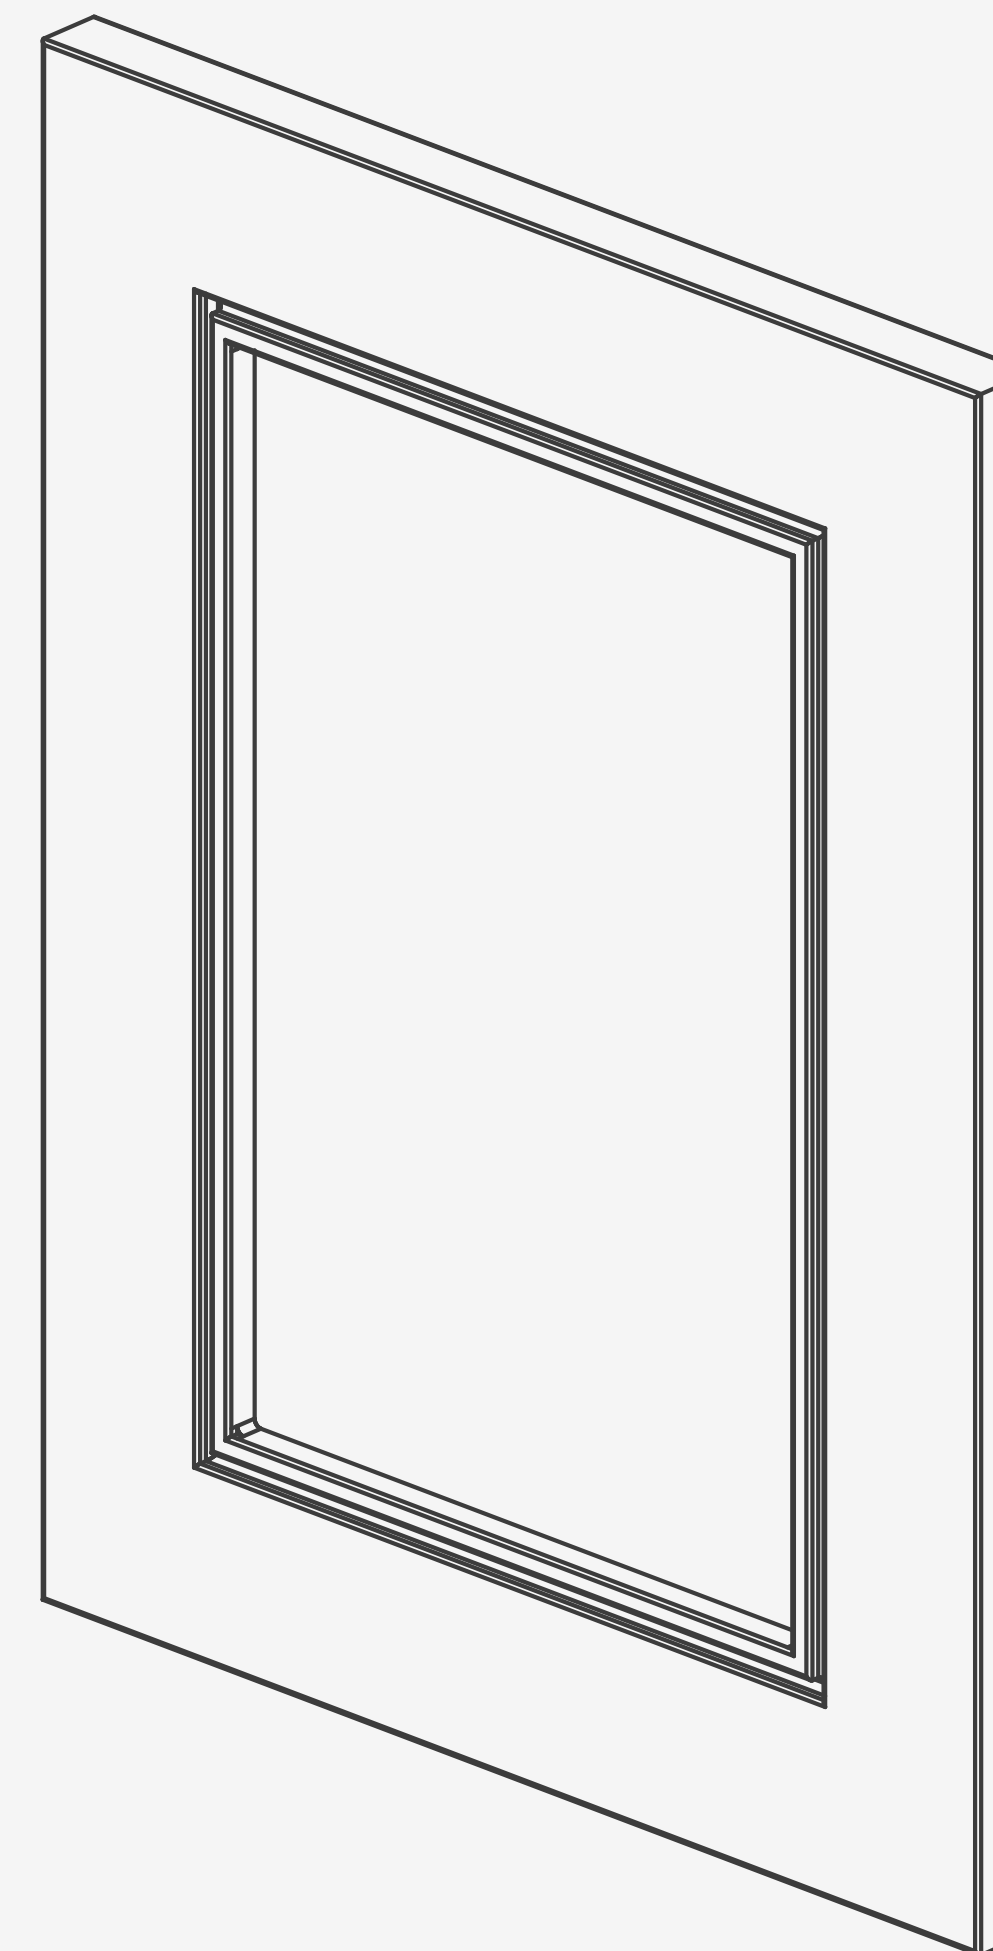

Фасад №5

ОРНАМЕНТ®


Арт. 5.1 Фасад глухой

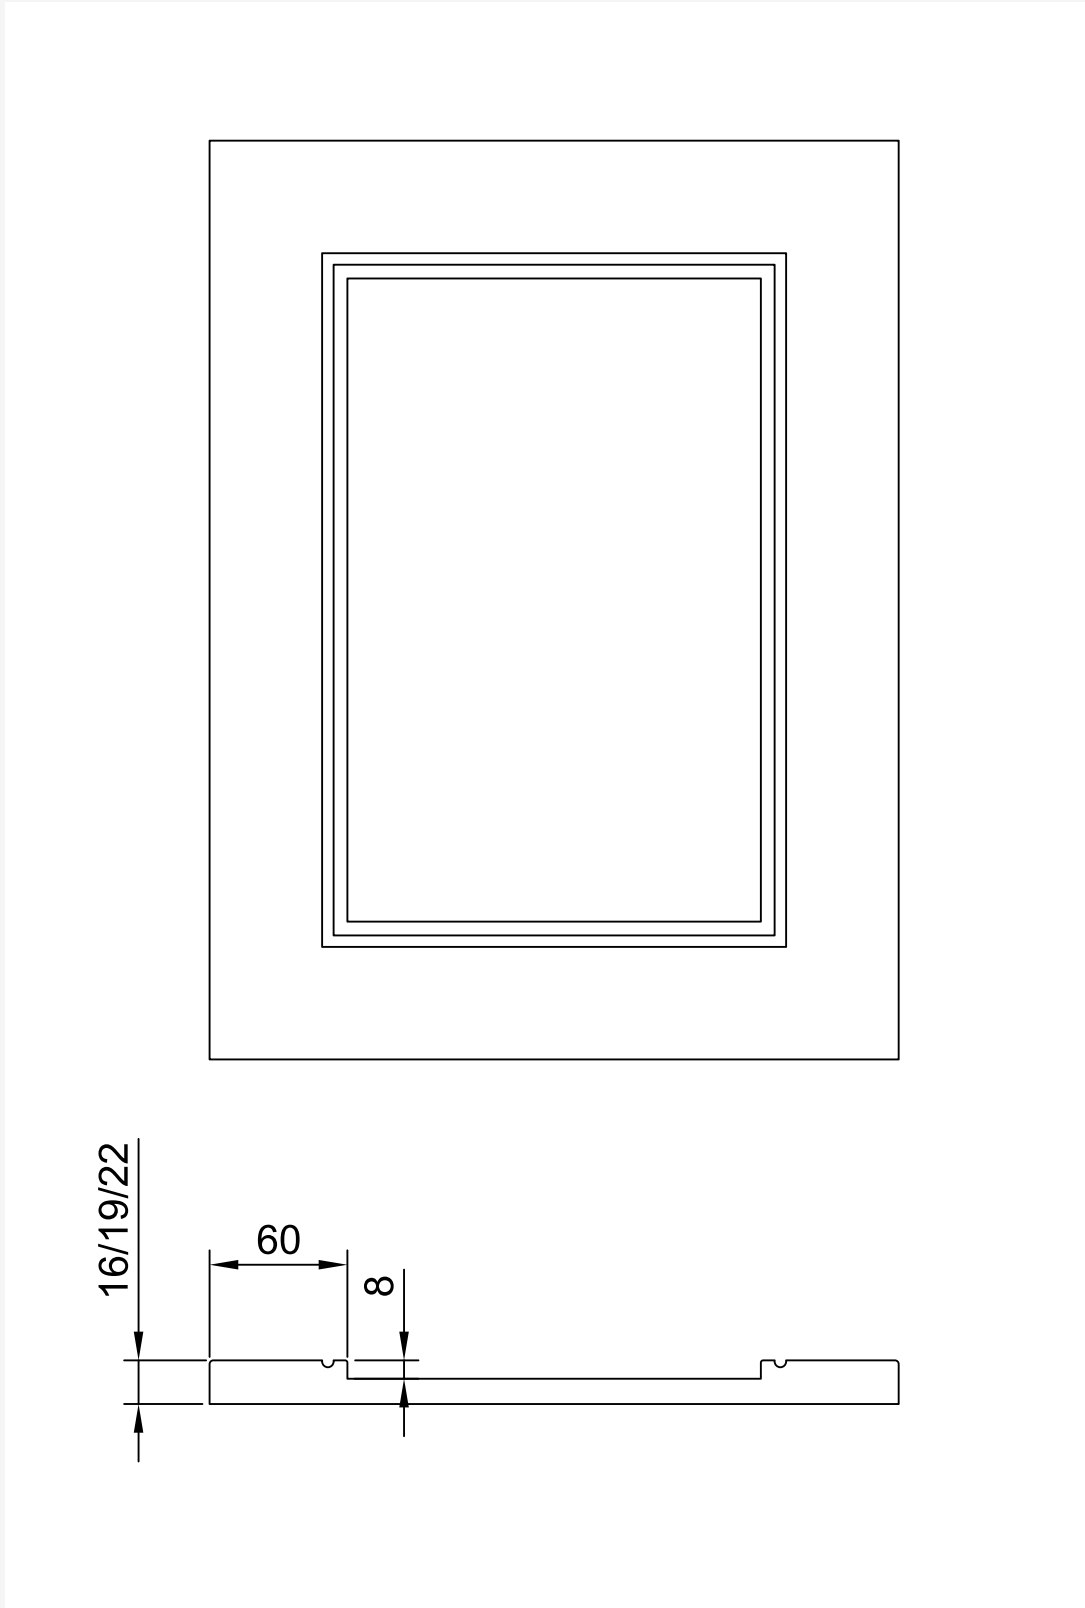

Размеры **max** 2750x1350 mm; **min** 146x146 mm

Толщина **16,19,22**

Арт. 5.2 Фасад витрина

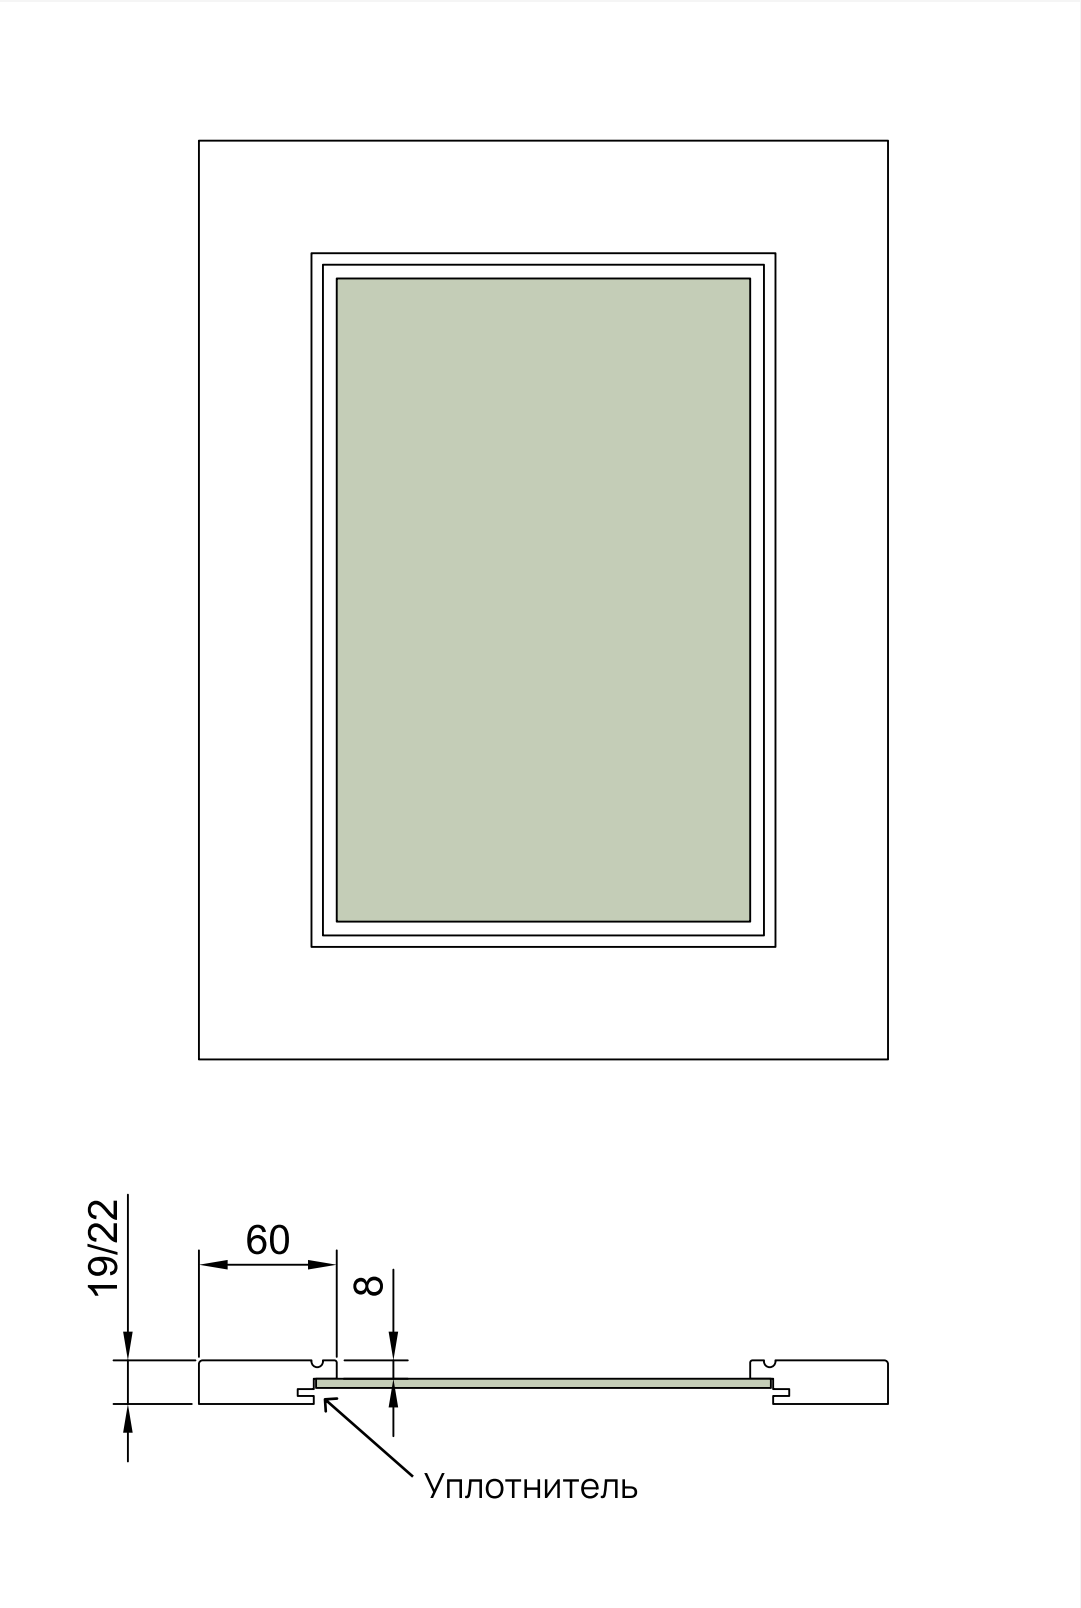


Размеры **max** 2750x1000 mm; **min** 196x196 mm

Толщина **19,22**

Размер стекла **x/y – 104 мм**

Арт. 5.3 Фасад витрина с английской решеткой

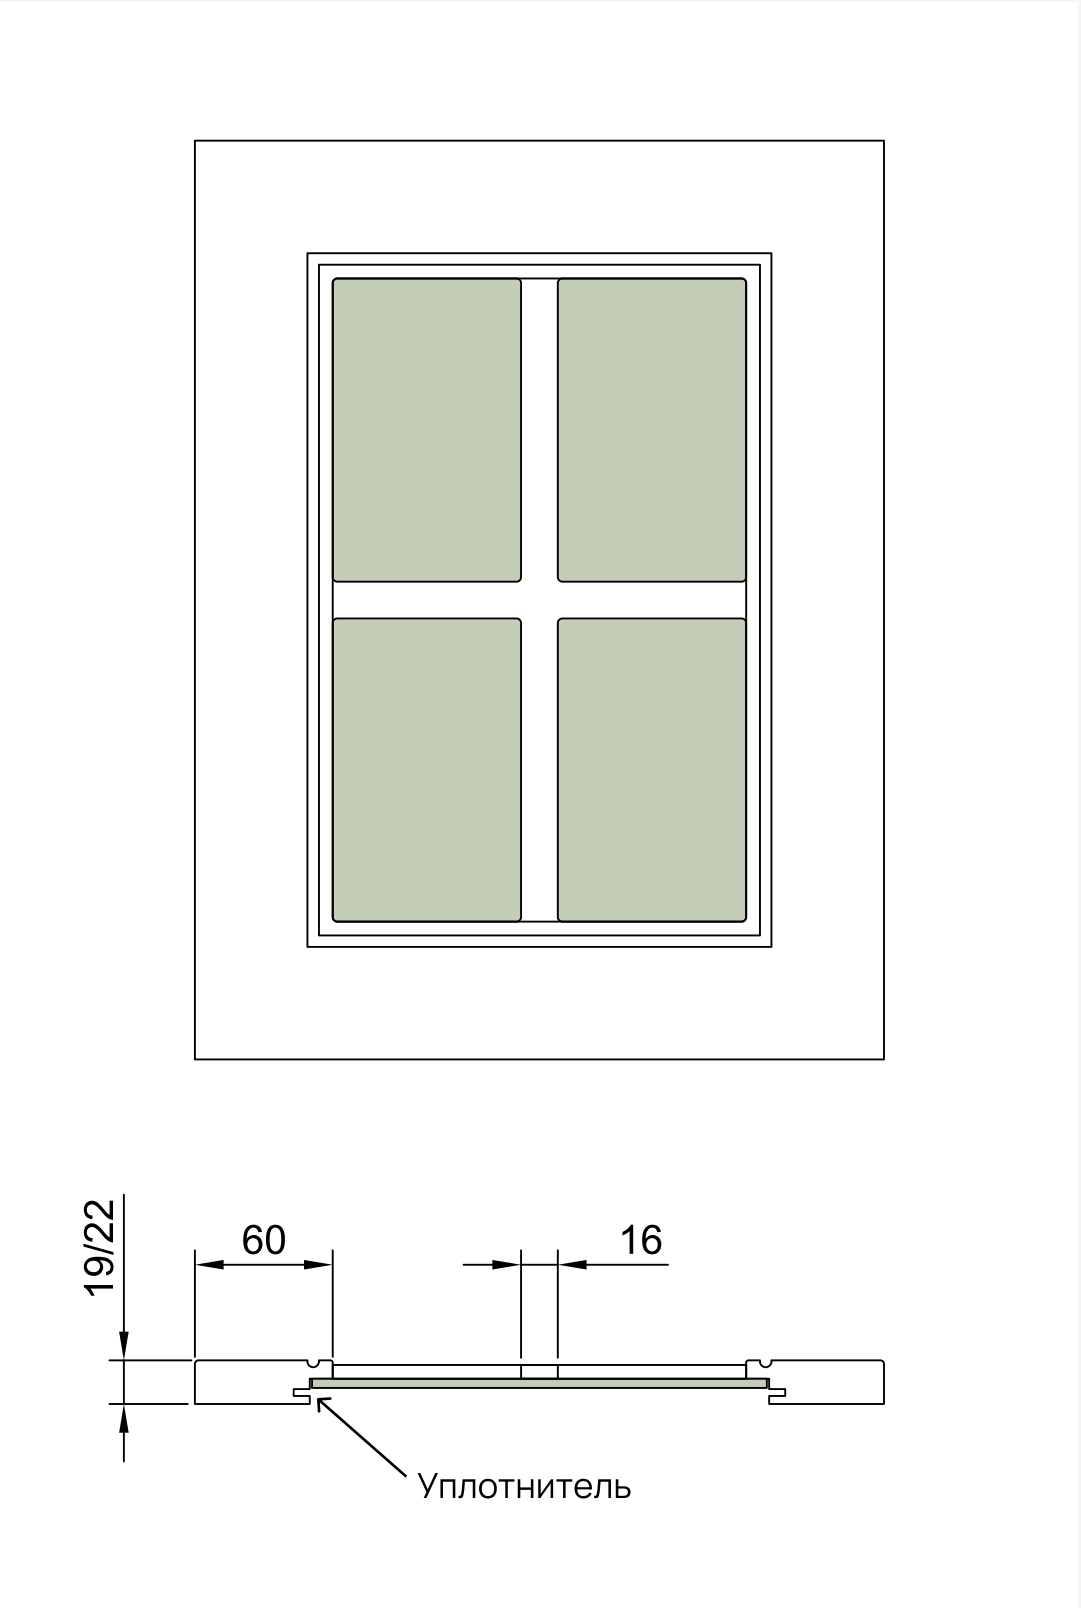


Размеры **max** 2750x1000 mm; **min** 296x296 mm

Толщина **19,22**

Размер стекла **x/y – 104 мм**

Арт. 5.4 Фасад ящик

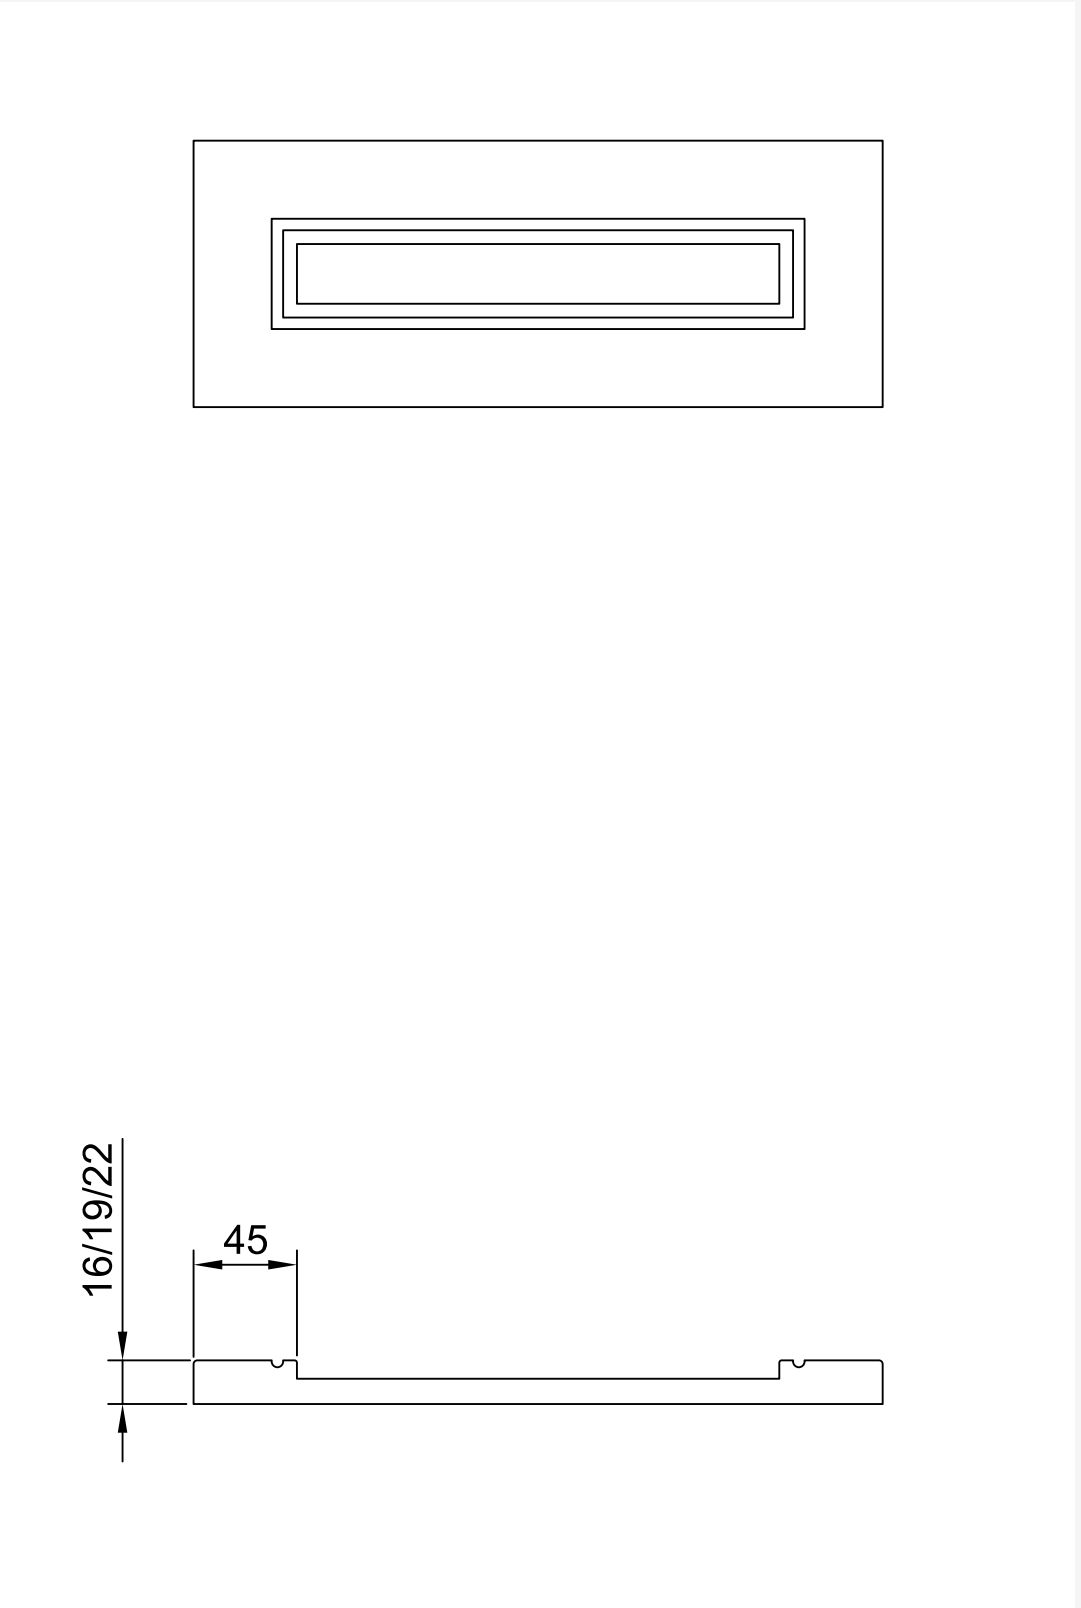

Размеры **max** 146x1350 mm; **min** 116x116 mm

Толщина **16,19,22**

Фасад №6

фрезерованный

ОРНАМЕНТ®

Материал фасада

МДФ 16мм, 19 мм, 22 мм

Блеск


10%, 20% или 100%

Покрытие

Односторонняя или
двусторонняя покраска

Колеровка


RAL, NCS, CS, WOODCOLOUR
или Tikurilla

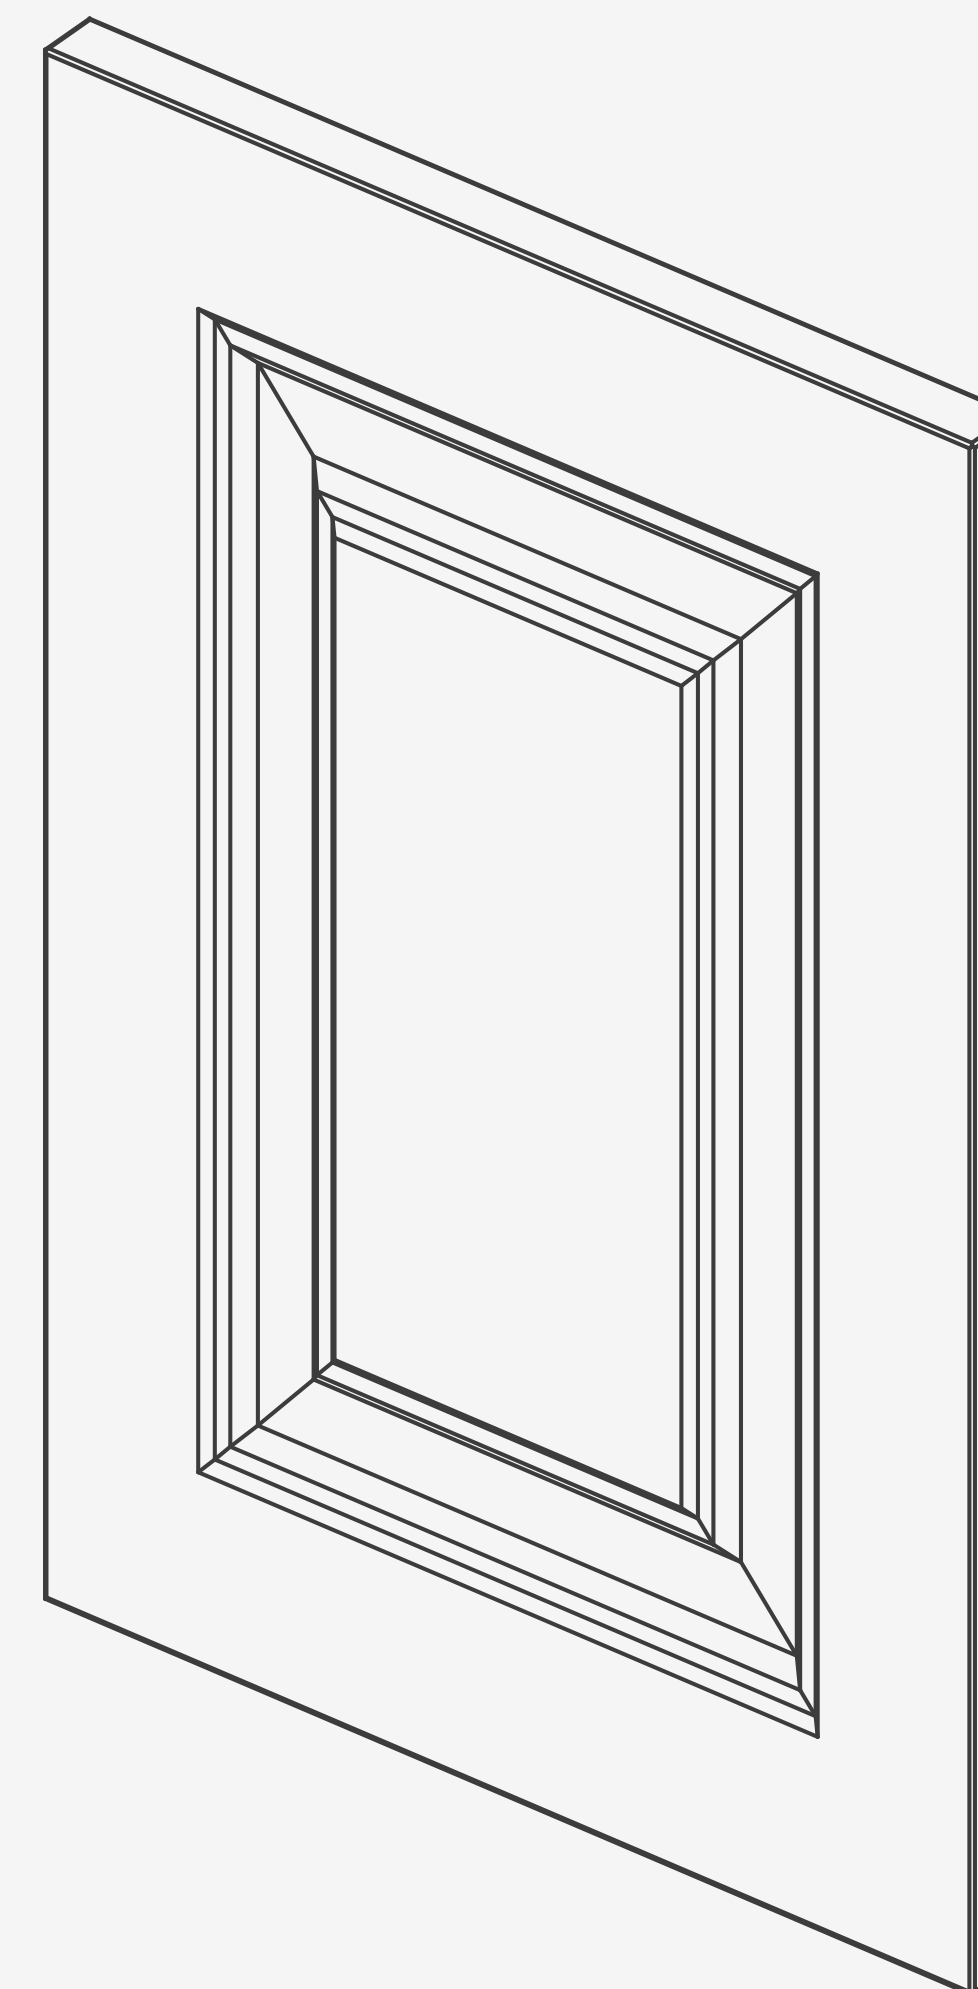

Фасад №6

ОРНАМЕНТ®


Арт. 6.1 Фасад глухой

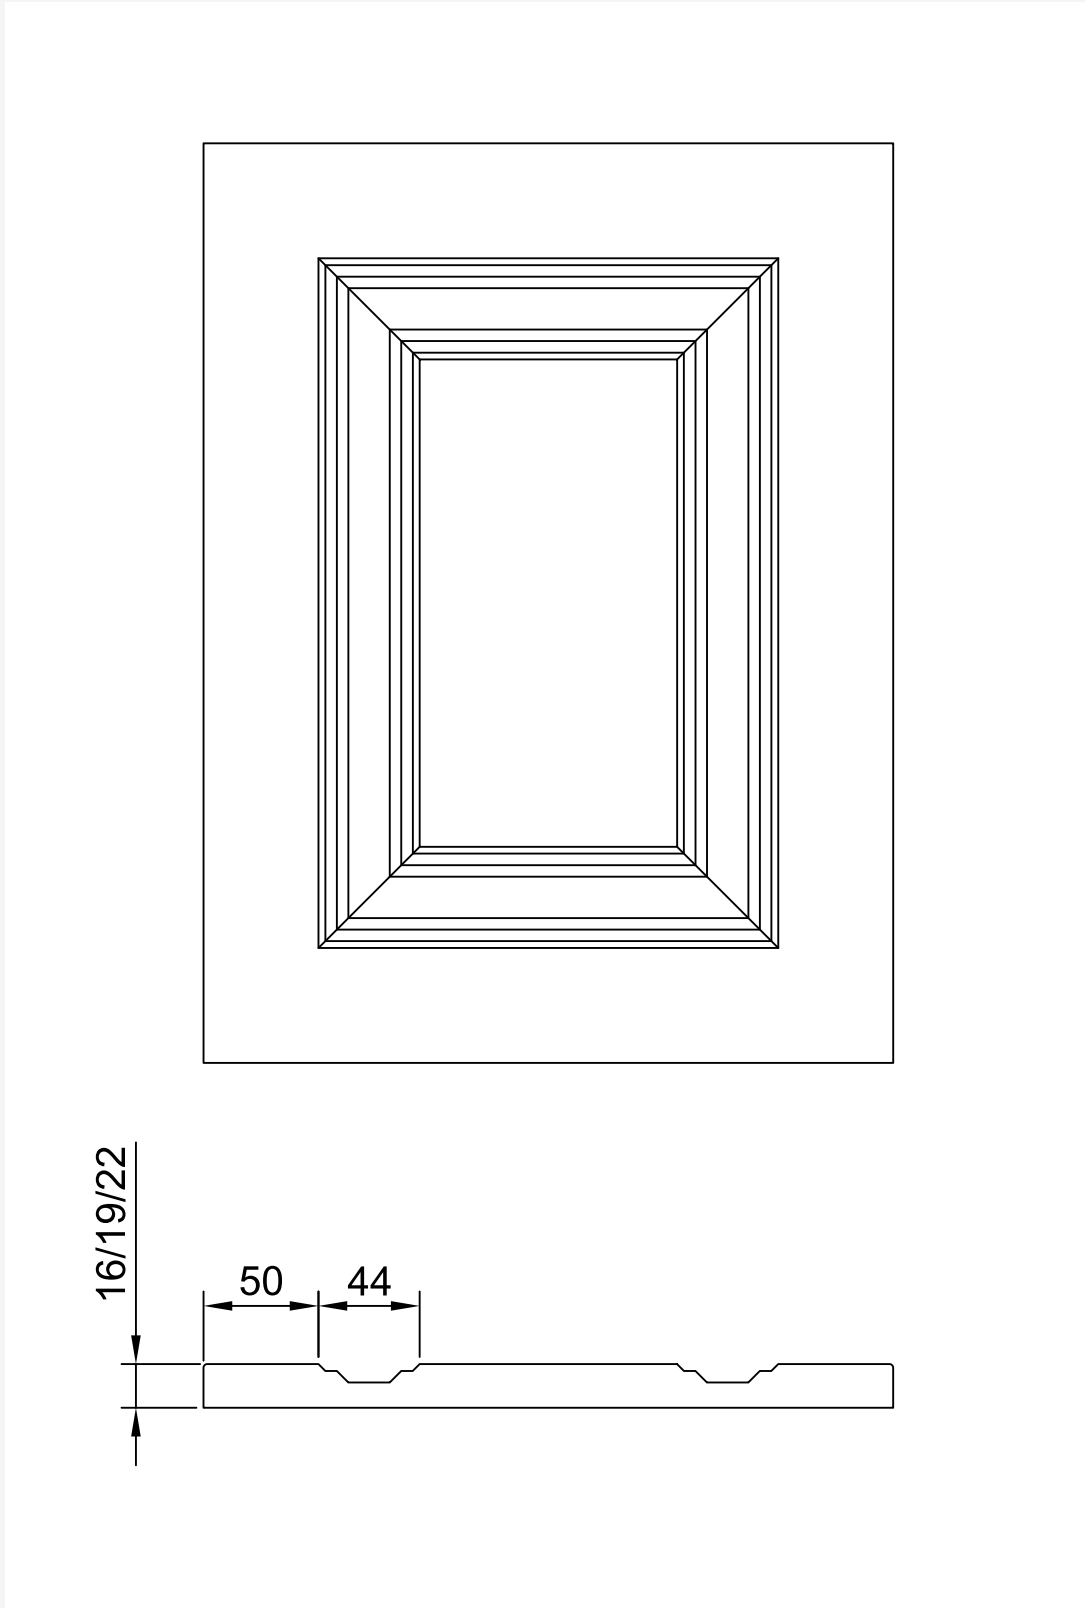

Размеры **max** 2750x1350 mm; **min** 216x216 mm

Толщина **16,19,22**

Арт. 6.2 Фасад витрина

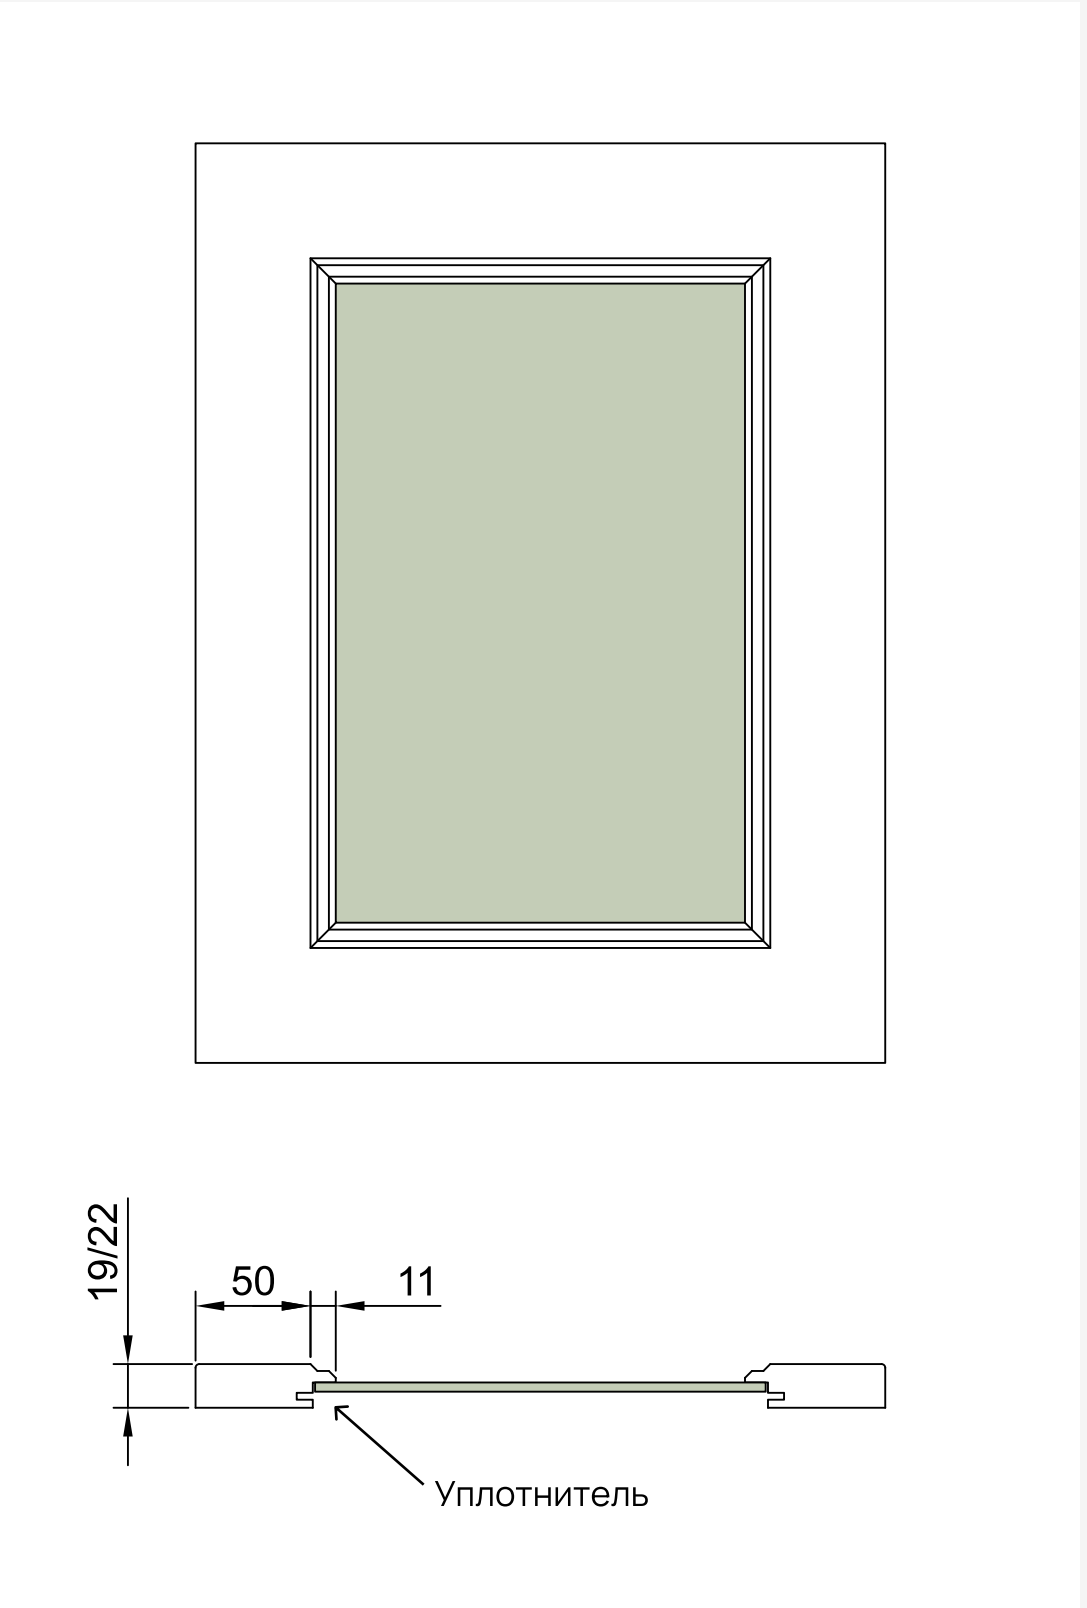


Размеры **max** 2750x1000 mm; **min** 196x196 mm

Толщина **19,22**

Размер стекла **x/y – 104мм**

Арт. 6.3 Фасад витрина с английской решеткой

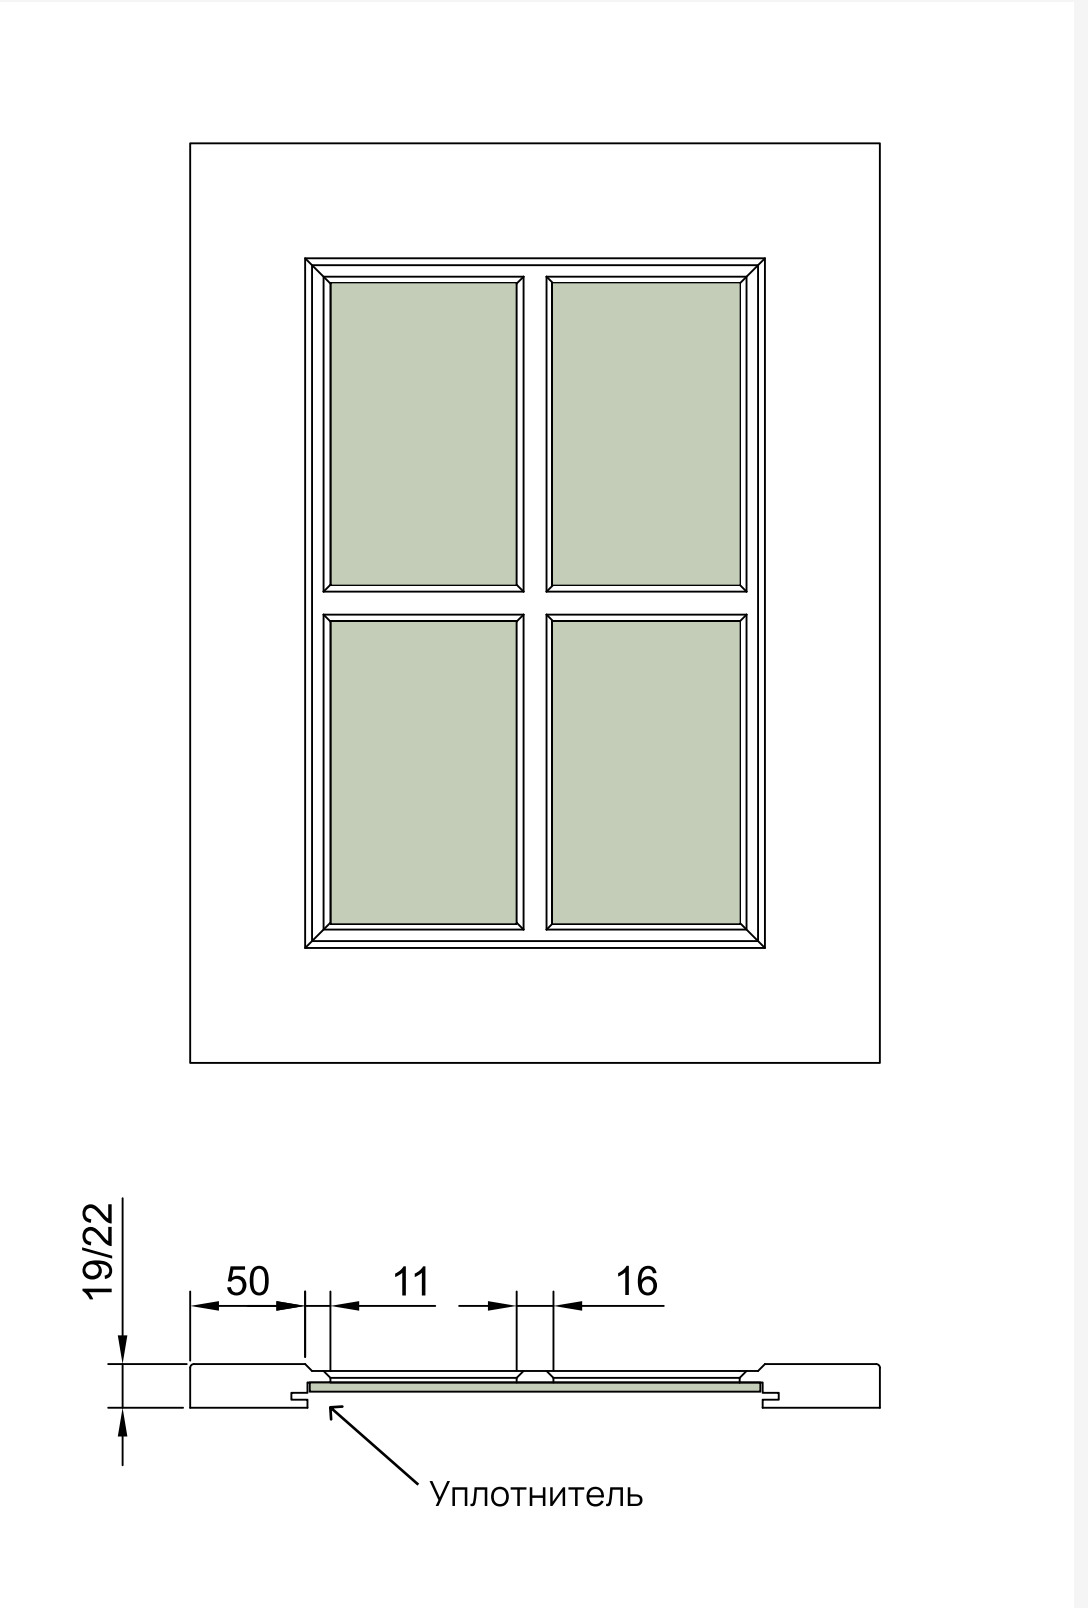


Размеры **max** 2750x1000 mm; **min** 296x296 mm

Толщина **19,22**

Размер стекла **x/y – 104 мм**

Арт. 6.4 Фасад ящик

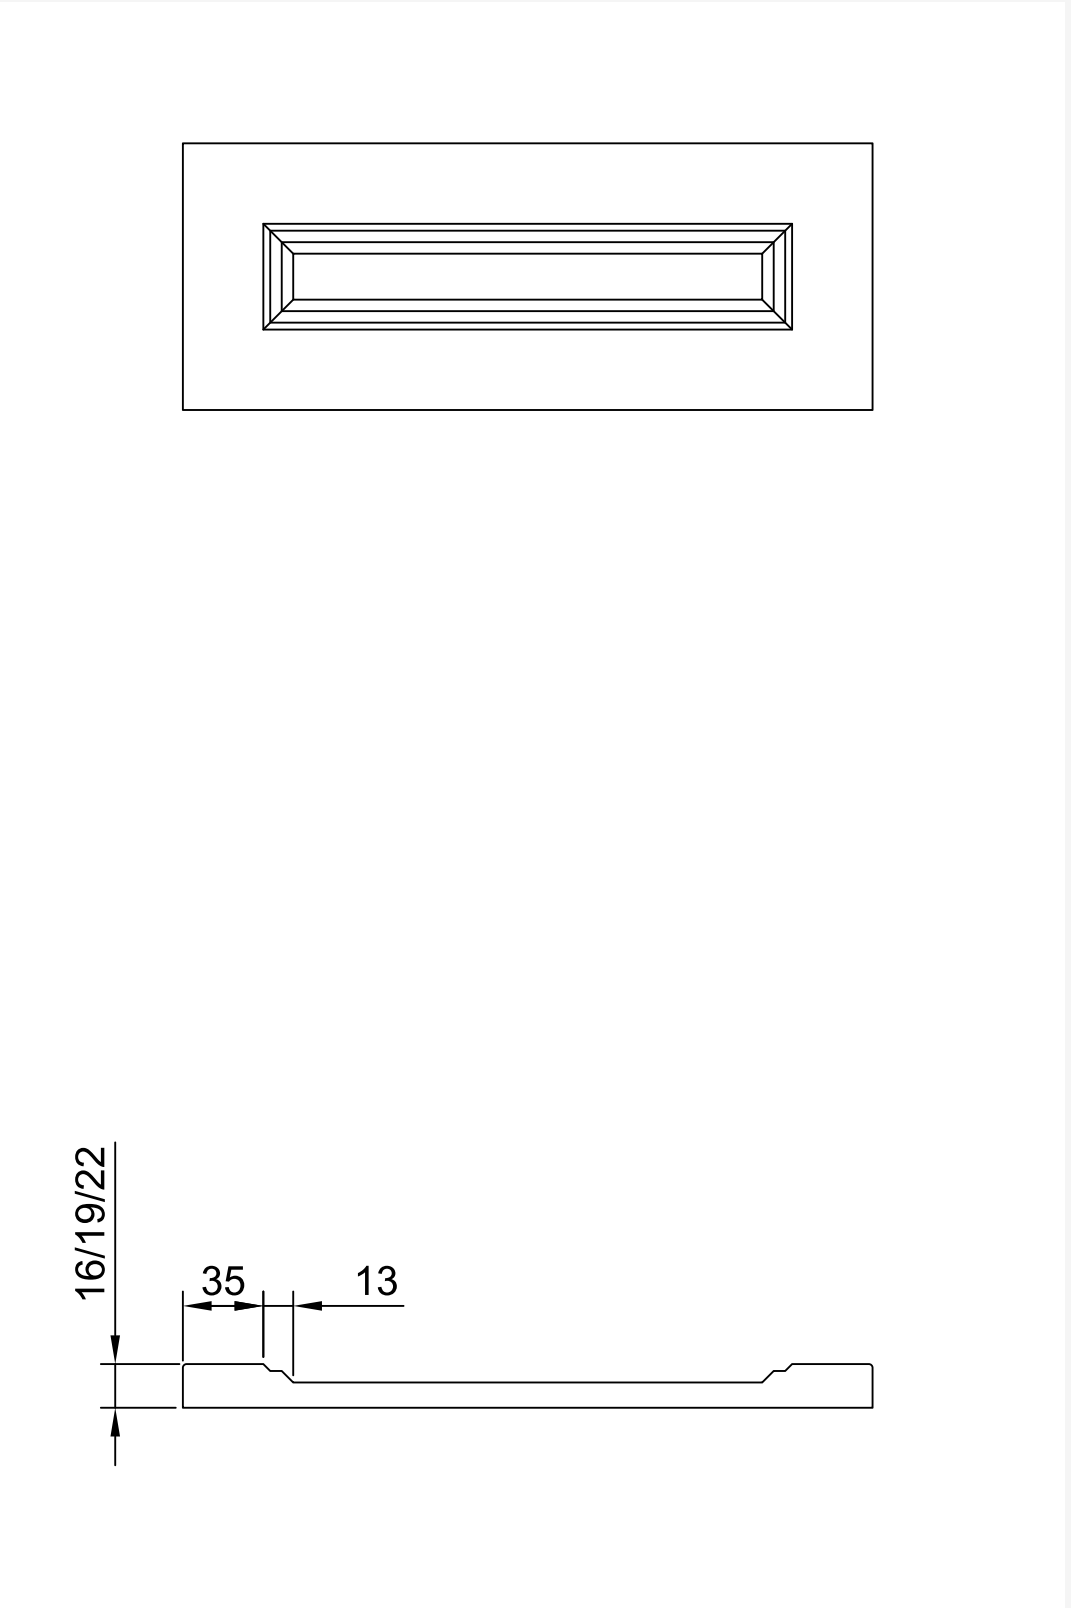

Размеры **max** 216x1350 mm; **min** 116x116 mm

Толщина **16,19,22**

Фасад №7

фрезерованный

ОРНАМЕНТ®

Материал фасада

МДФ 22 мм

Блеск


10%, 20%

Покрытие

Односторонняя или
двусторонняя покраска

Колеровка


RAL, NCS, CS, WOODCOLOUR
или Tikurilla

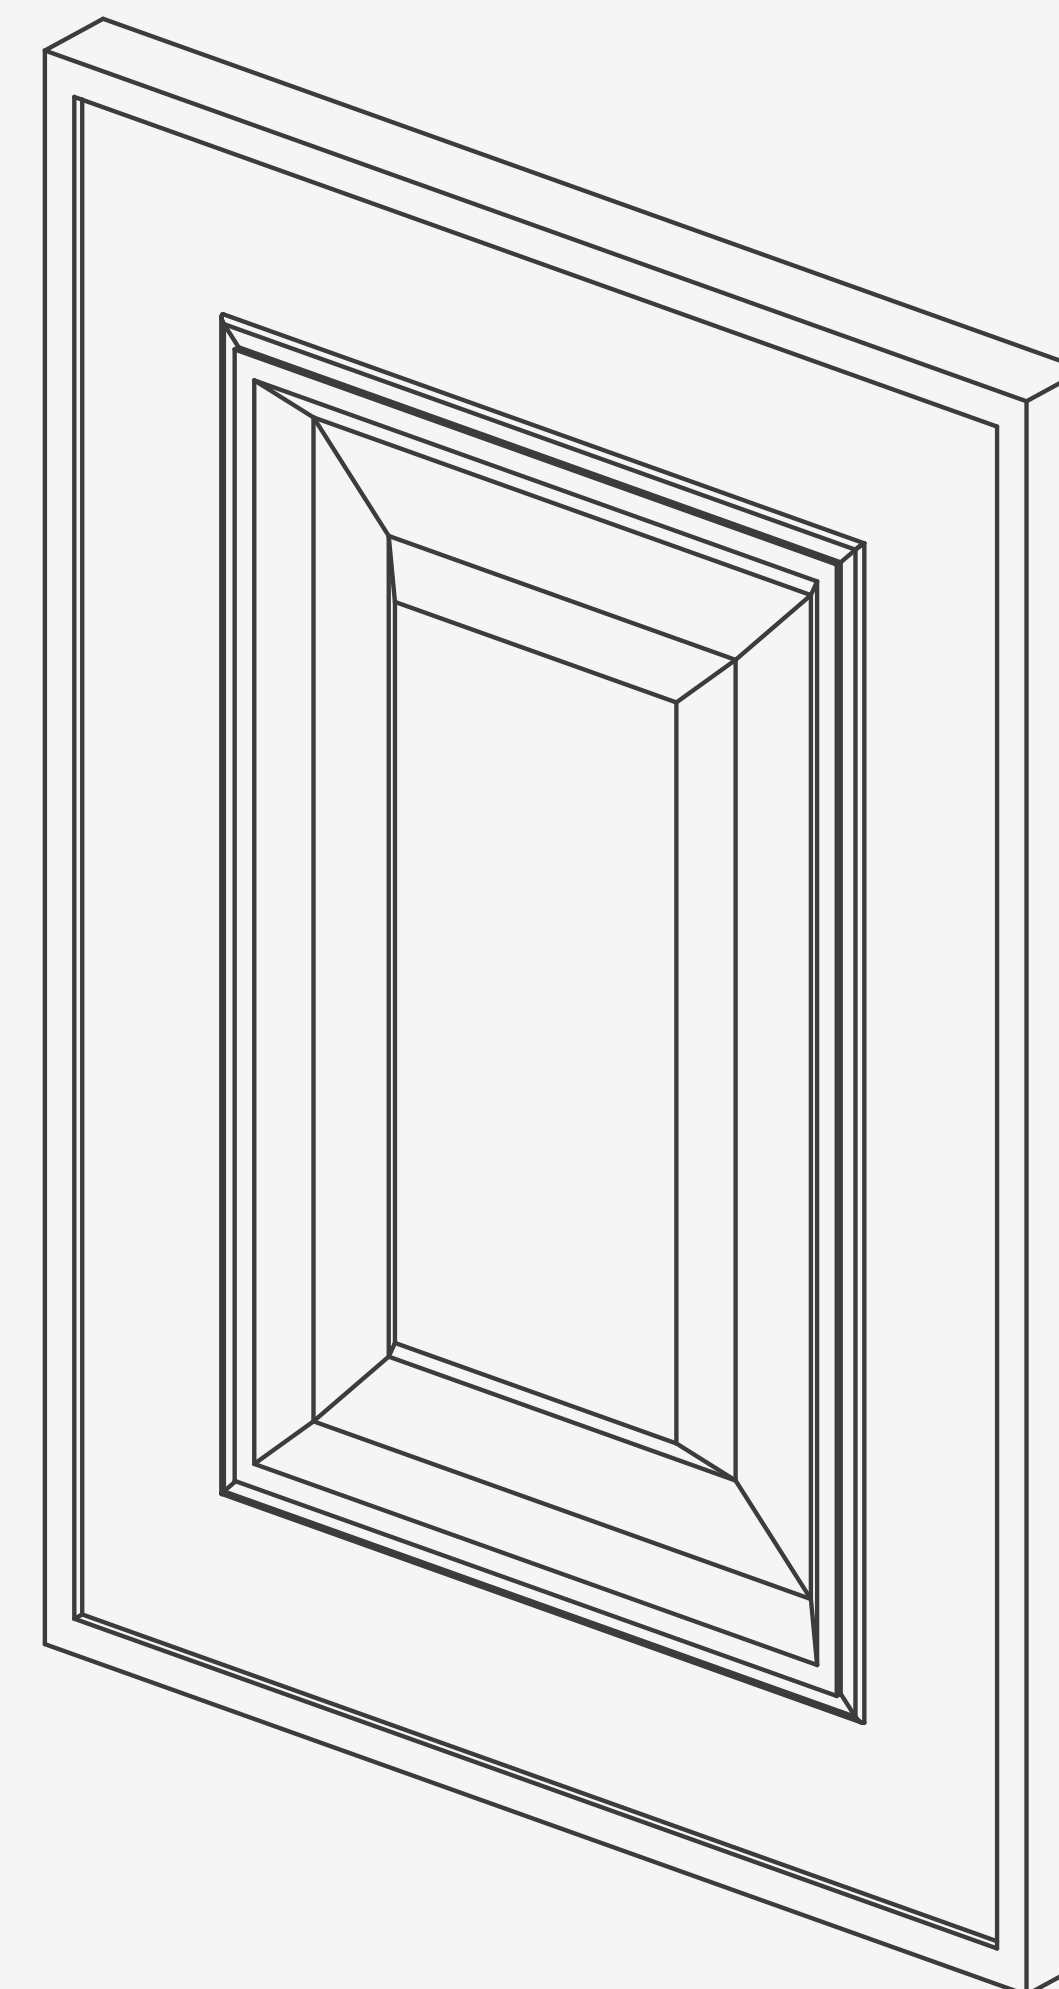

Фасад №7

ОРНАМЕНТ®


Арт. 7.1 Фасад глухой

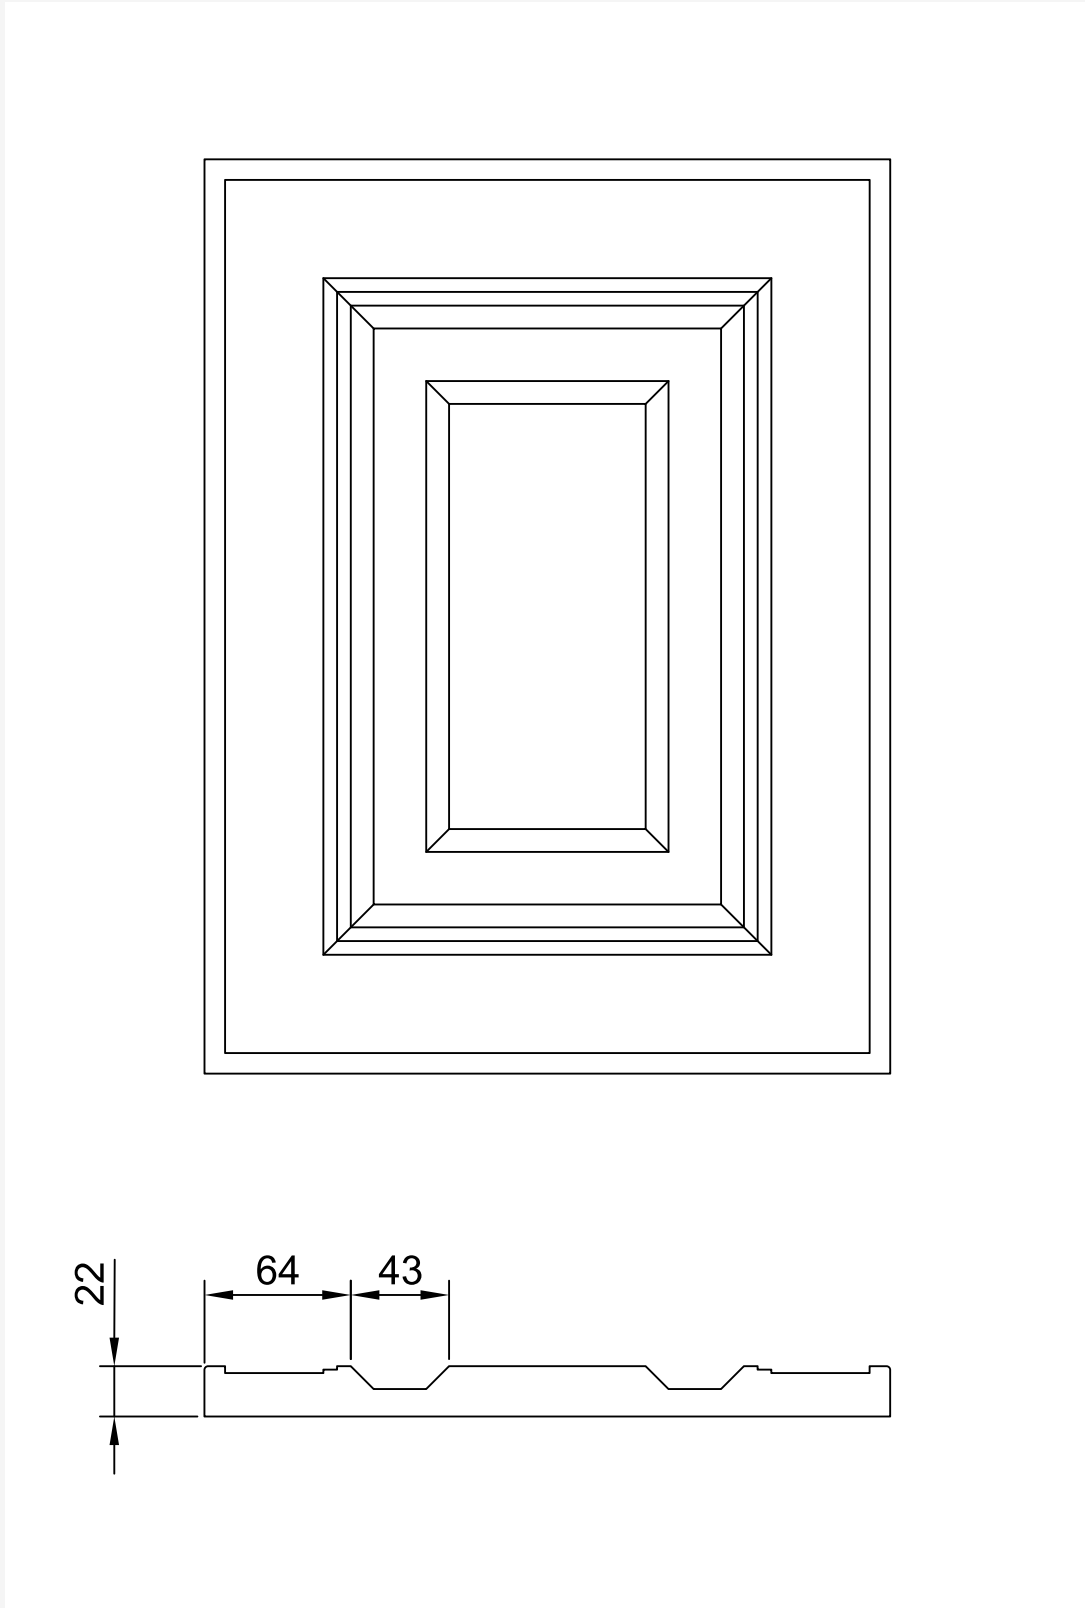

Размеры **max** 2750x1350 mm; **min** 246x246 mm

Толщина **22**

Арт. 7.2 Фасад витрина

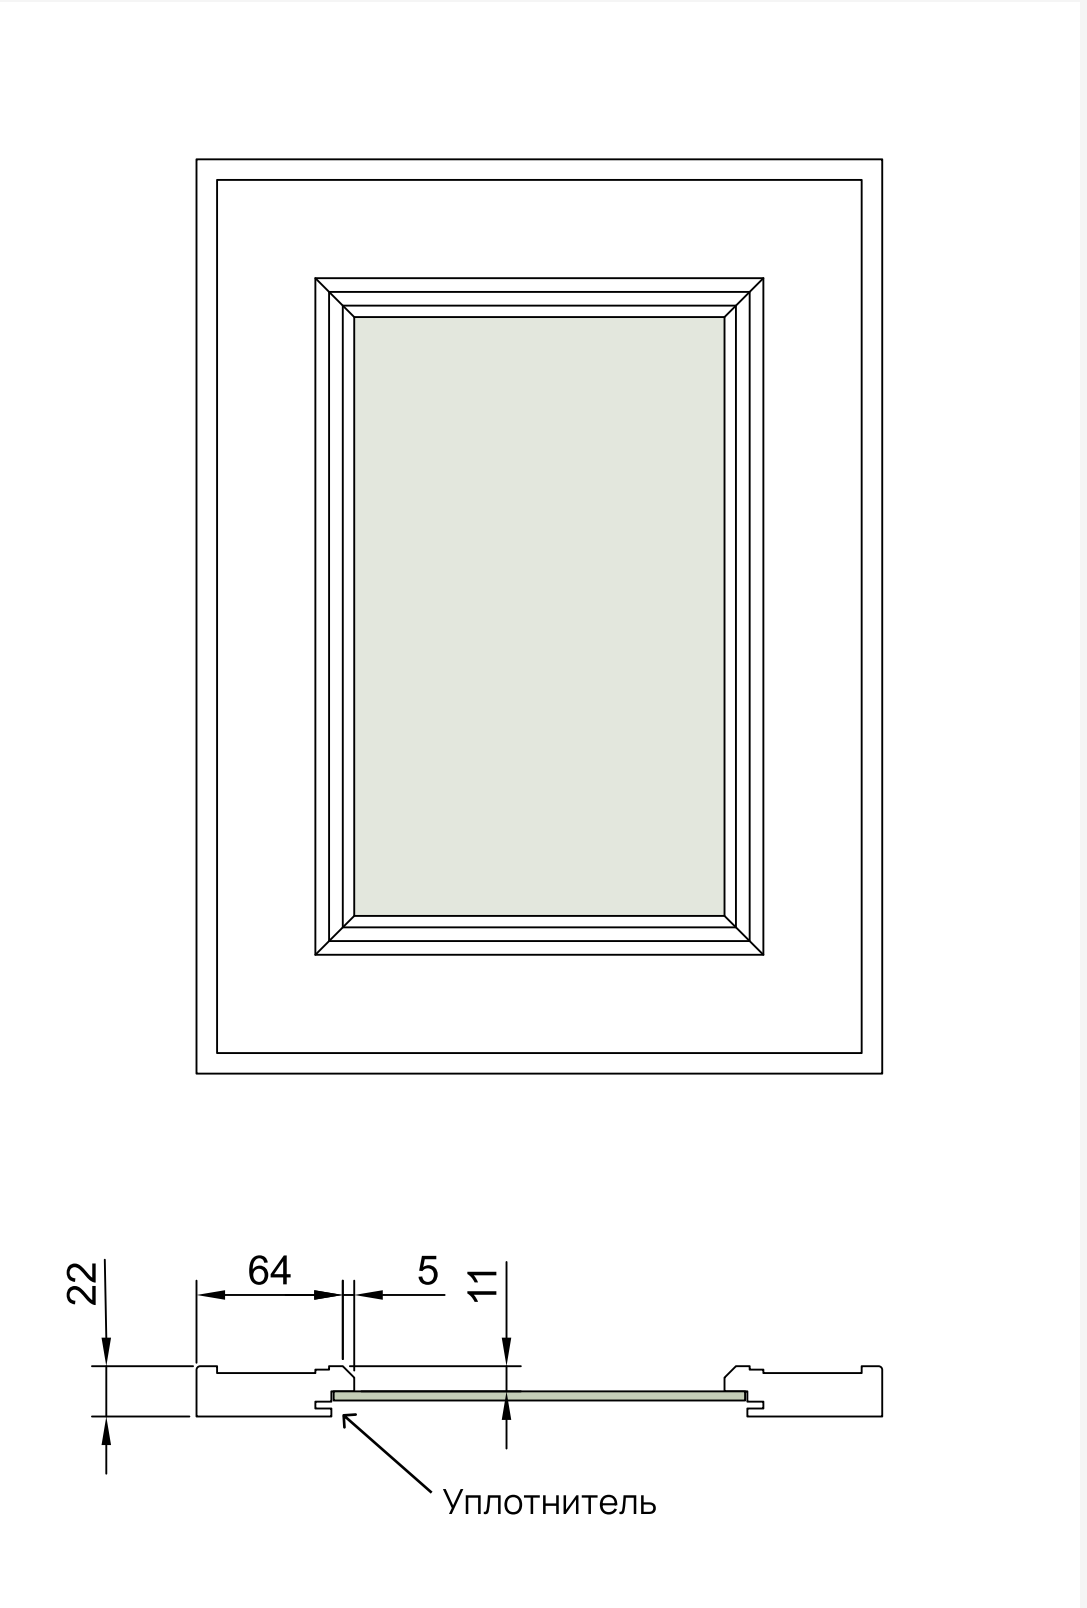


Размеры **max** 2750x1000 mm; **min** 246x246 mm

Толщина **22**

Размер стекла **x/y – 120 мм**

Арт. 7.3 Фасад витрина с английской решеткой

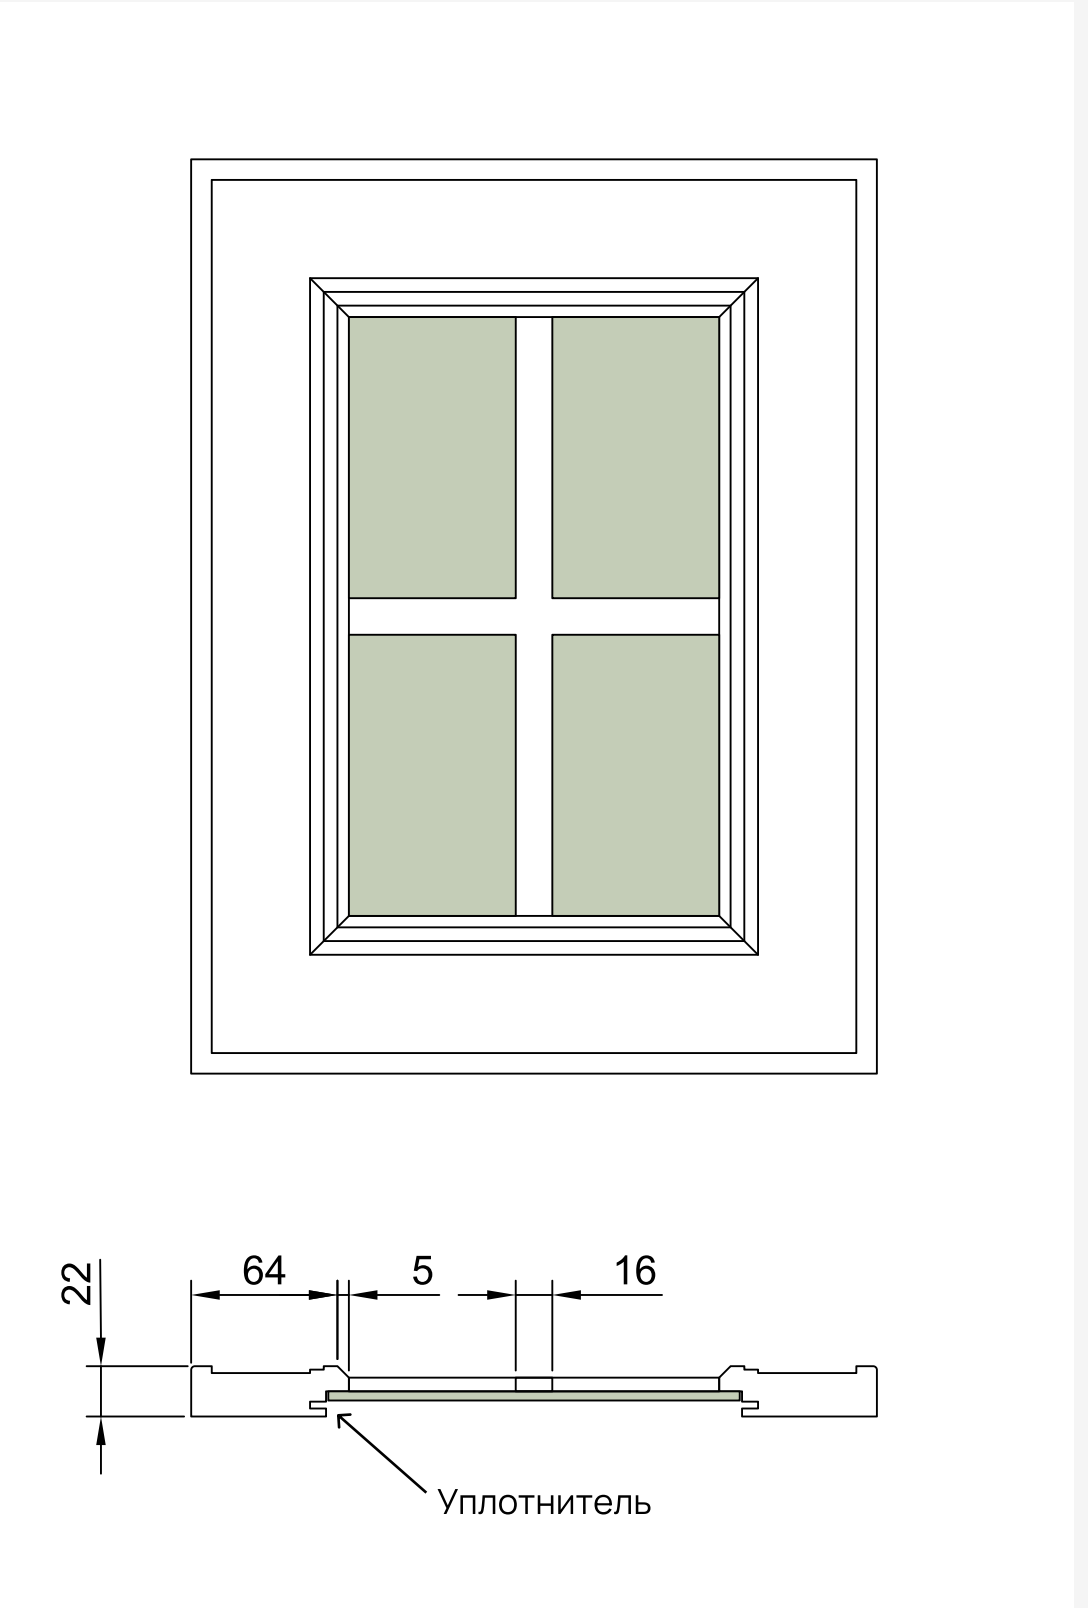


Размеры **max** 2750x1000 mm; **min** 296x296 mm

Толщина **22**

Размер стекла **x/y – 120 мм**

Арт. 7.4 Фасад ящик

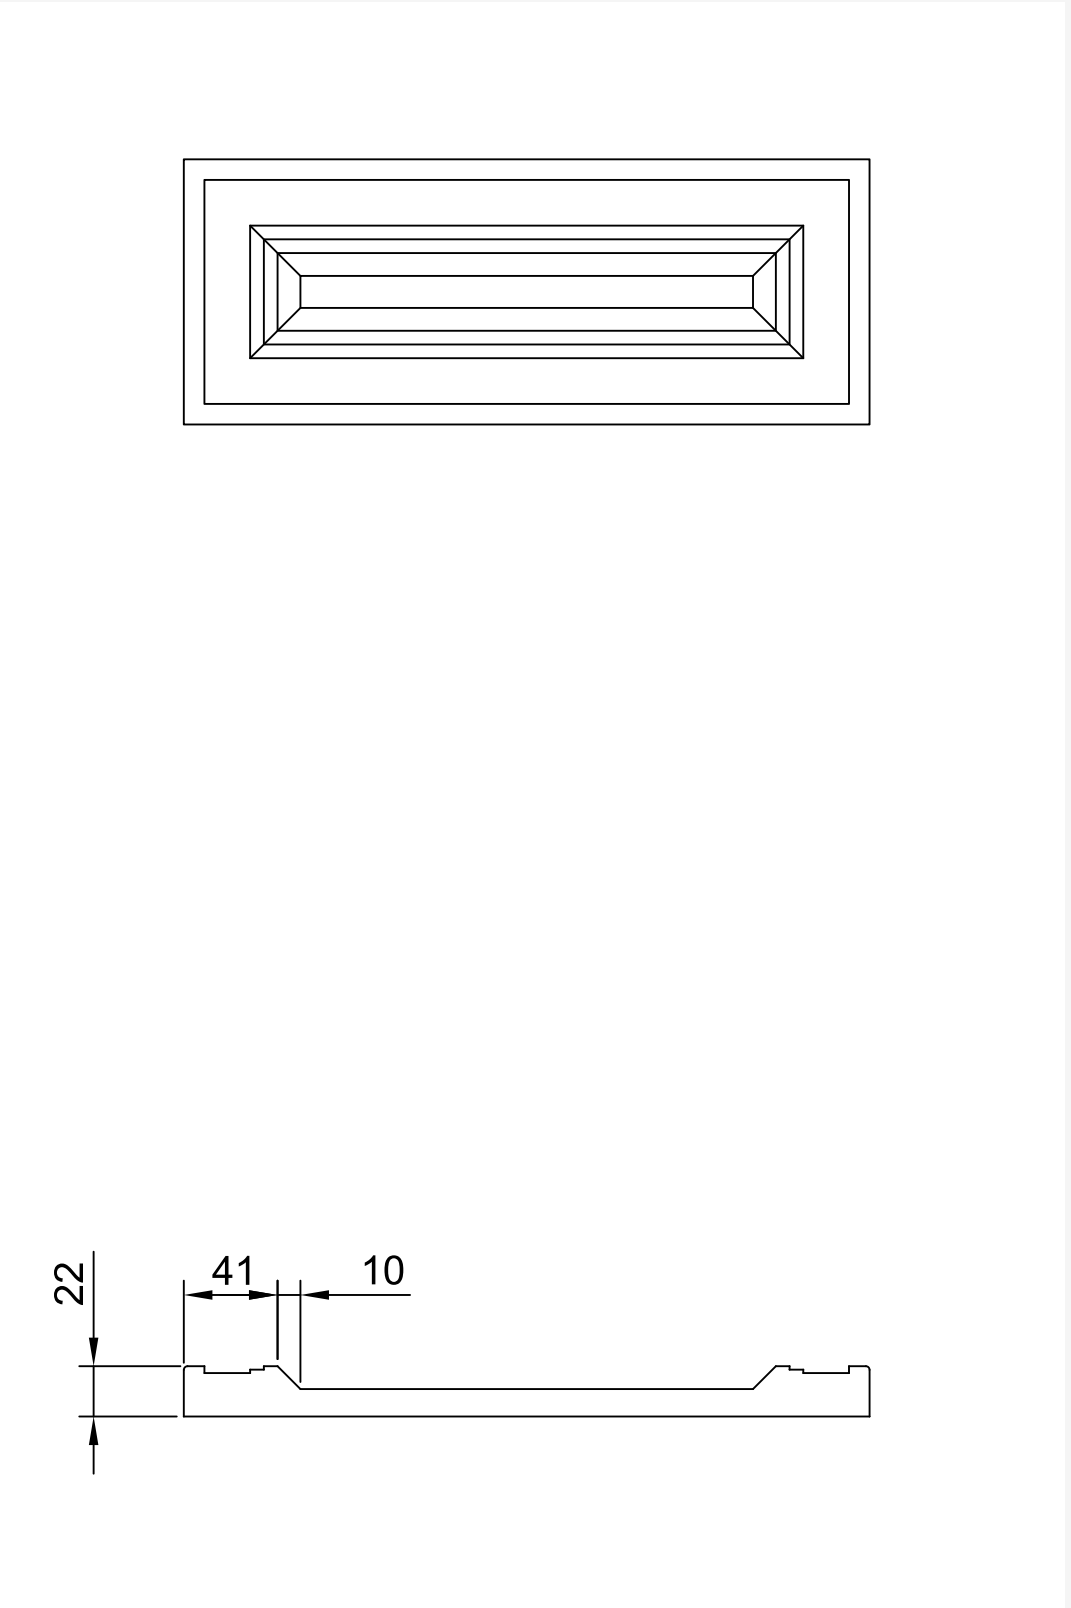

Размеры **max** 246x1350 mm; **min** 116x116 mm

Толщина **22**

Фасад №8

фрезерованный

ОРНАМЕНТ®

Материал фасада

МДФ 19мм, 22 мм

Блеск


10%, 20% или 100%

Покрытие

Односторонняя или
двусторонняя покраска

Колеровка


RAL, NCS, CS, WOODCOLOUR
или Tikurilla

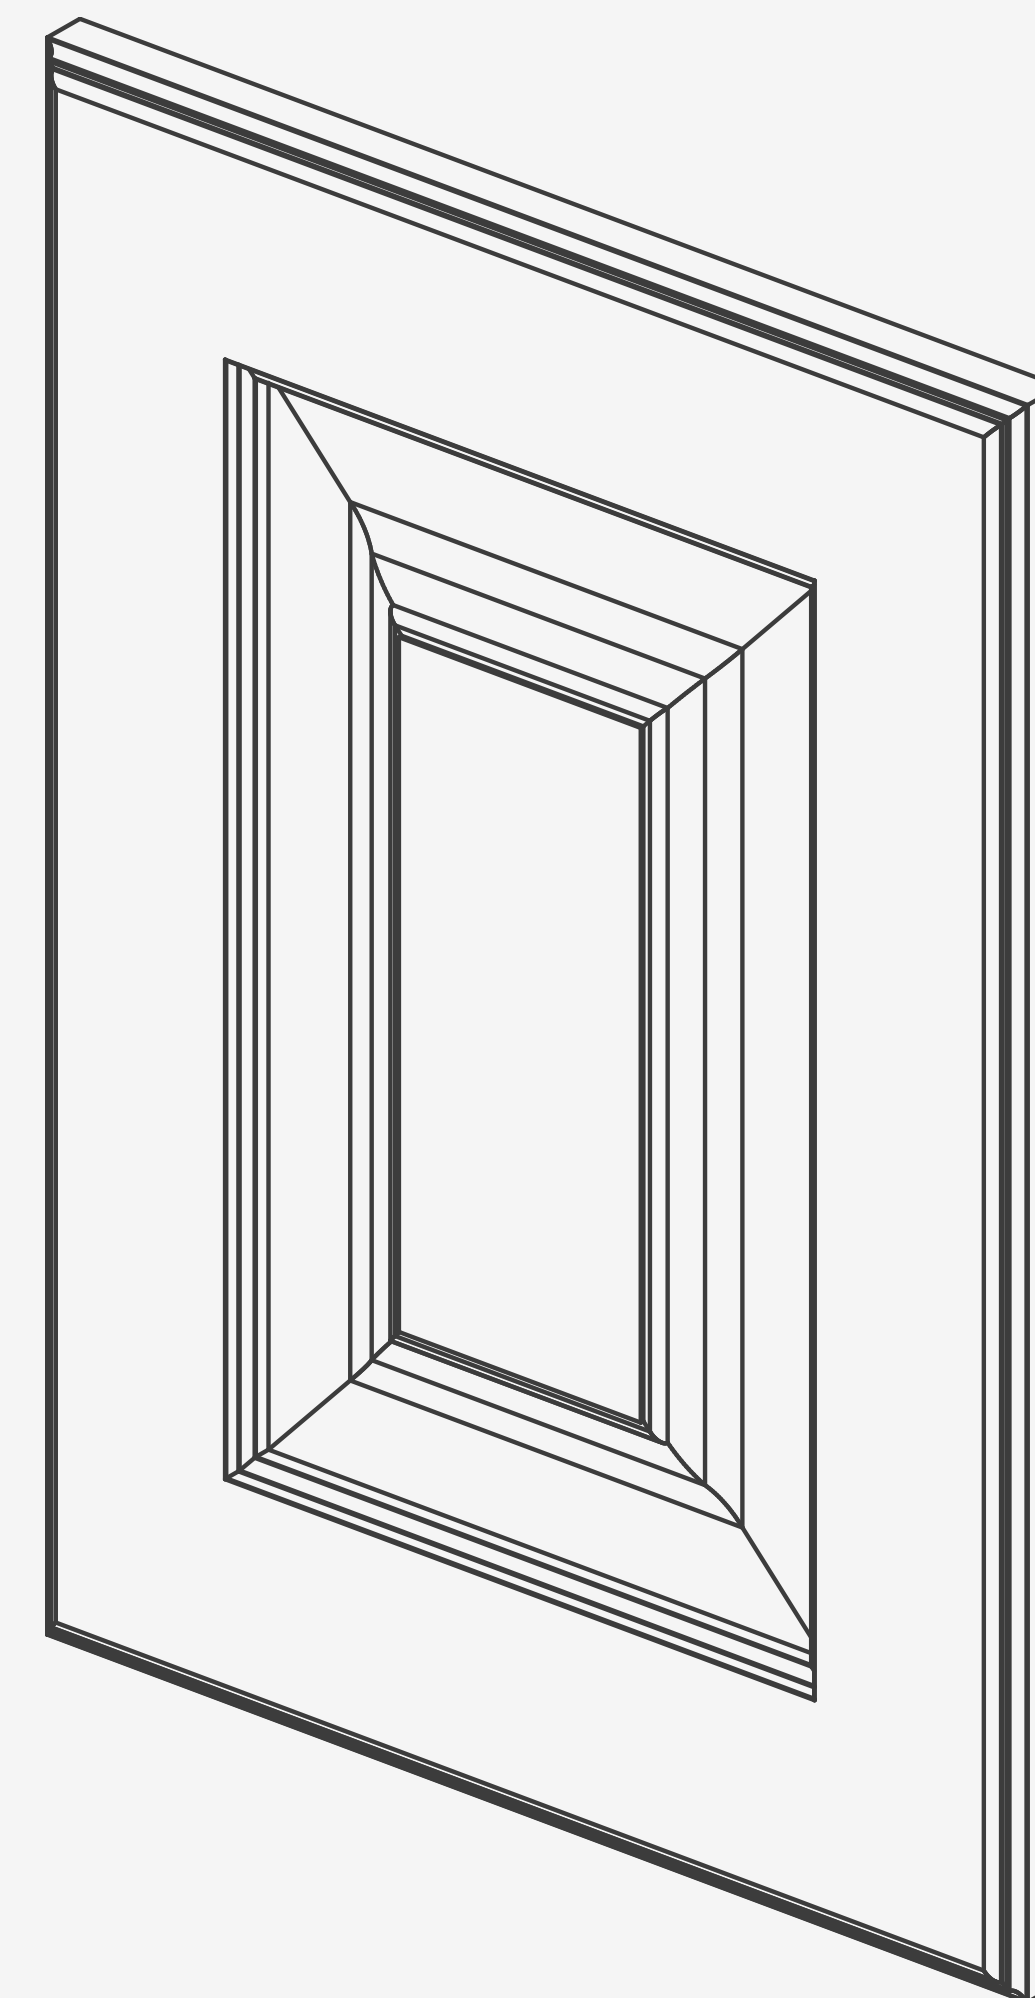

Фасад №8

ОРНАМЕНТ®


Арт. 8.1 Фасад глухой

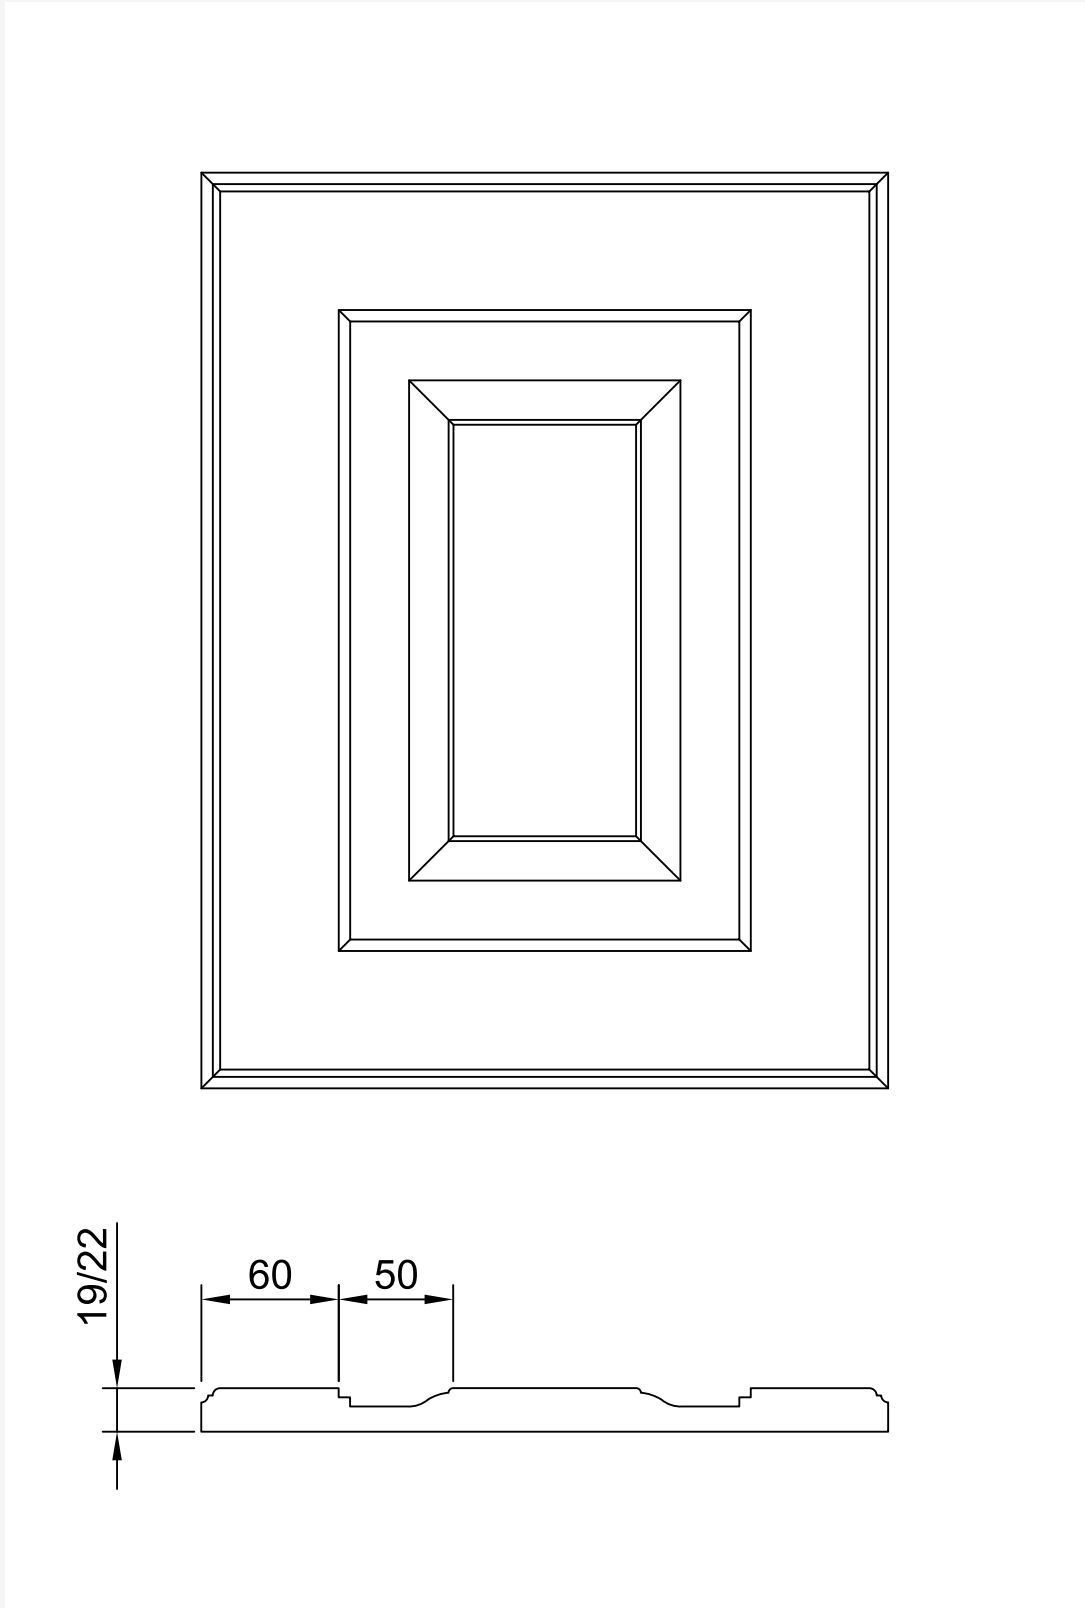

Размеры **max** 2750x1350 mm; **min** 246x246 mm

Толщина **19, 22**

Арт. 8.2 Фасад витрина

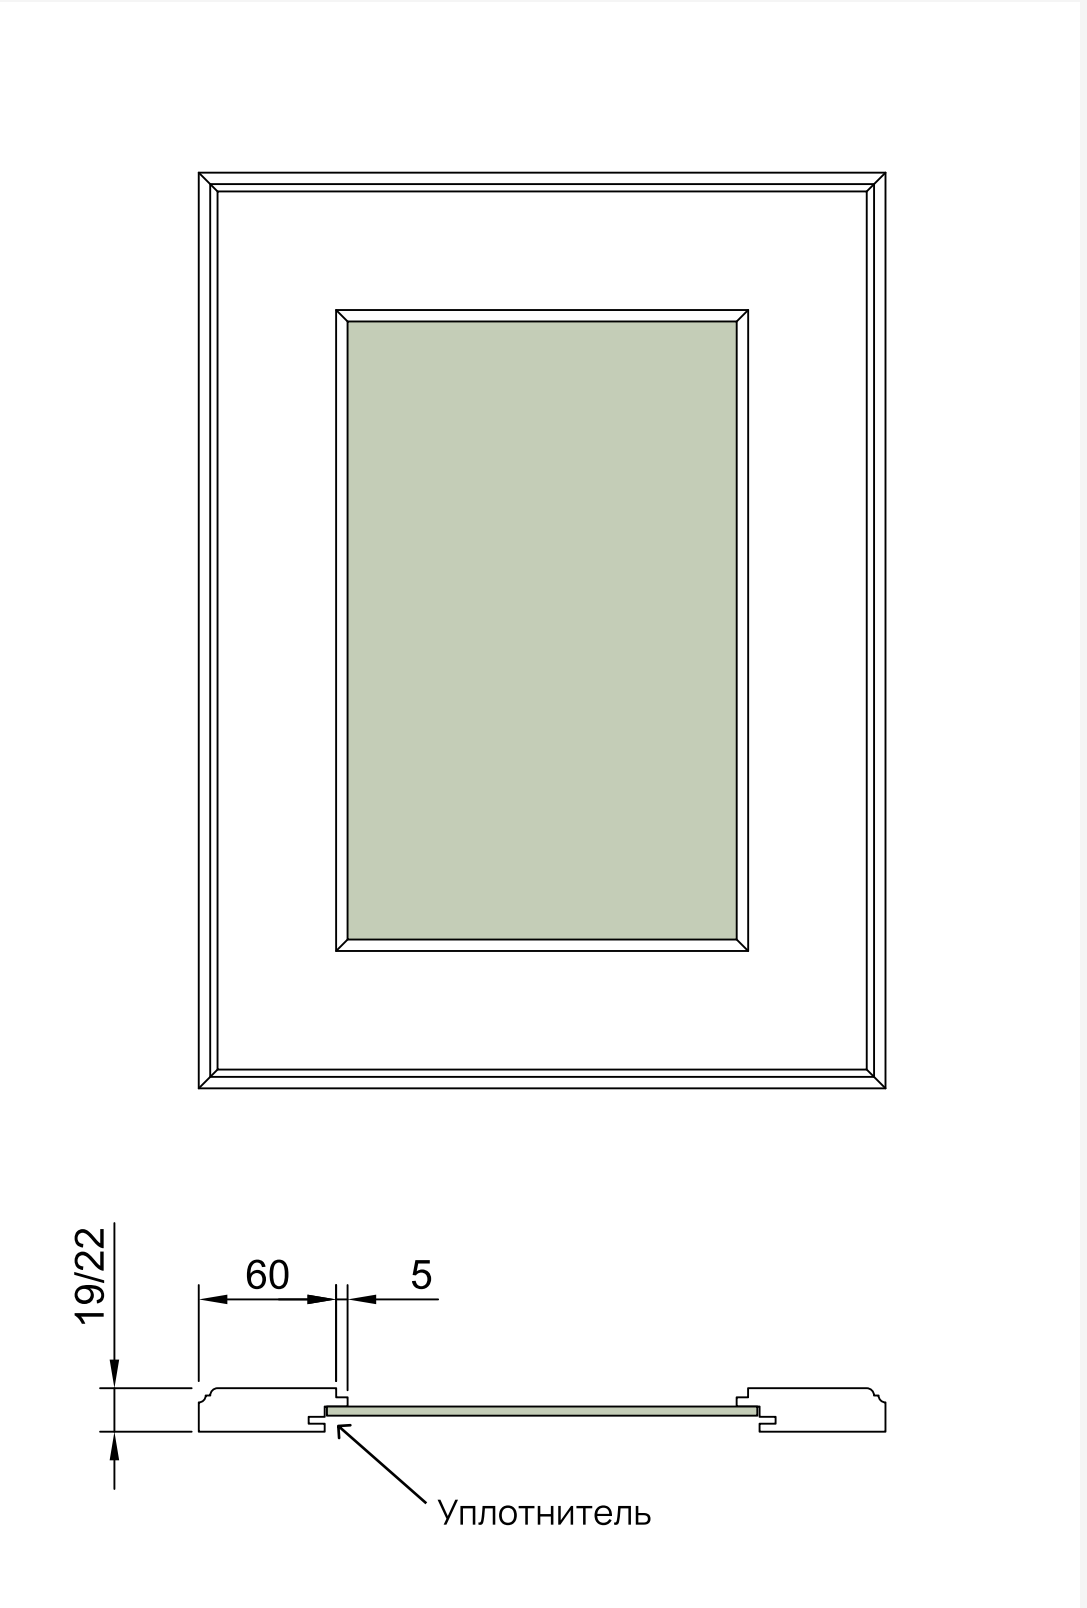


Размеры **max** 2750x1000 mm; **min** 246x246 mm

Толщина **19, 22**

Размер стекла **x/y – 112 мм**

Арт. 8.3 Фасад витрина
с английской решеткой

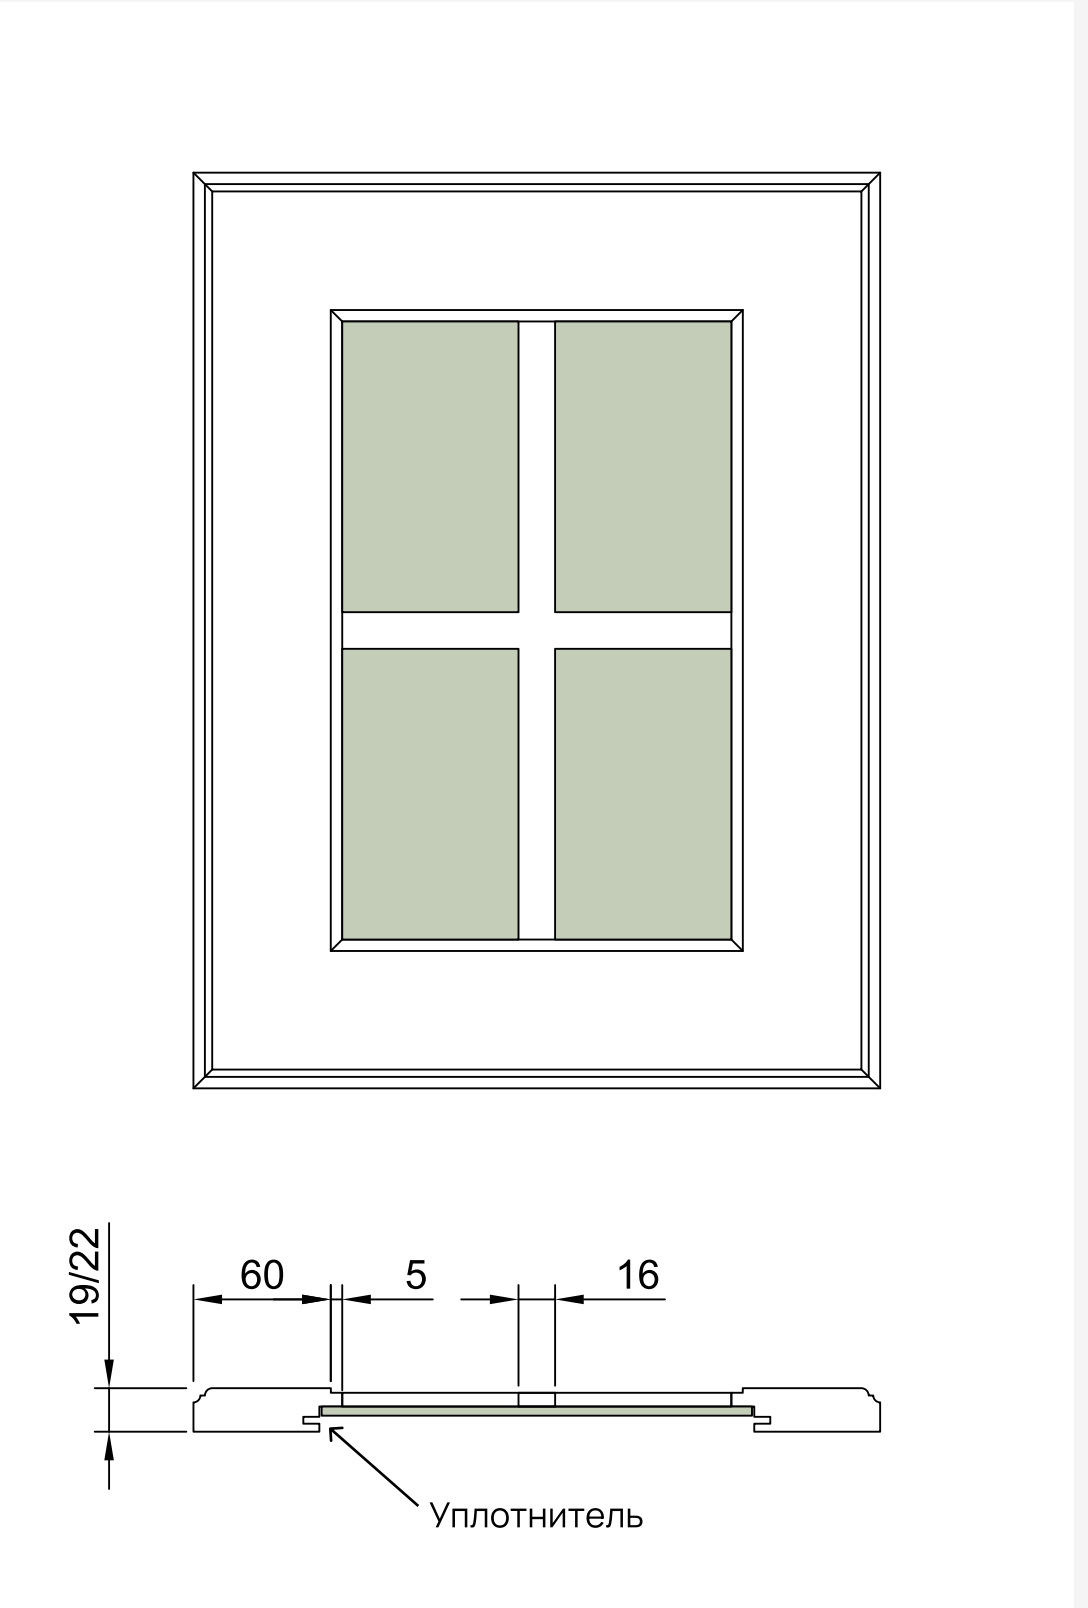


Размеры **max** 2750x1000 mm; **min** 296x296 mm

Толщина **19, 22**

Размер стекла **x/y – 112 мм**

Арт. 8.4 Фасад ящик

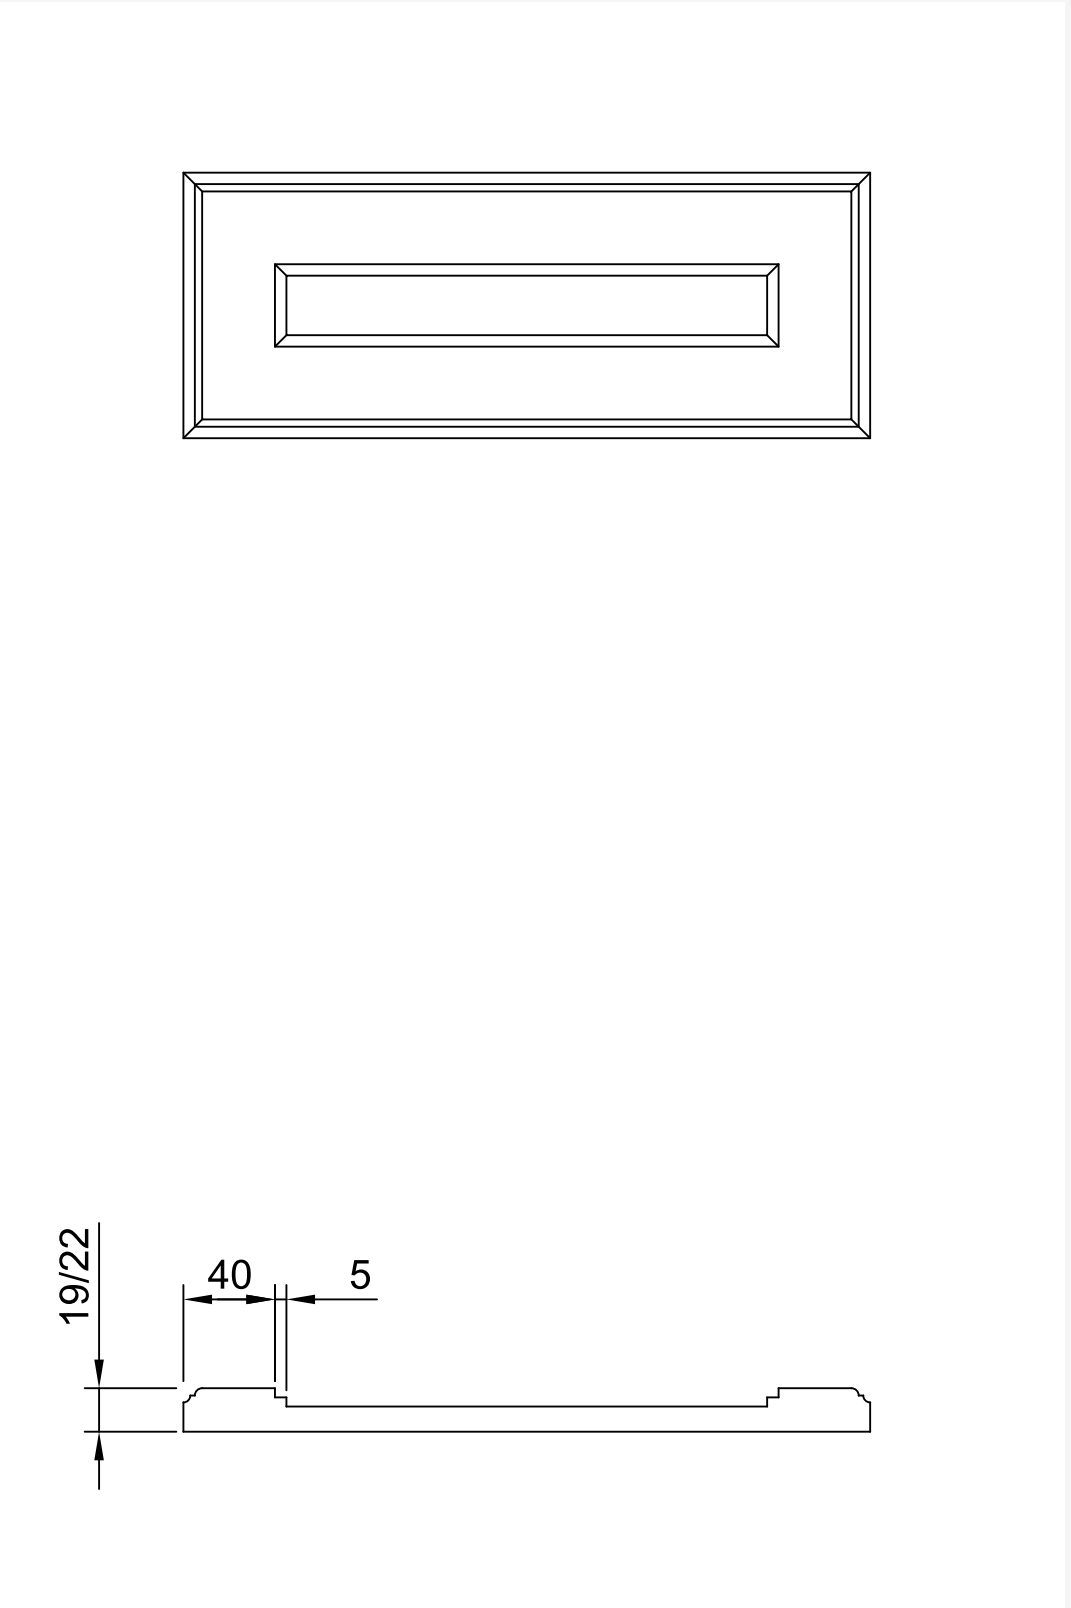

Размеры **max** 246x1350 mm; **min** 116x116 mm

Толщина **19, 22**

Фасад №9

фрезерованный

ОРНАМЕНТ®

Материал фасада

МДФ 19мм, 22 мм

Блеск


10%, 20% или 100%

Покрытие

Односторонняя или
двусторонняя покраска

Колеровка


RAL, NCS, CS, WOODCOLOUR
или Tikurilla

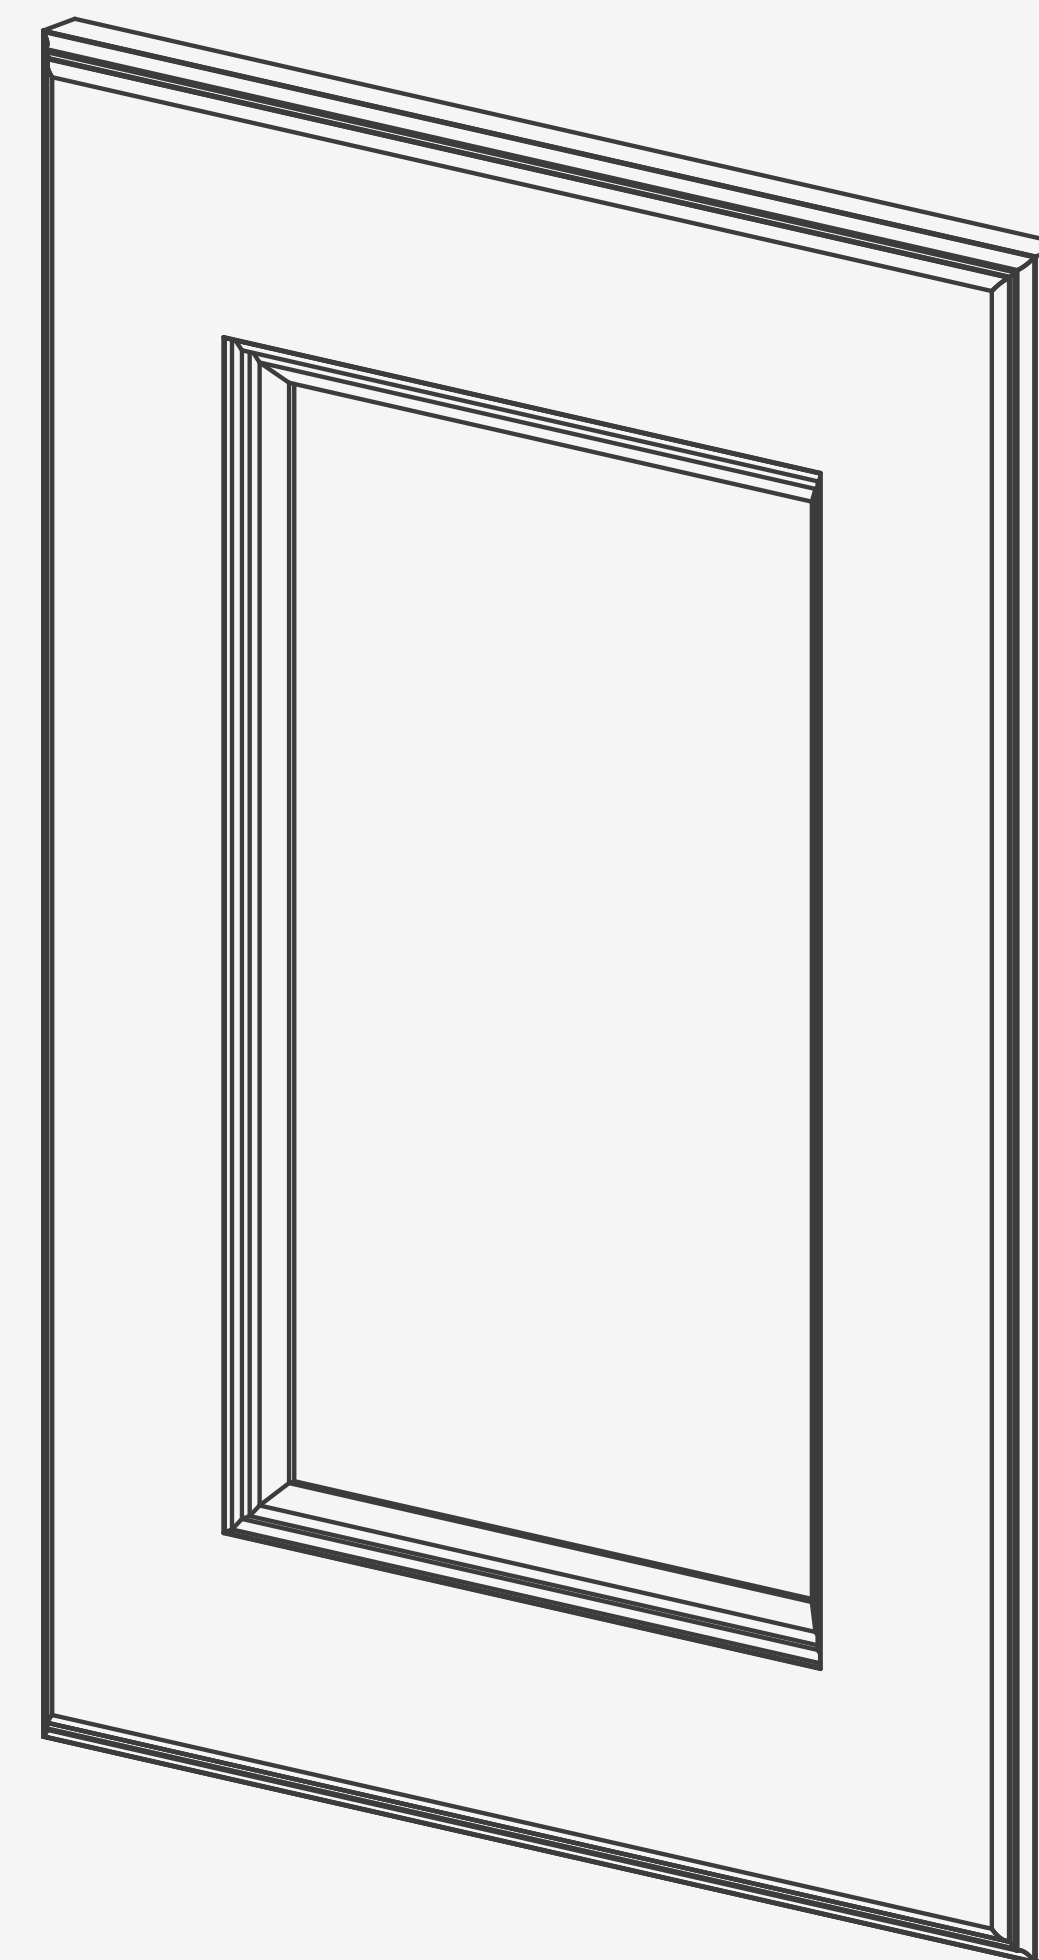

Фасад №9

ОРНАМЕНТ®


Арт. 9.1 Фасад глухой

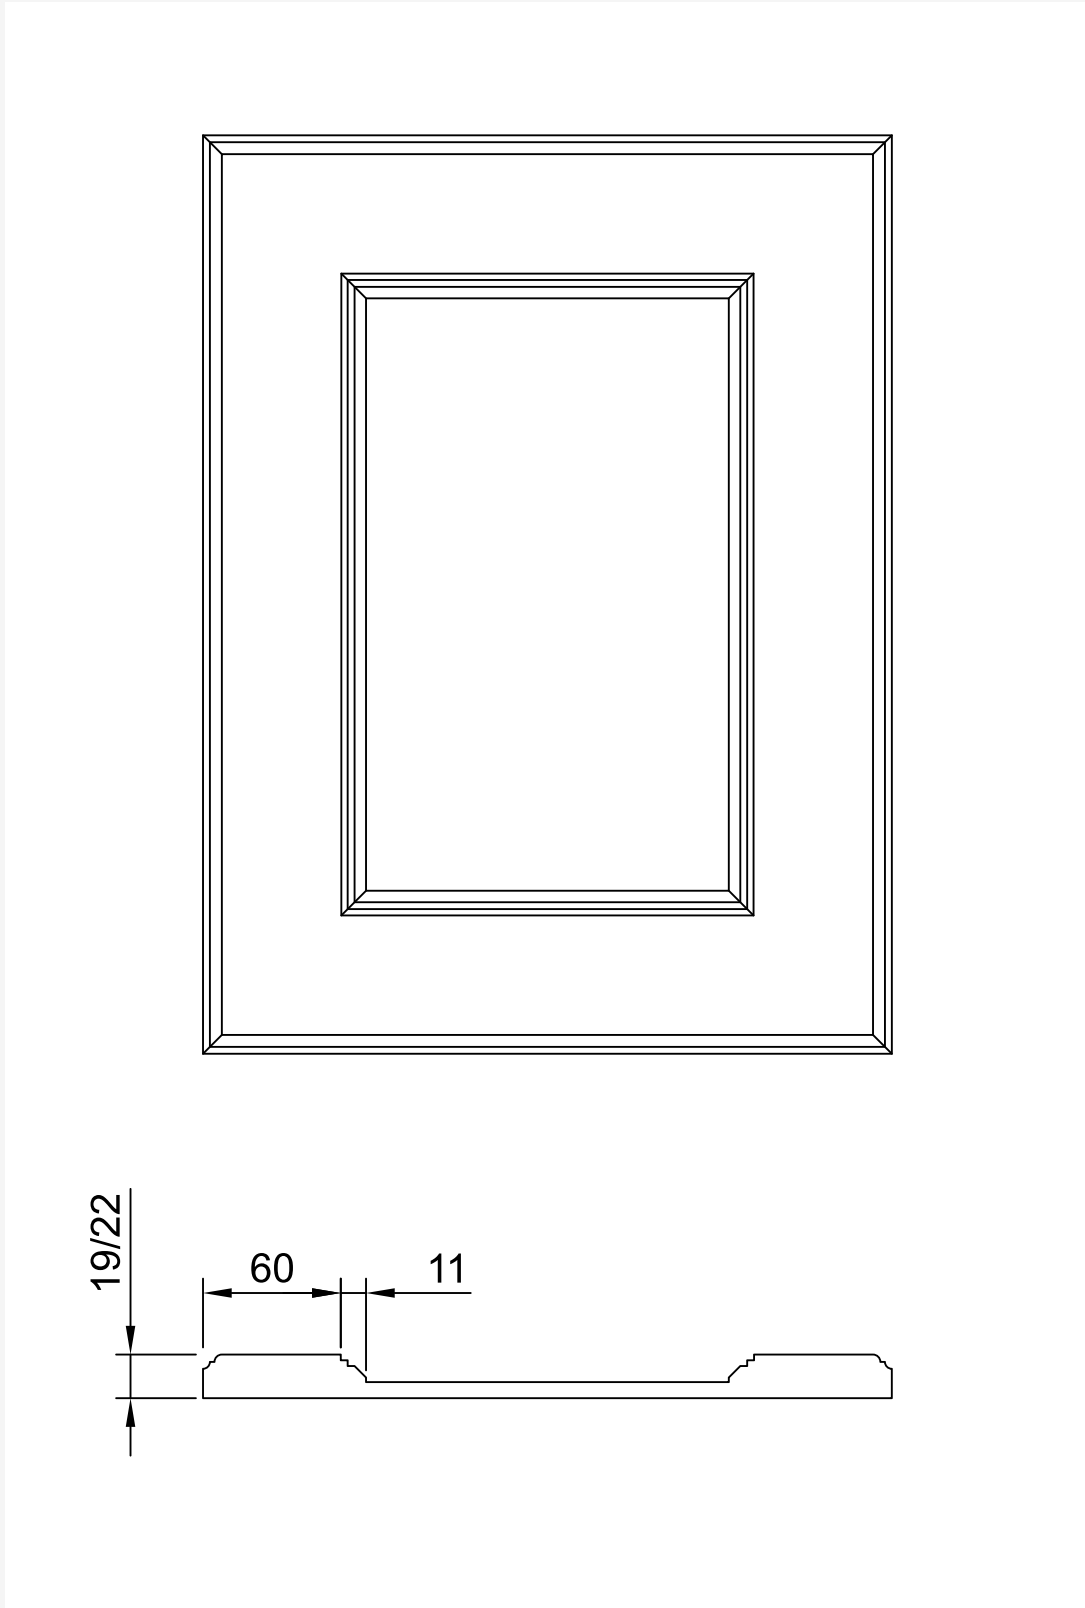

Размеры **max** 2750x1350 mm; **min** 176x176 mm

Толщина **19, 22**

Арт. 9.2 Фасад витрина

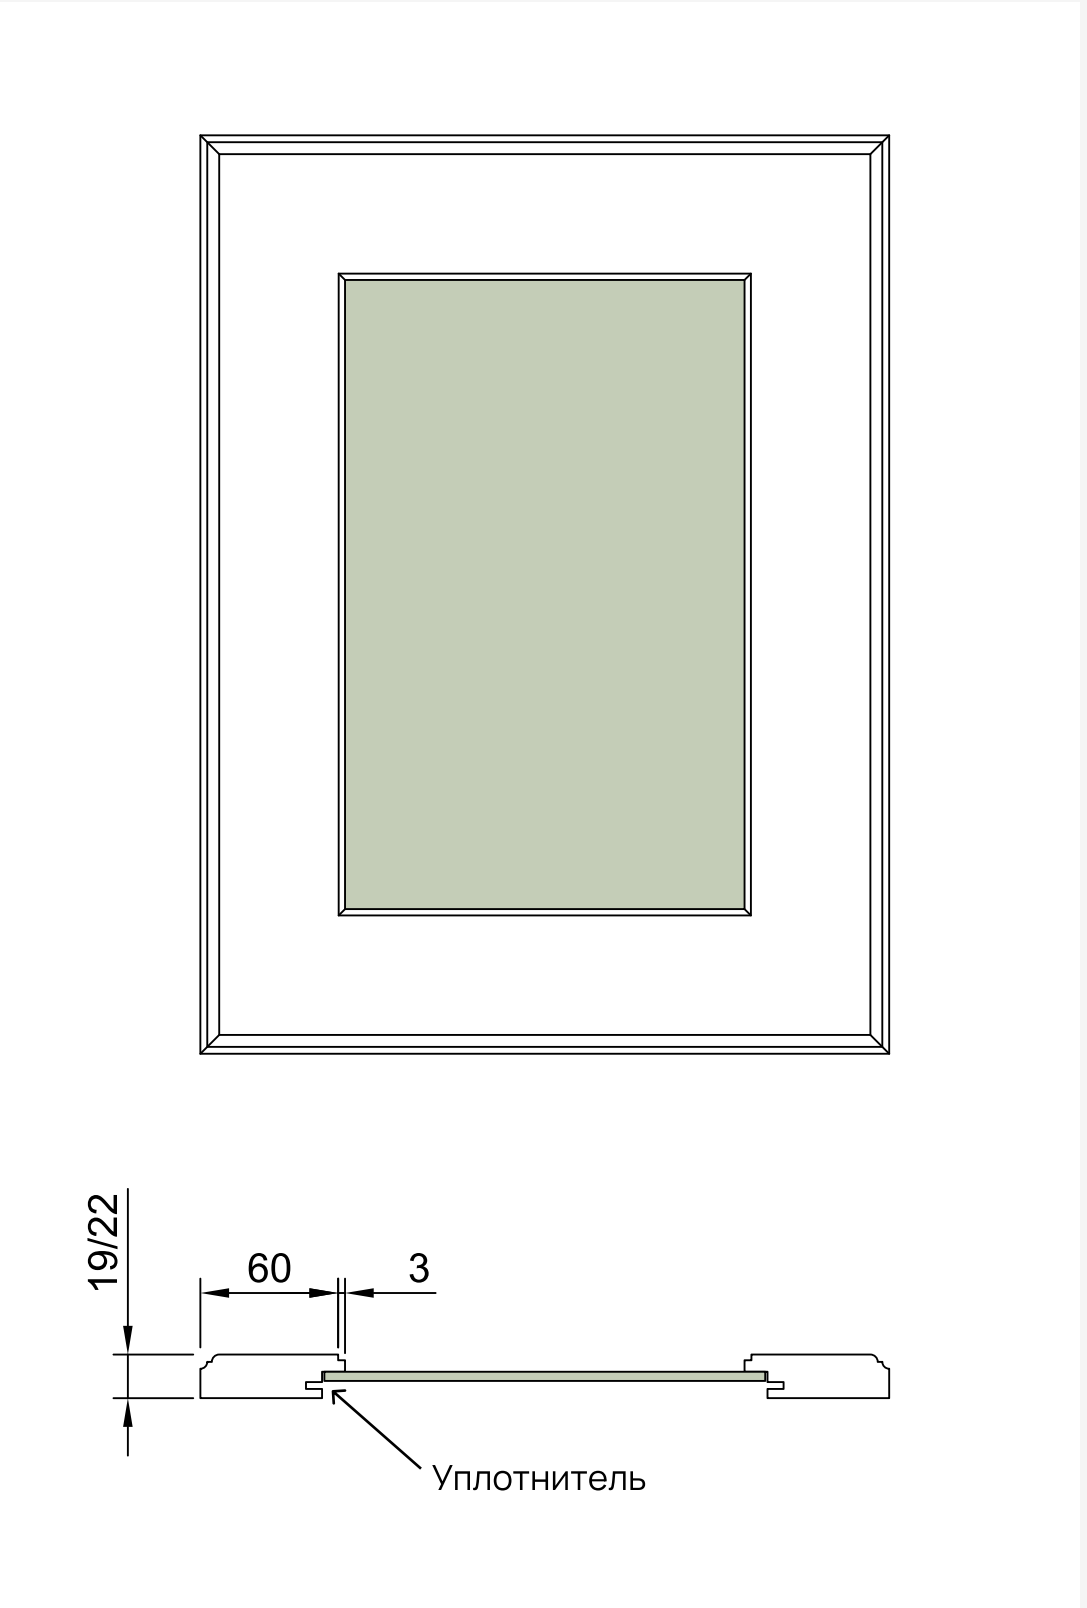


Размеры **max** 2750x1000 mm; **min** 246x246 mm

Толщина **19, 22**

Размер стекла **x/y – 108 мм**

Арт. 9.3 Фасад витрина с английской решеткой

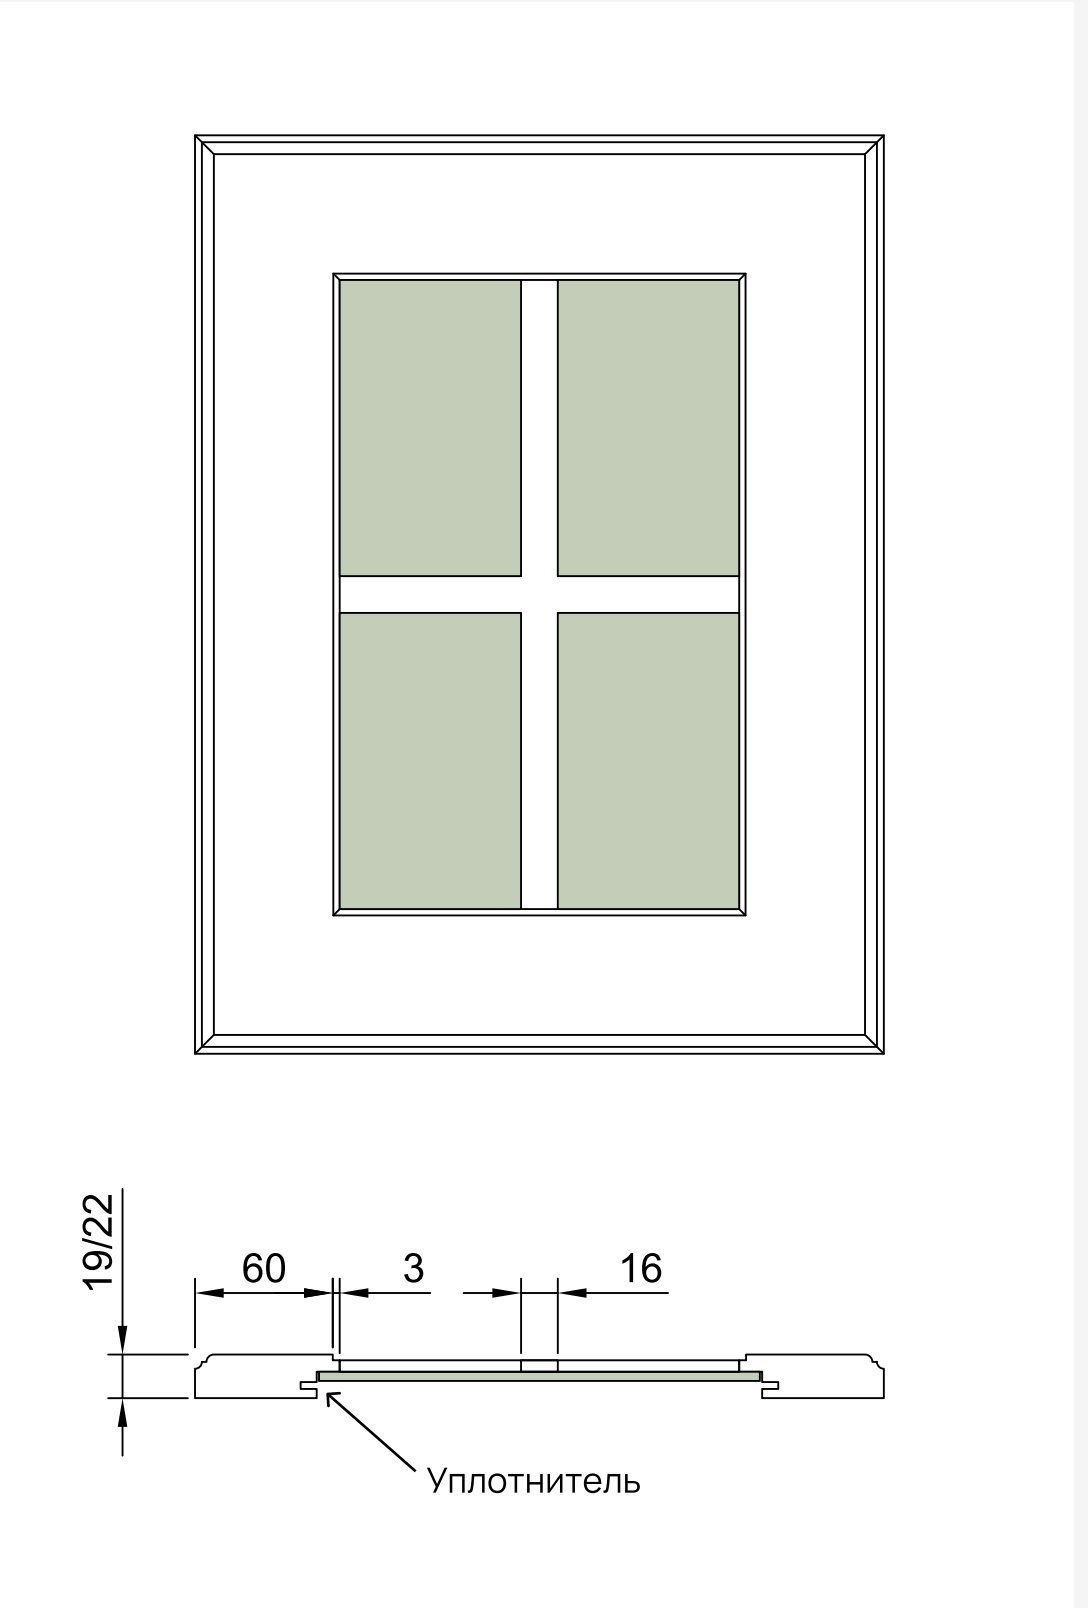


Размеры **max** 2750x1000 mm; **min** 296x296 mm

Толщина **19, 22**

Размер стекла **x/y – 108 мм**

Арт. 9.4 Фасад ящик

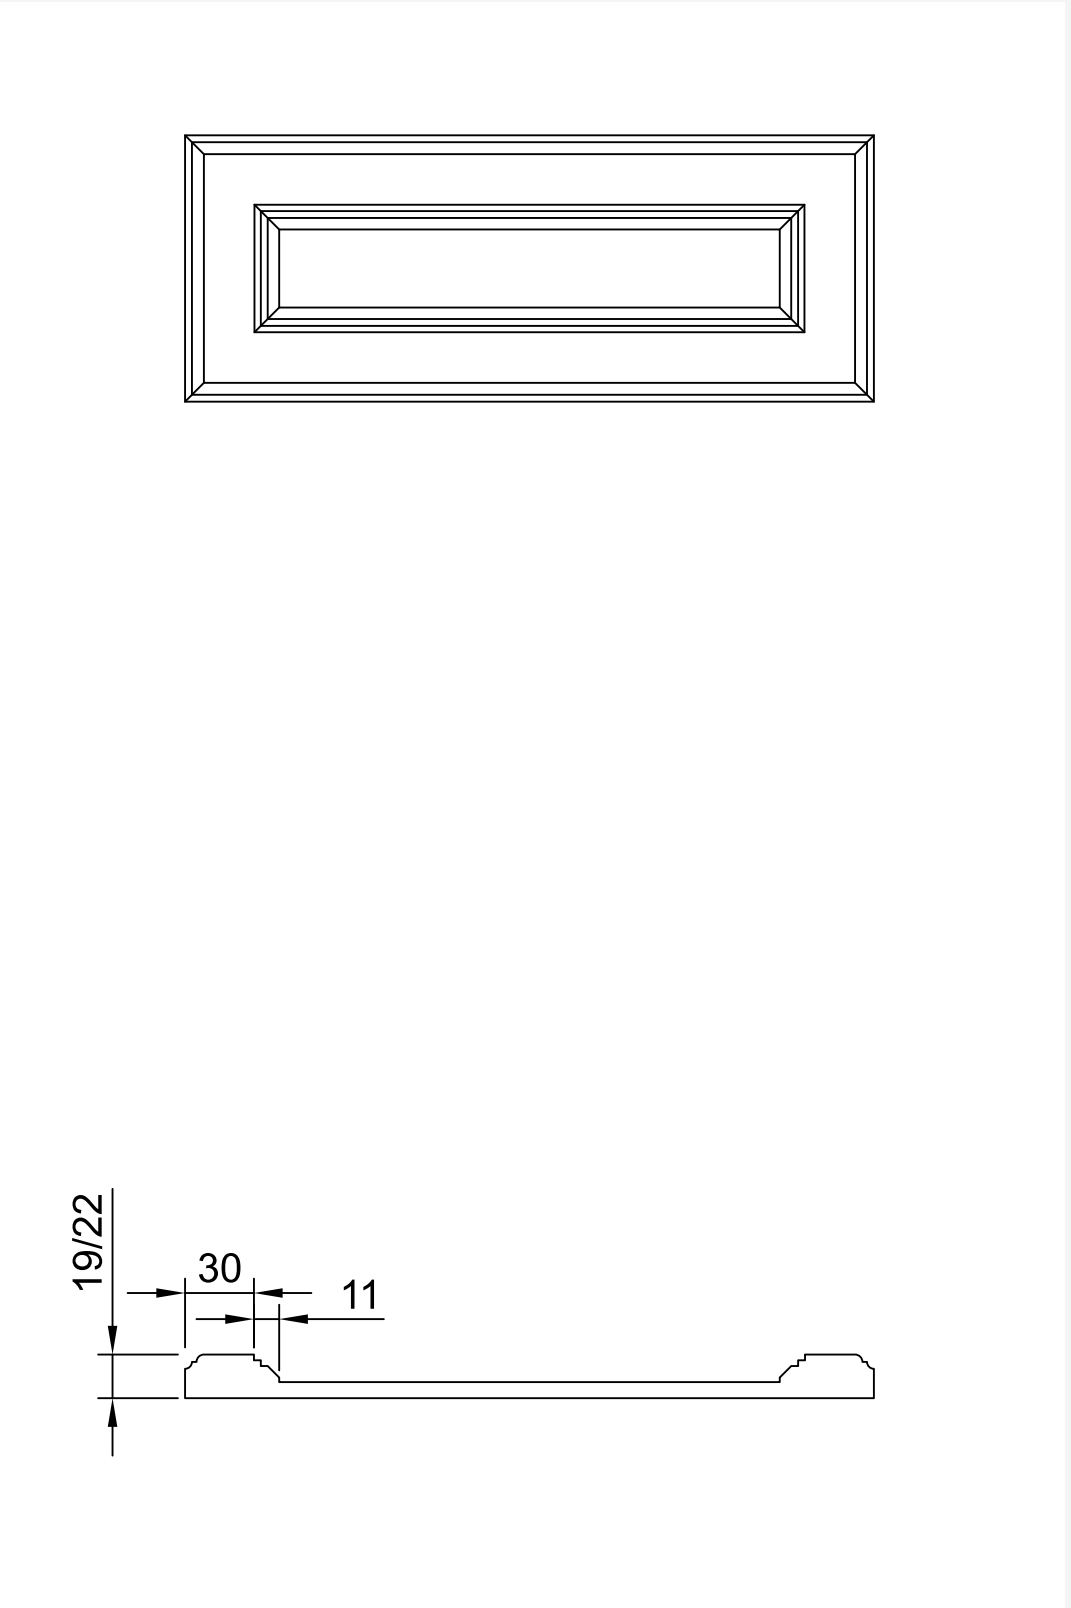

Размеры **x min** 140 mm

Толщина **19, 22**

Фасад №10

фрезерованный

ОРНАМЕНТ®

Материал фасада

МДФ 16мм, 19мм, 22 мм

Блеск


10%, 20% или 100%

Покрытие

Односторонняя или
двусторонняя покраска

Колеровка


RAL, NCS, CS, WOODCOLOUR
или Tikurilla

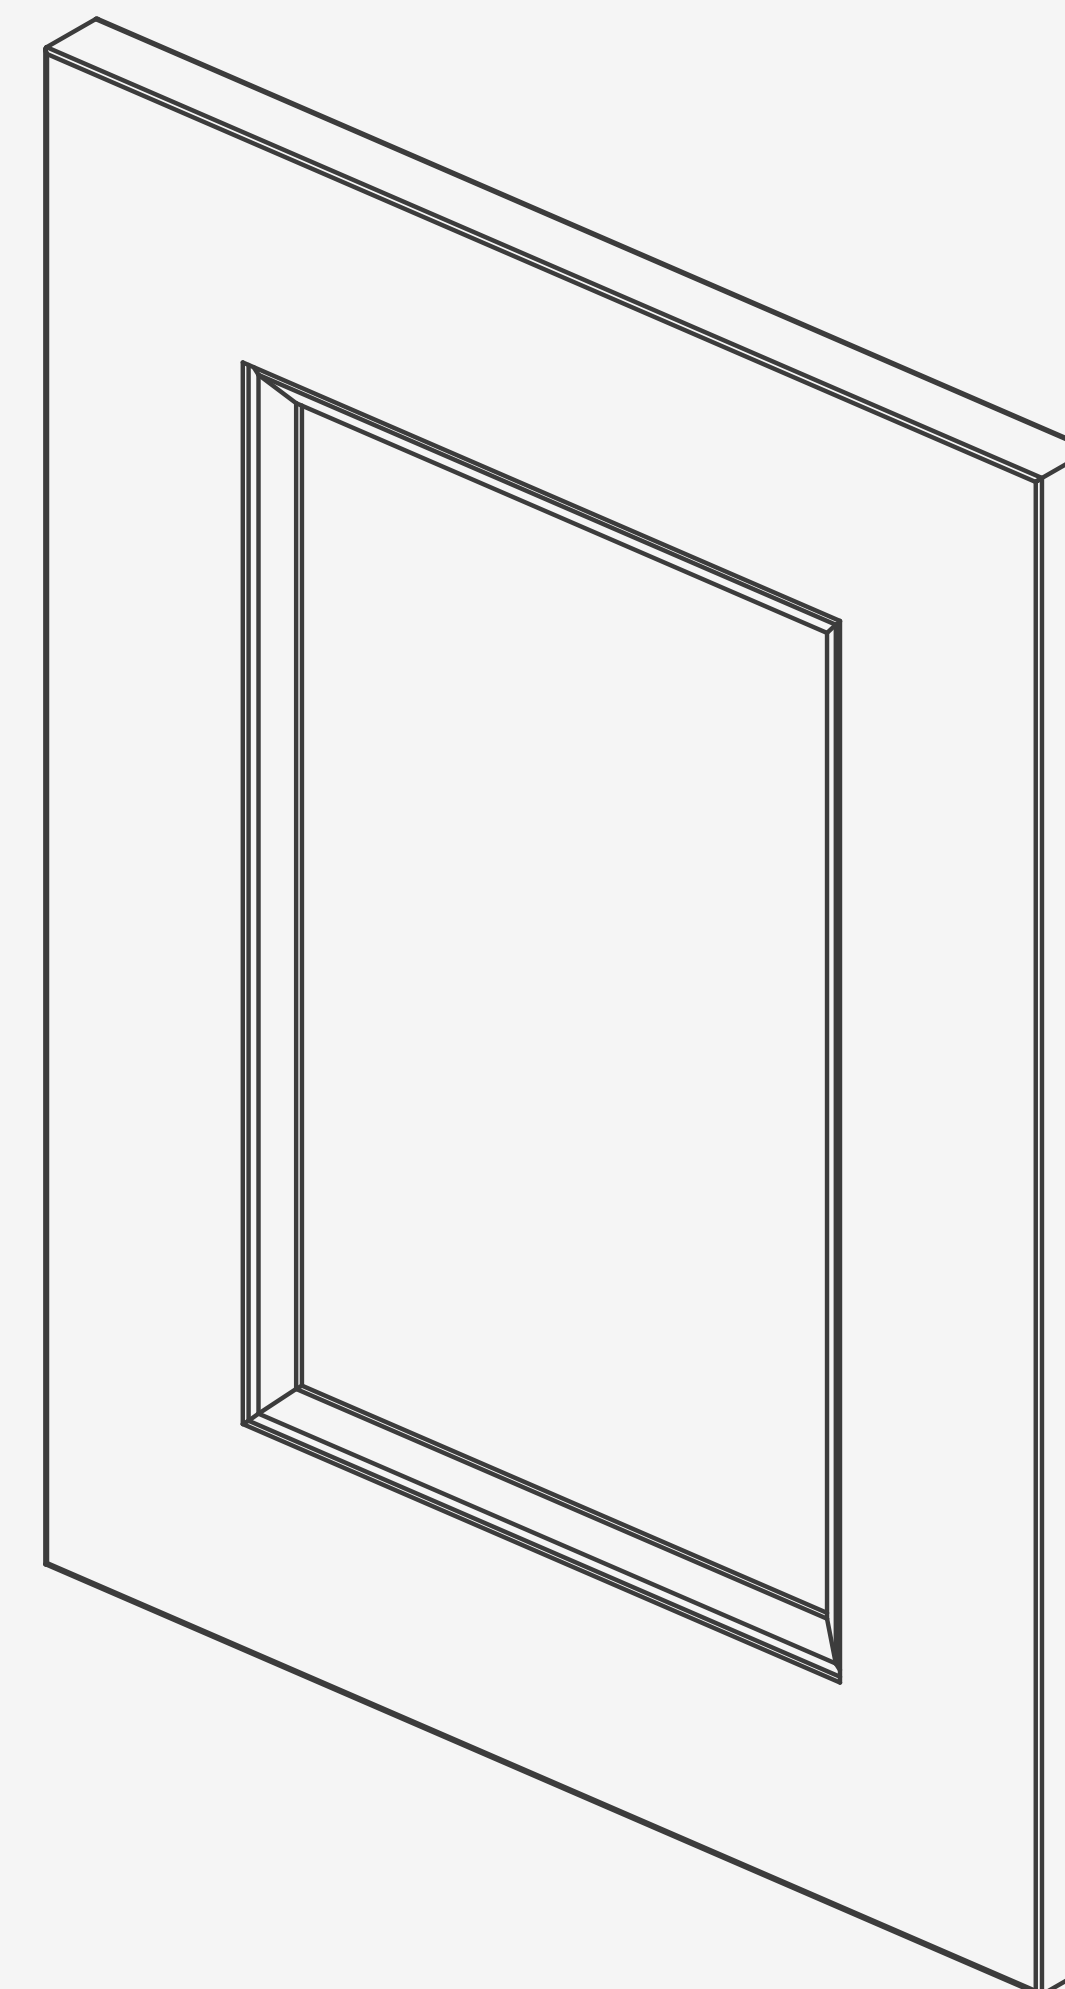

Фасад №10

ОРНАМЕНТ®


Арт. 10.1 Фасад глухой

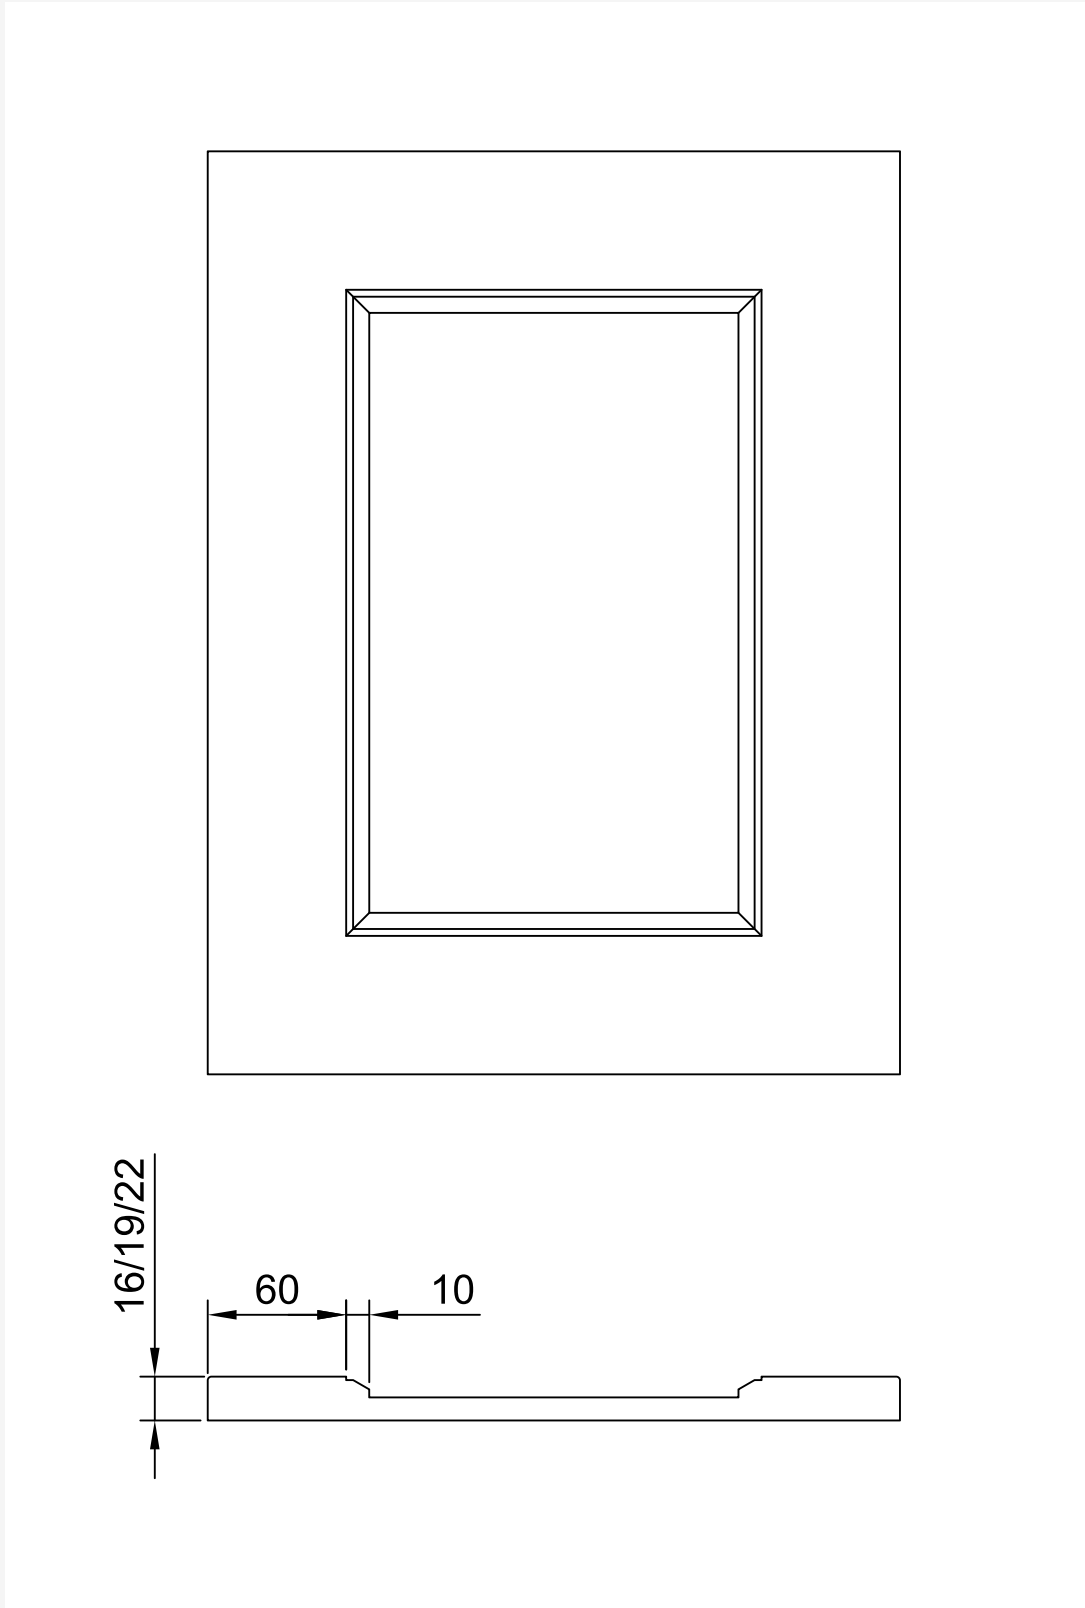

Размеры **max** 2750x1350 mm; **min** 176x176 mm

Толщина **16, 19, 22**

Арт. 10.2 Фасад витрина

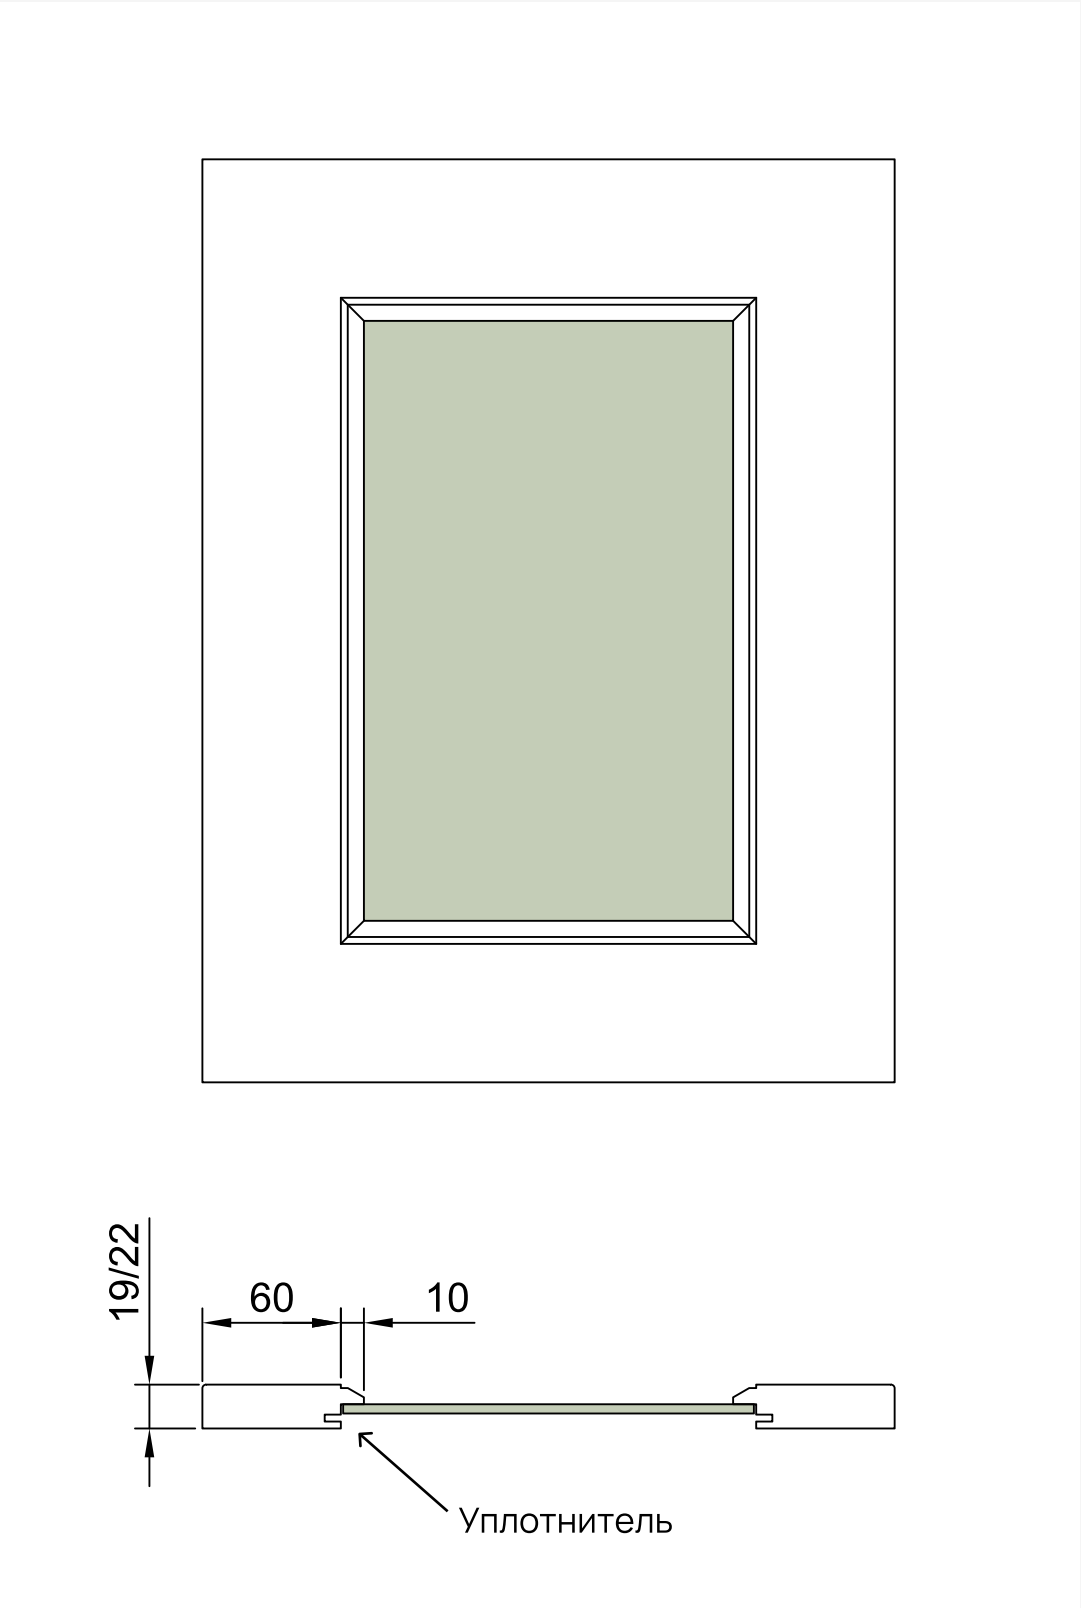


Размеры **max** 2750x1000 mm; **min** 196x196 mm

Толщина **19, 22**

Размер стекла **x/y – 122 мм**

Арт. 10.3 Фасад витрина с английской решеткой

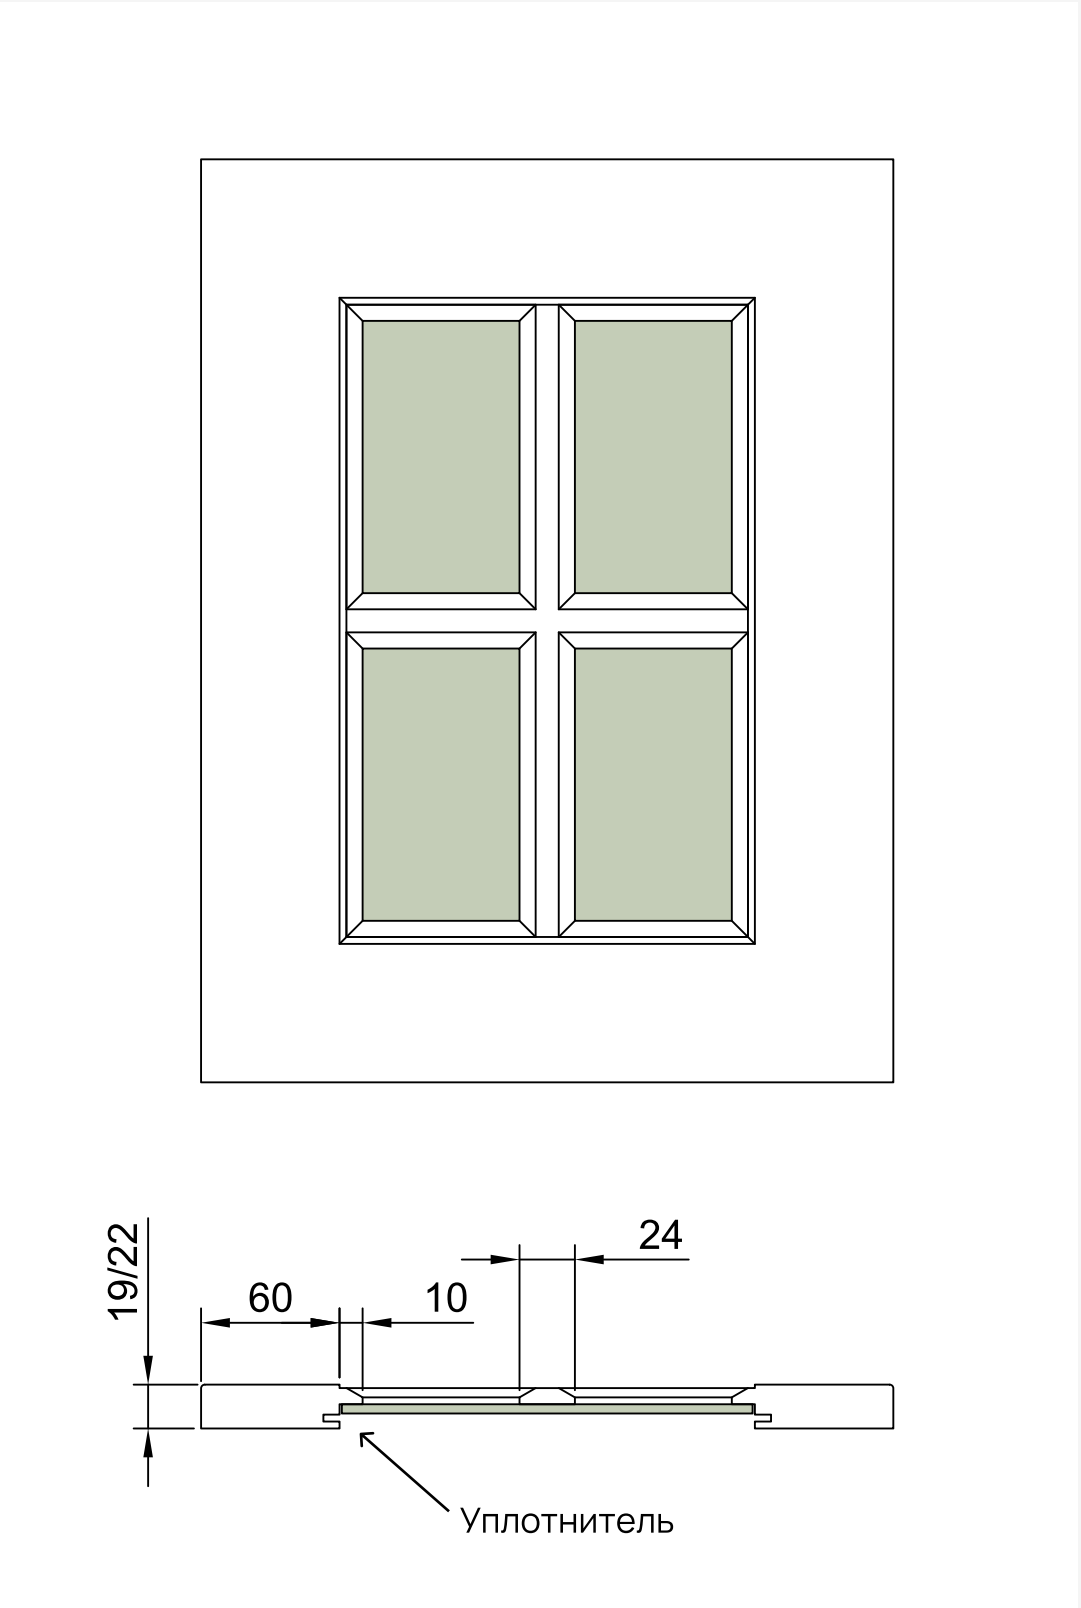


Размеры **max** 2750x1000 mm; **min** 296x296 mm

Толщина **19, 22**

Размер стекла **x/y – 122 мм**

Арт. 10.4 Фасад ящик

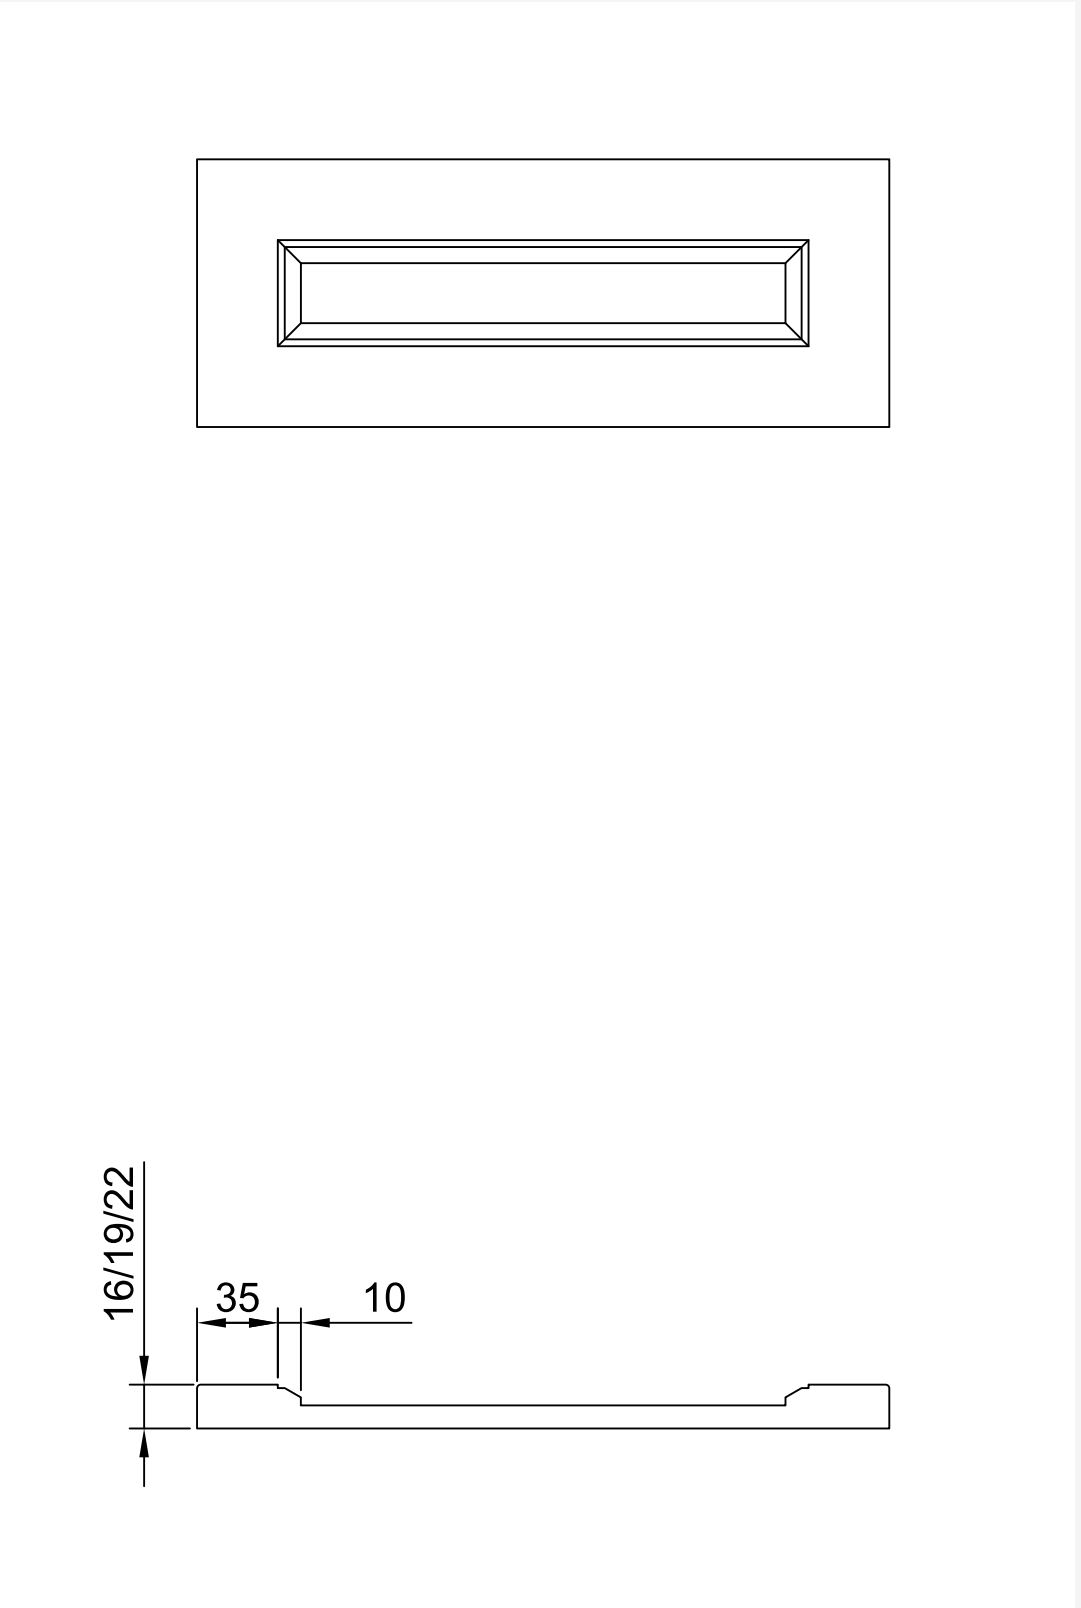

Размеры **x min** 140 mm

Толщина **16, 19, 22**

Фасад №11

фрезерованный

ОРНАМЕНТ®

Материал фасада

МДФ 19мм, 22 мм

Блеск


10%, 20%

Покрытие

Односторонняя или
двусторонняя покраска

Колеровка


RAL, NCS, CS, WOODCOLOUR
или Tikurilla

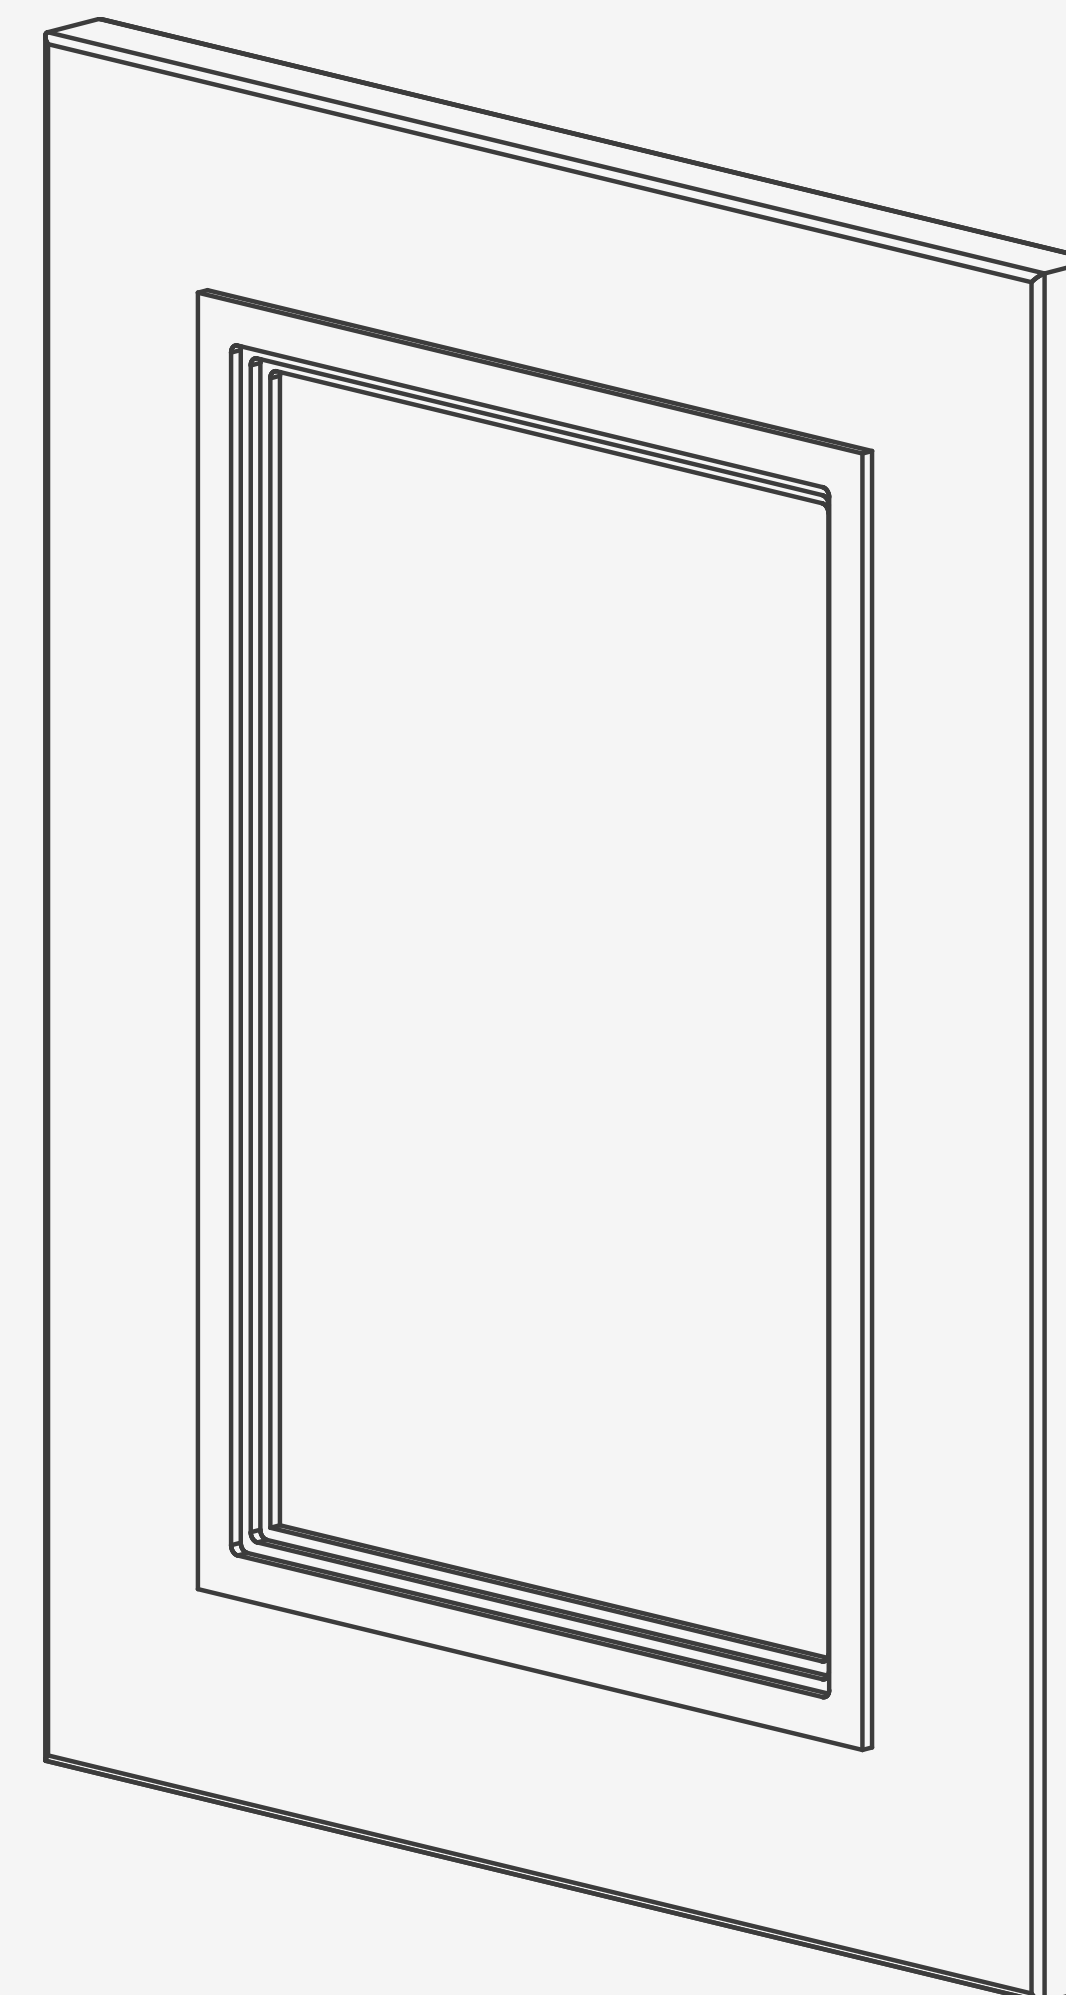

Фасад №11

ОРНАМЕНТ®


Арт. 11.1 Фасад глухой

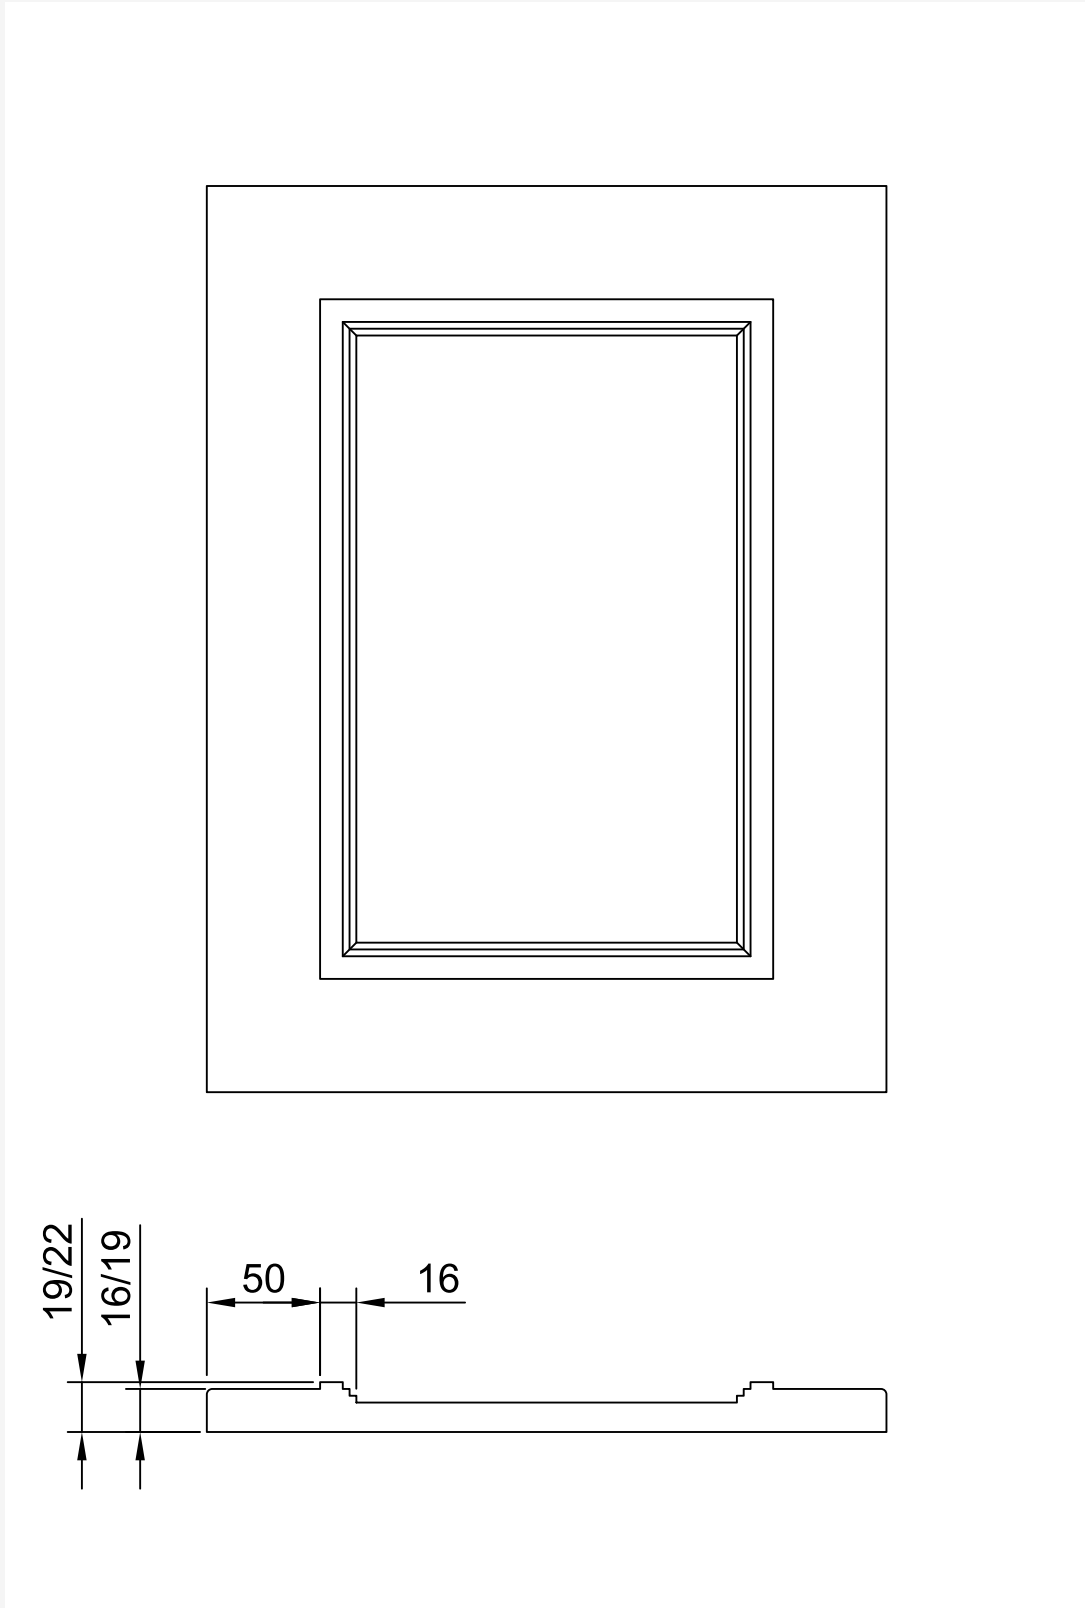

Размеры **max** 2750x1350 mm; **min** 176x176 mm

Толщина **19, 22**

Арт. 11.2 Фасад витрина

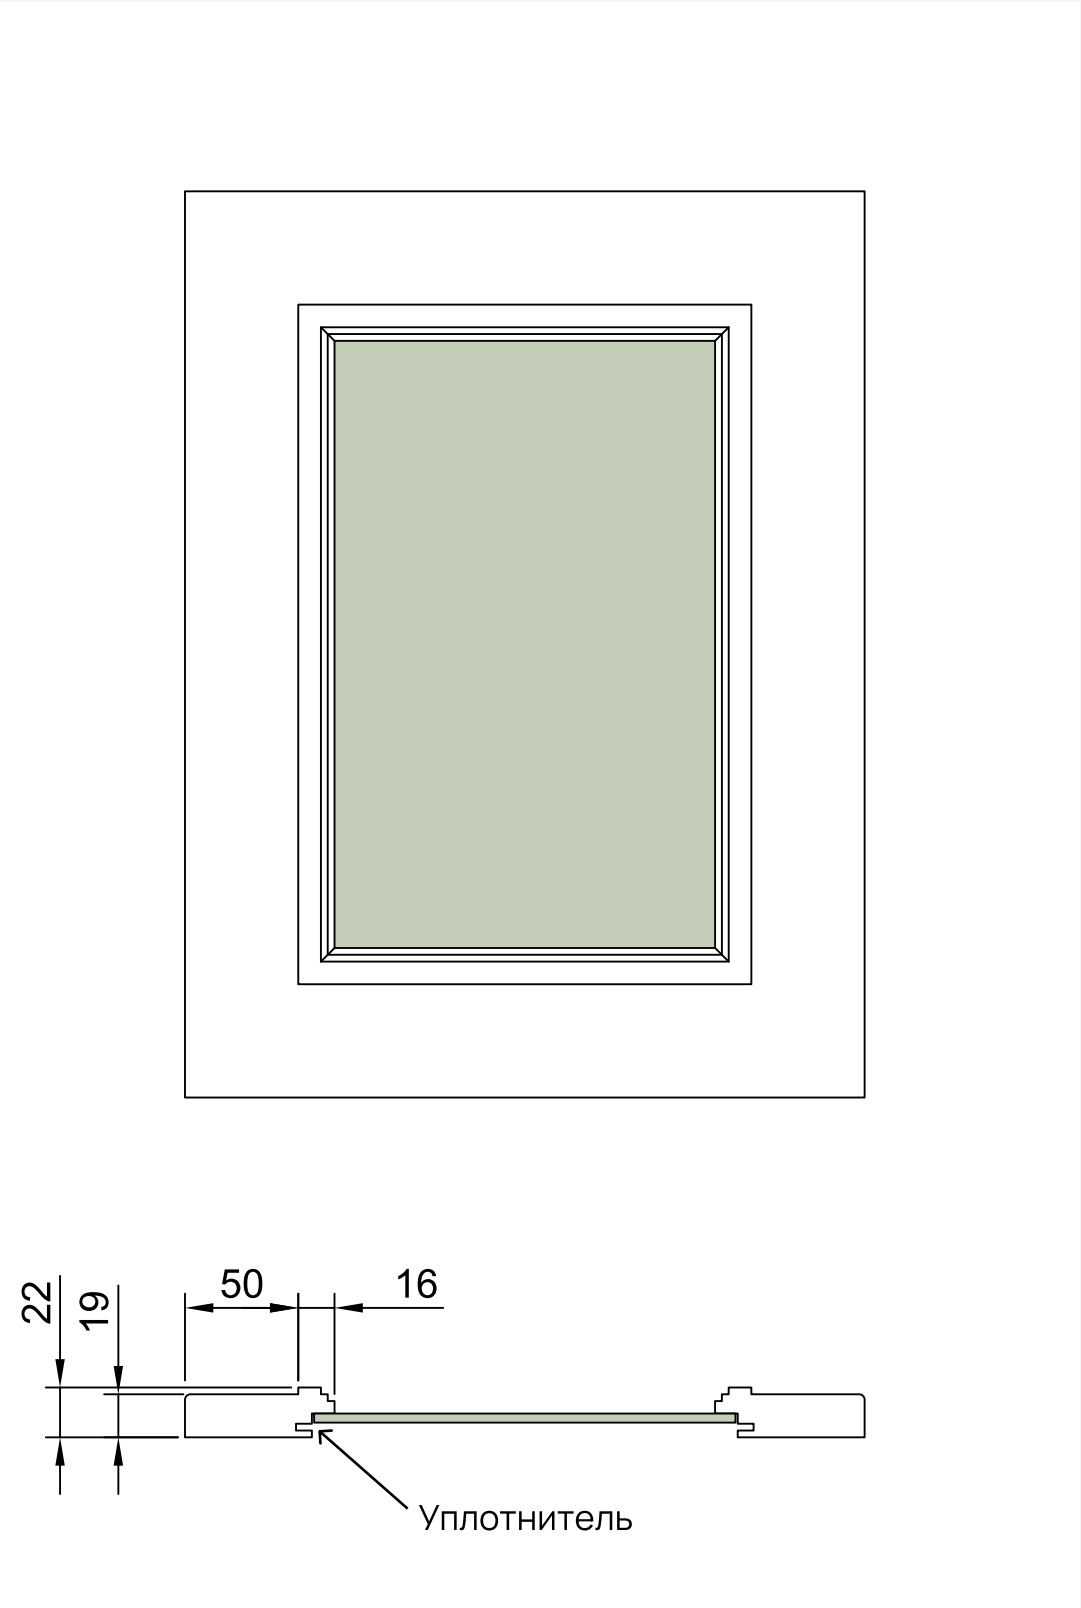


Размеры **max** 2750x1000 mm; **min** 196x196 mm

Толщина **22**

Размер стекла **x/y – 114 мм**

Арт. 11.3 Фасад витрина с английской решеткой

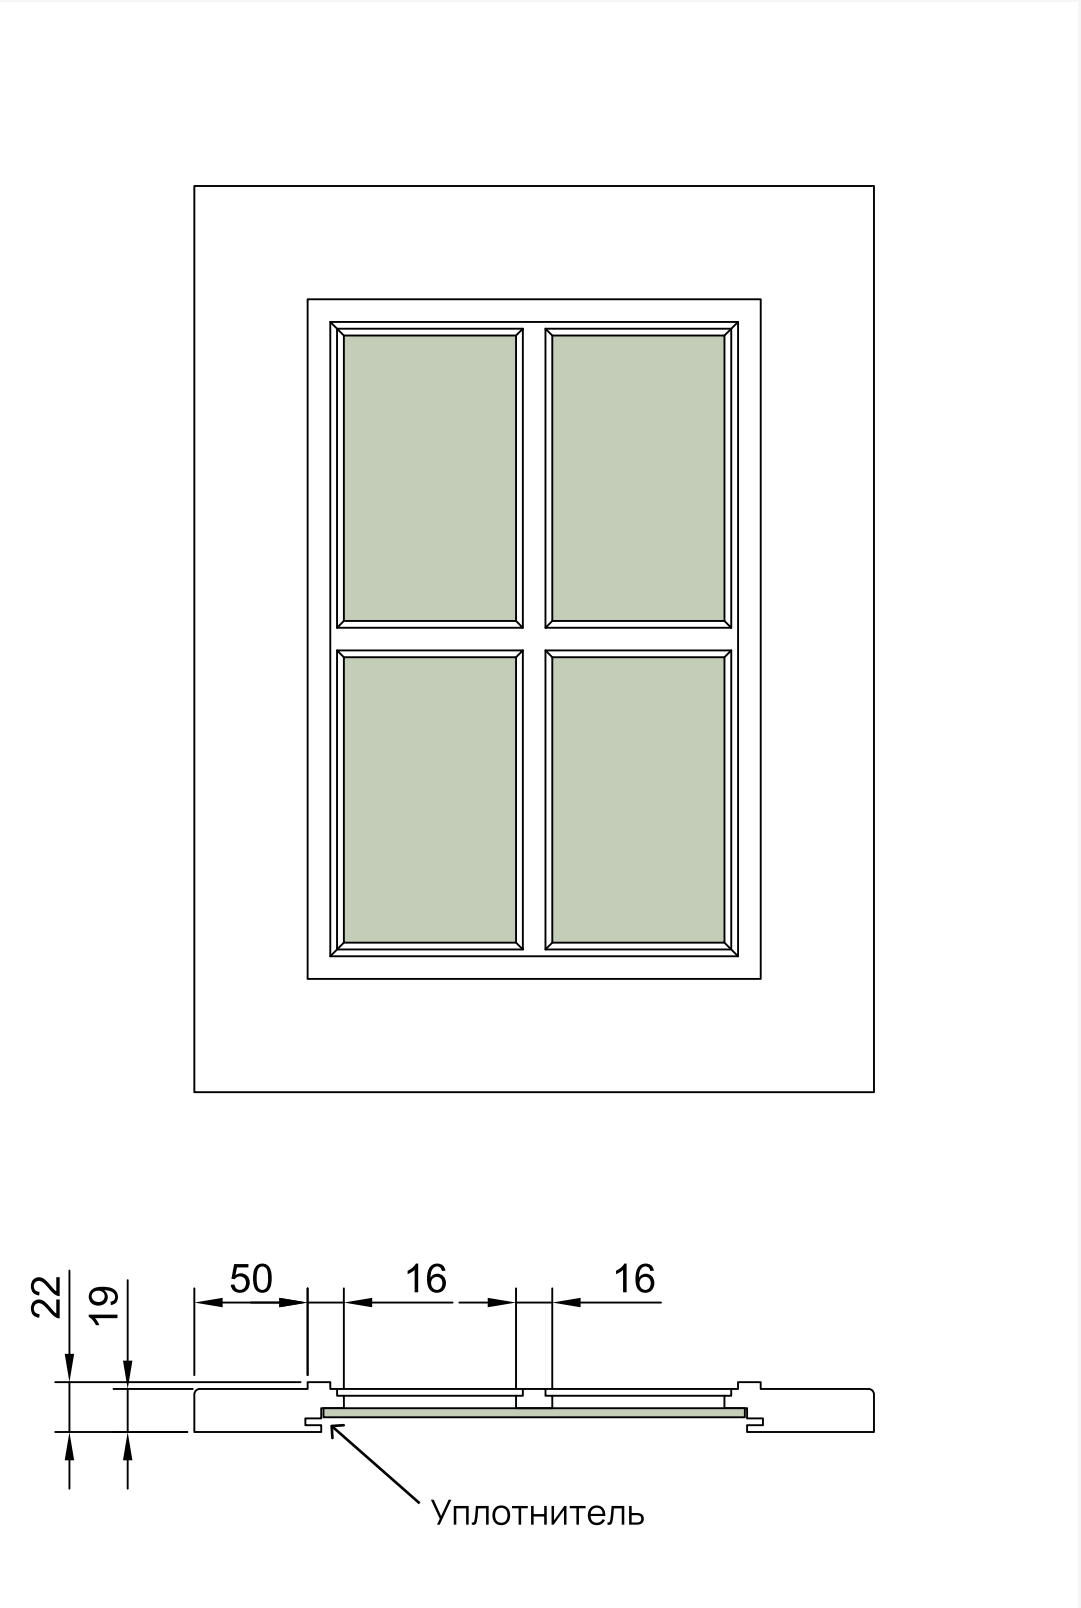


Размеры **max** 2750x1000 mm; **min** 296x296 mm

Толщина **22**

Размер стекла **x/y – 114 мм**

Арт. 11.4 Фасад ящик

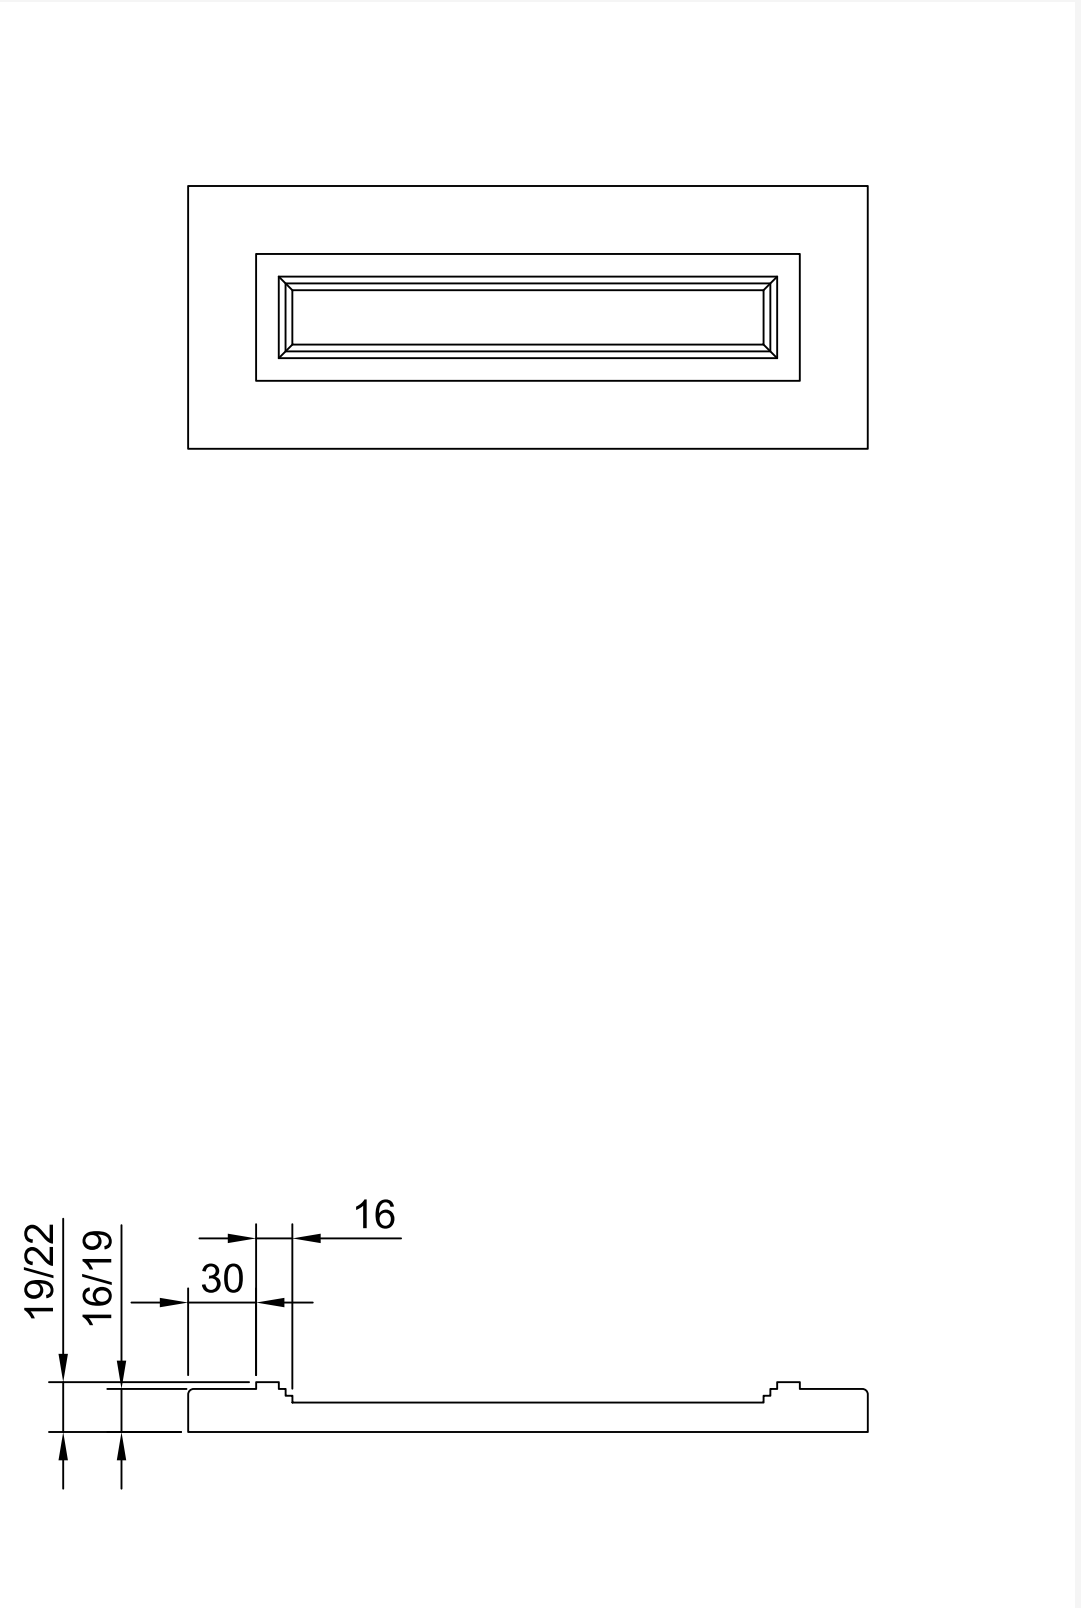

Размеры **max** 176x1350 mm; **min** 116x116 mm

Толщина **19, 22**

Фасад №12

фрезерованный

ОРНАМЕНТ®

Материал фасада

МДФ 22 мм

Блеск


10%, 20%

Покрытие

Односторонняя или
двусторонняя покраска

Колеровка


RAL, NCS, CS, WOODCOLOUR
или Tikurilla

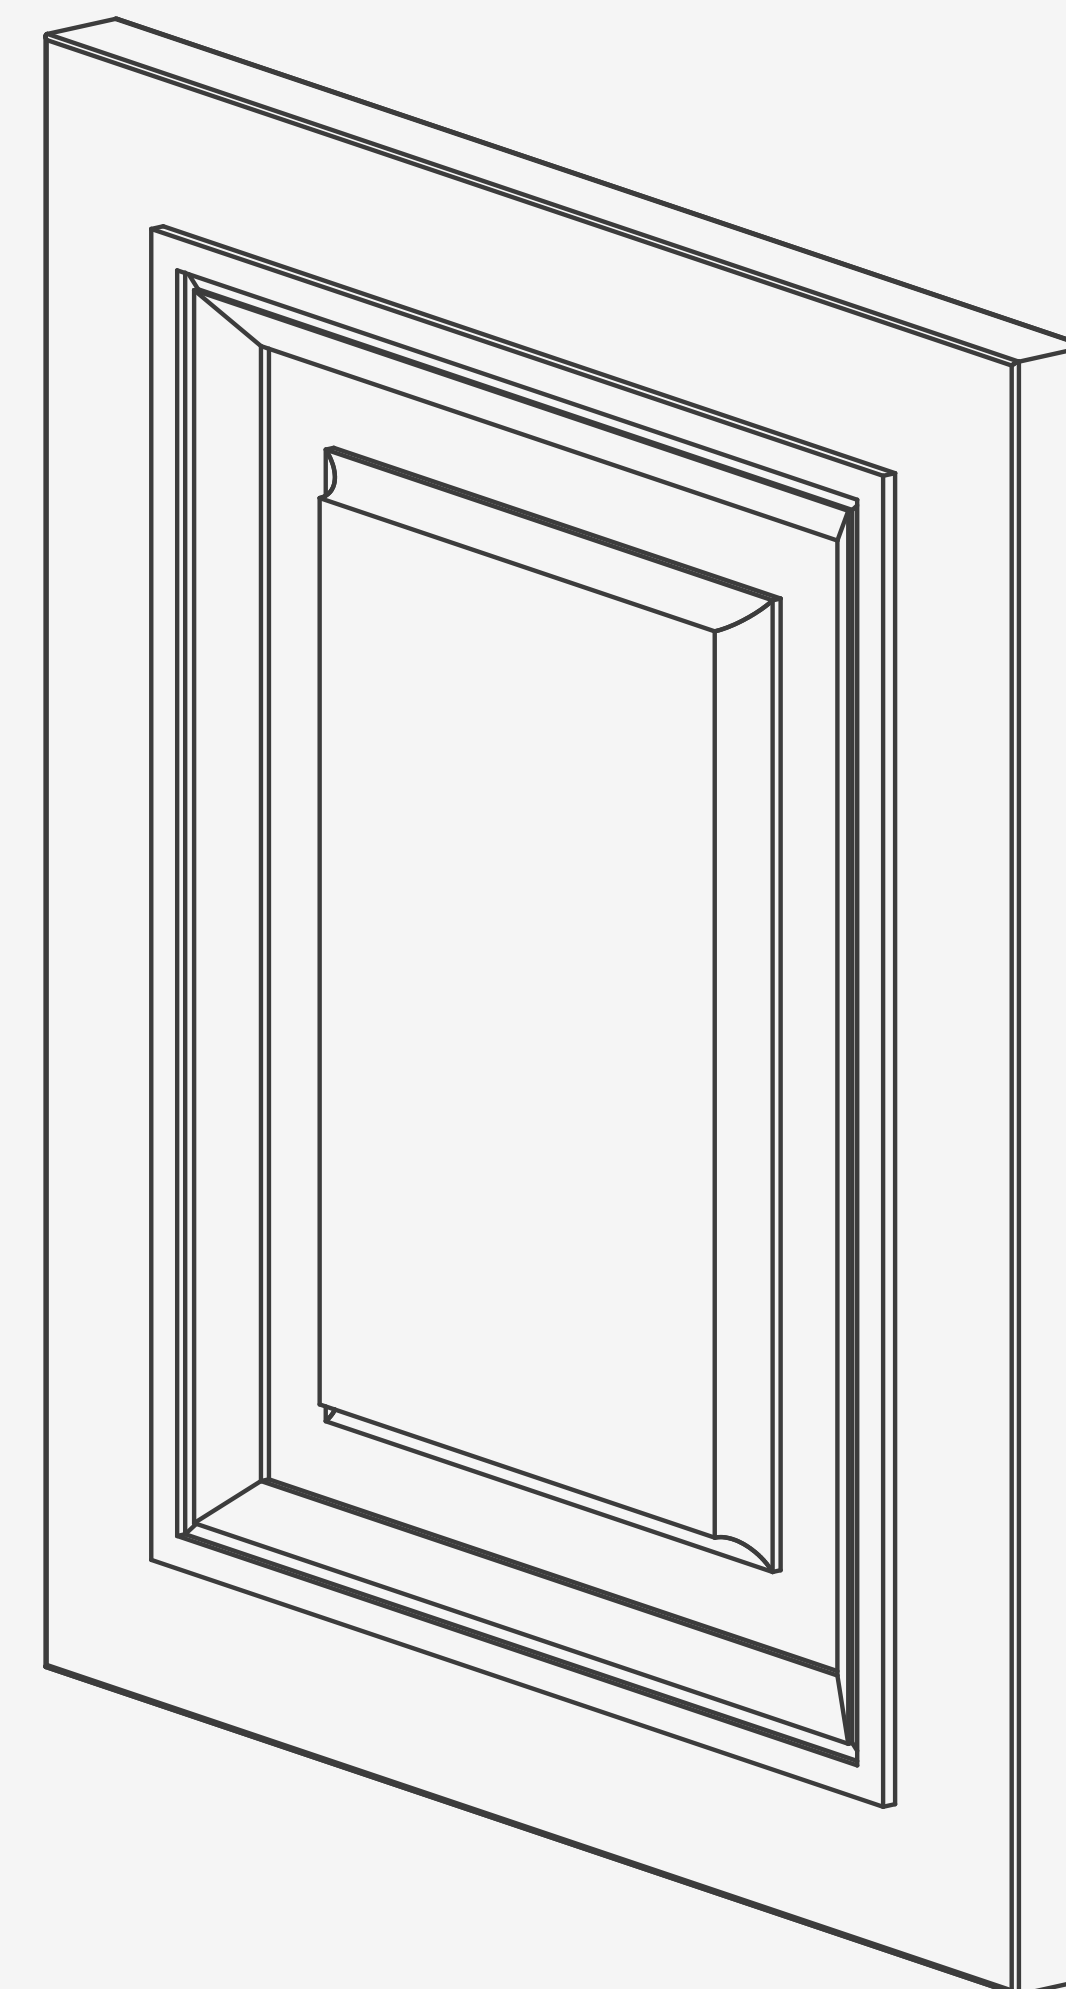

Фасад №12

ОРНАМЕНТ®


Арт. 12.1 Фасад глухой

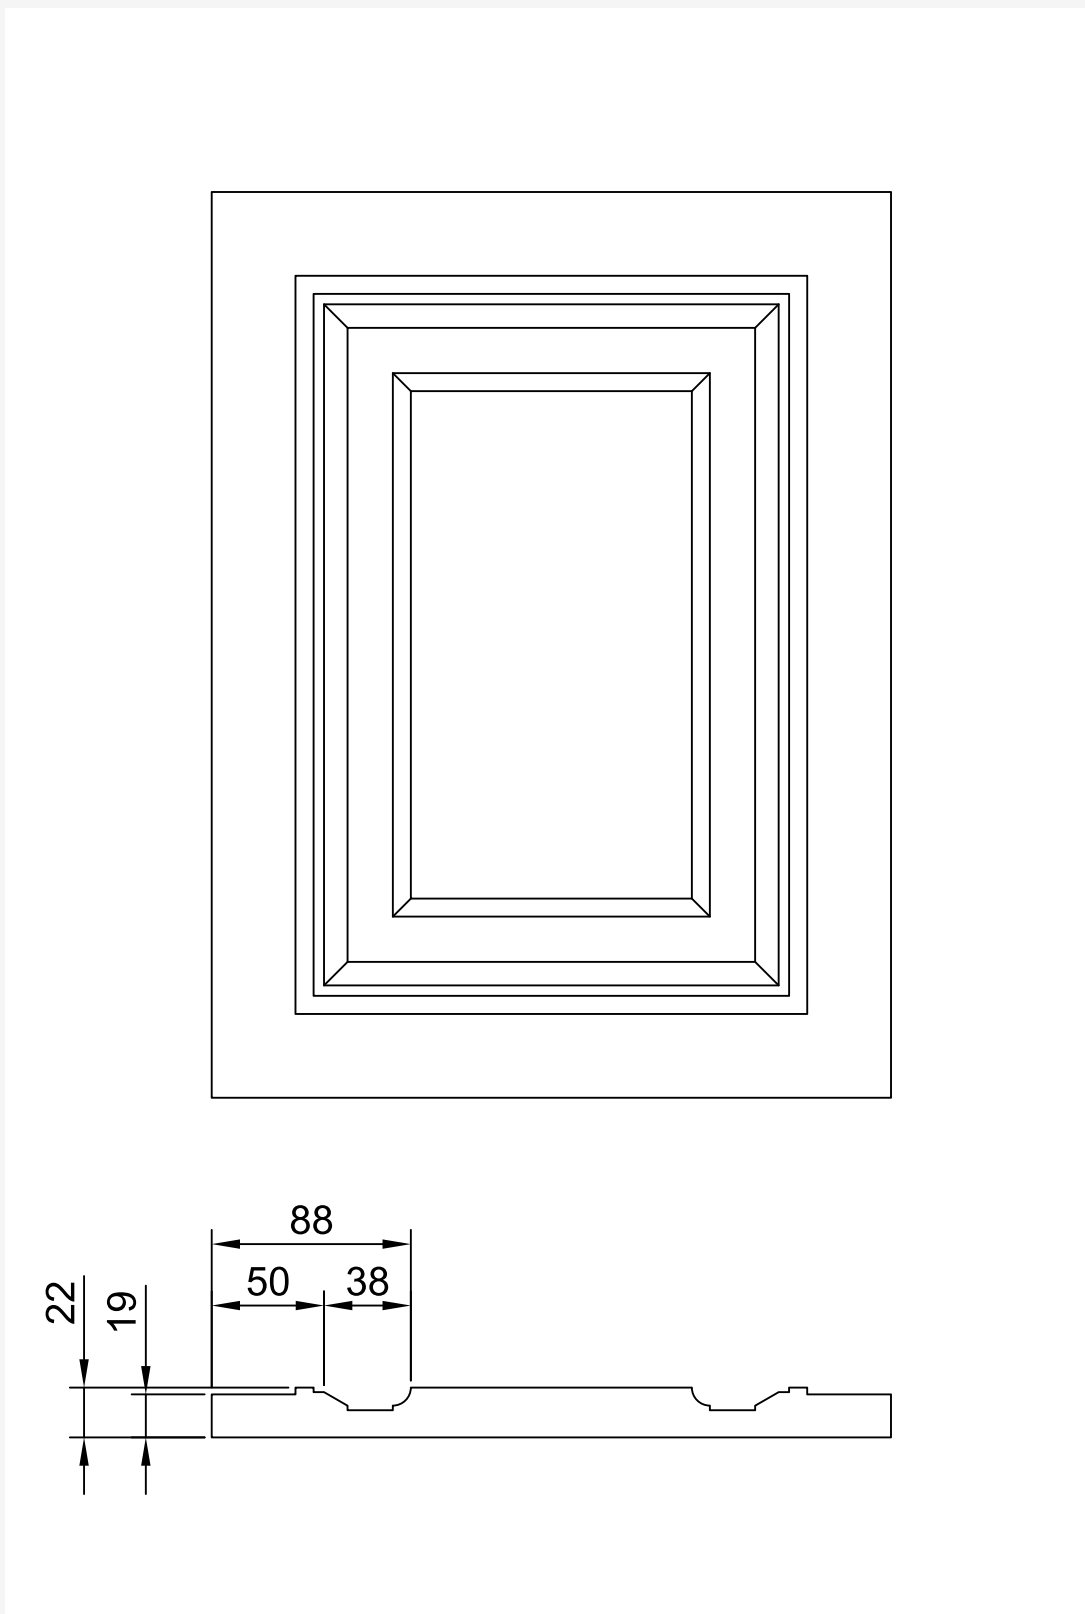

Размеры **max** 2750x1350 mm; **min** 216x216 mm

Толщина **22**

Арт. 12.2 Фасад витрина

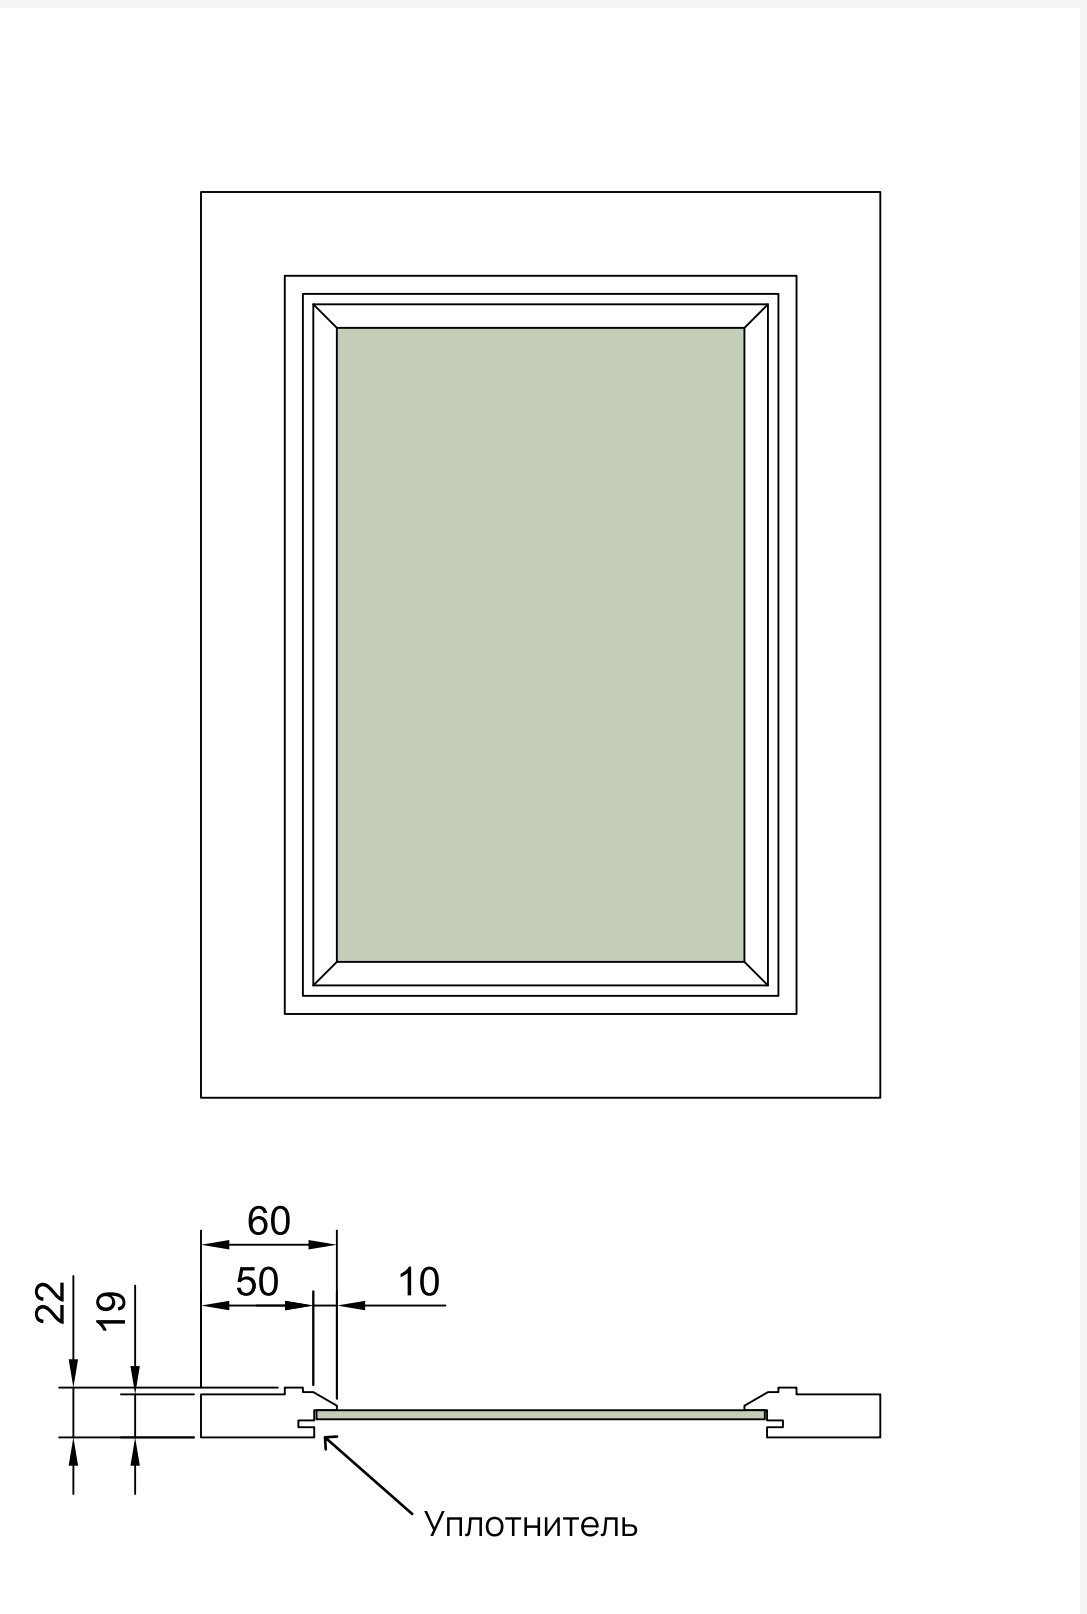


Размеры **max** 2750x1000 mm; **min** 196x196 mm

Толщина **22**

Размер стекла **x/y – 102 мм**

Арт. 12.3 Фасад витрина с английской решеткой

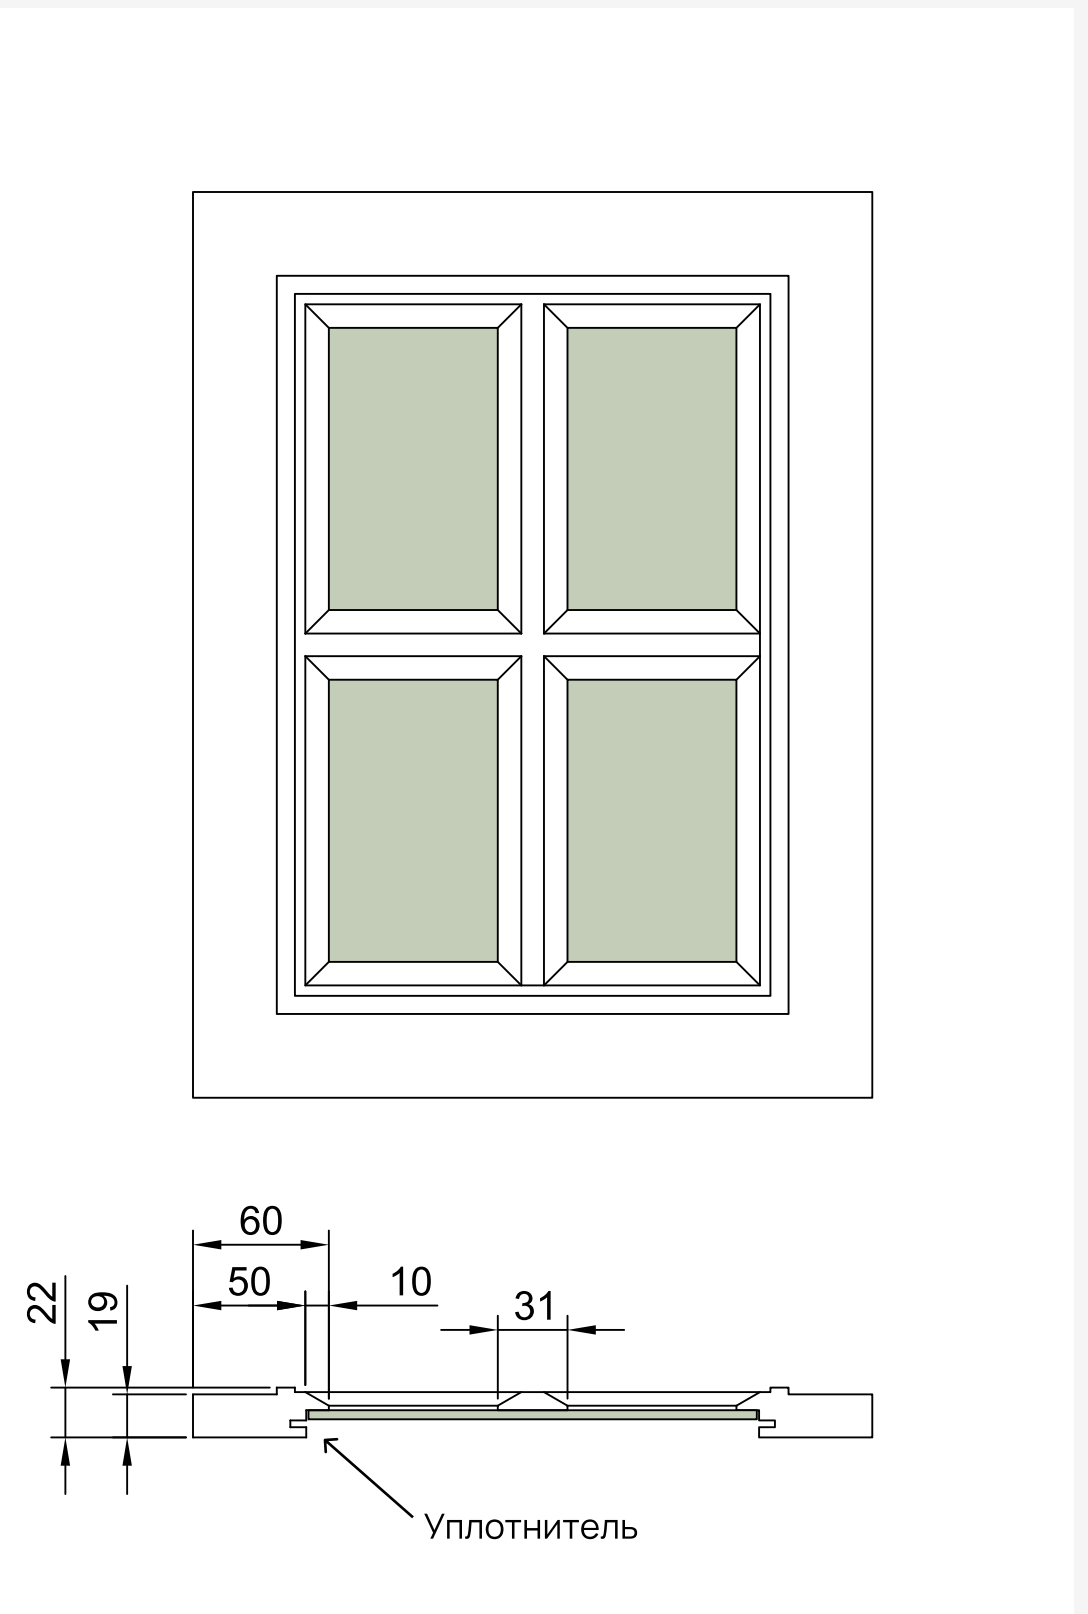


Размеры **max** 2750x1000 mm; **min** 296x296 mm

Толщина **22**

Размер стекла **x/y – 102 мм**

Арт. 12.4 Фасад ящик

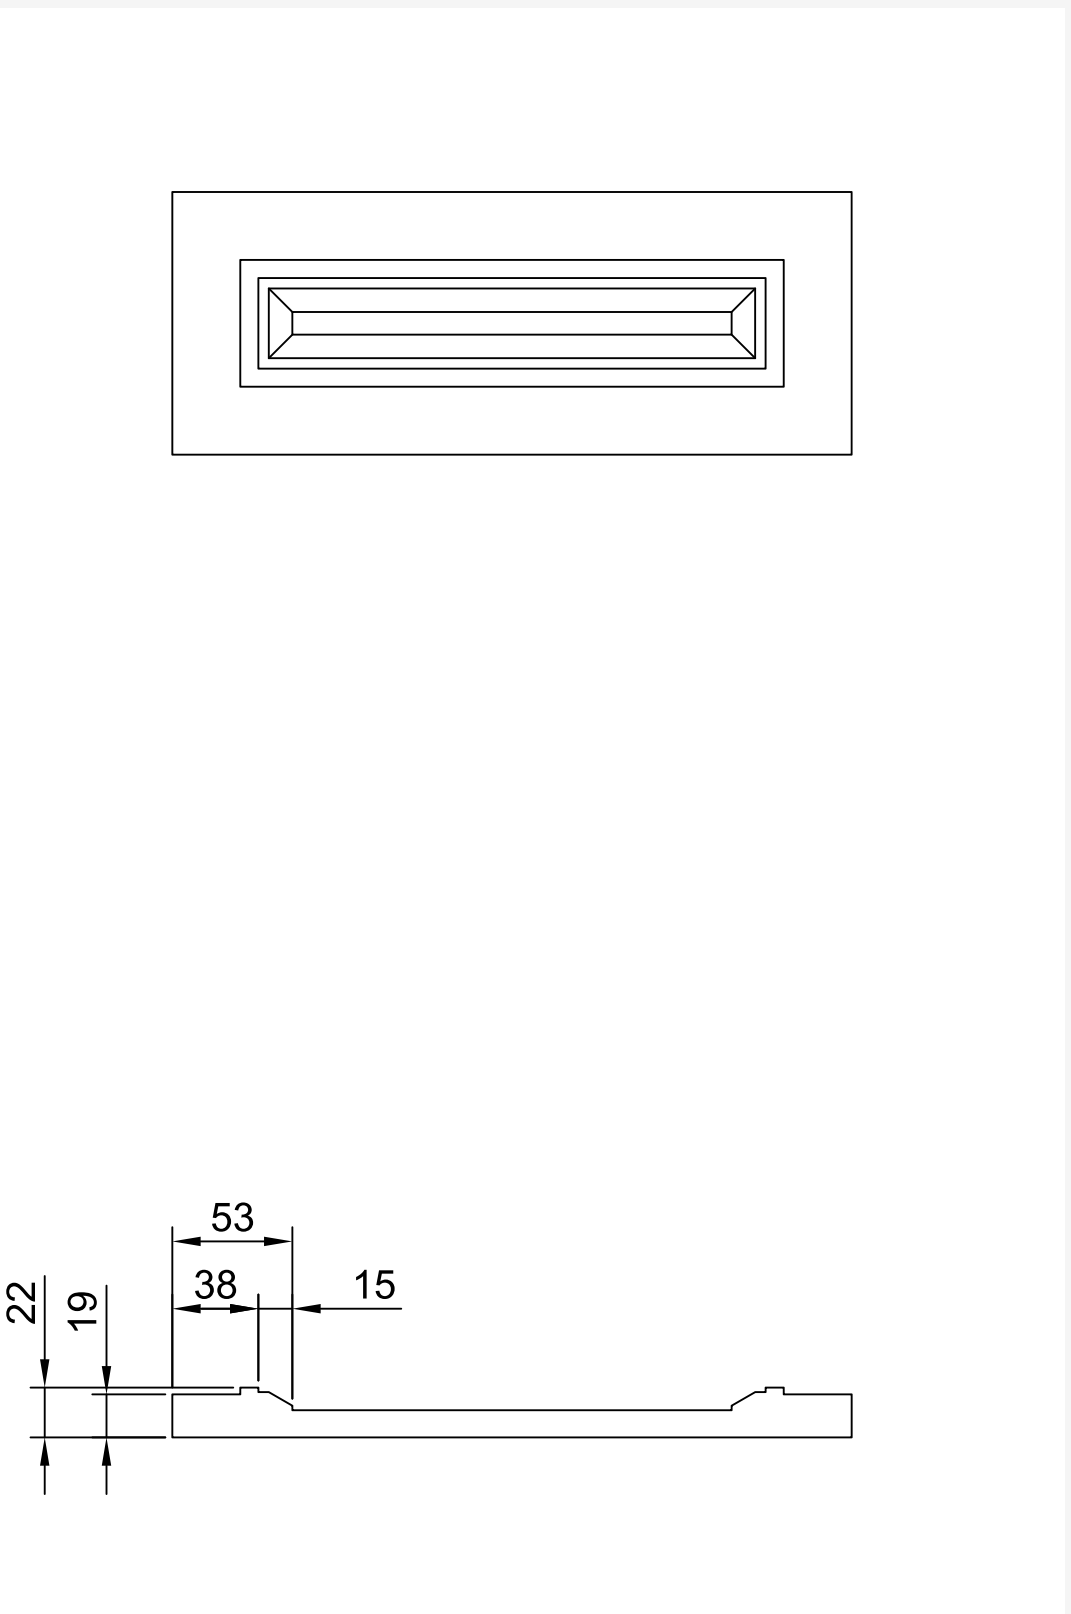

Размеры **max** 216x1350 mm; **min** 116x116 mm

Толщина **22**

Фасад №13

фрезерованный

ОРНАМЕНТ®

Материал фасада

МДФ 19 мм, 22 мм

Блеск


10%, 20% или 100%

Покрытие

Односторонняя или
двусторонняя покраска

Колеровка


RAL, NCS, CS, WOODCOLOUR
или Tikurilla

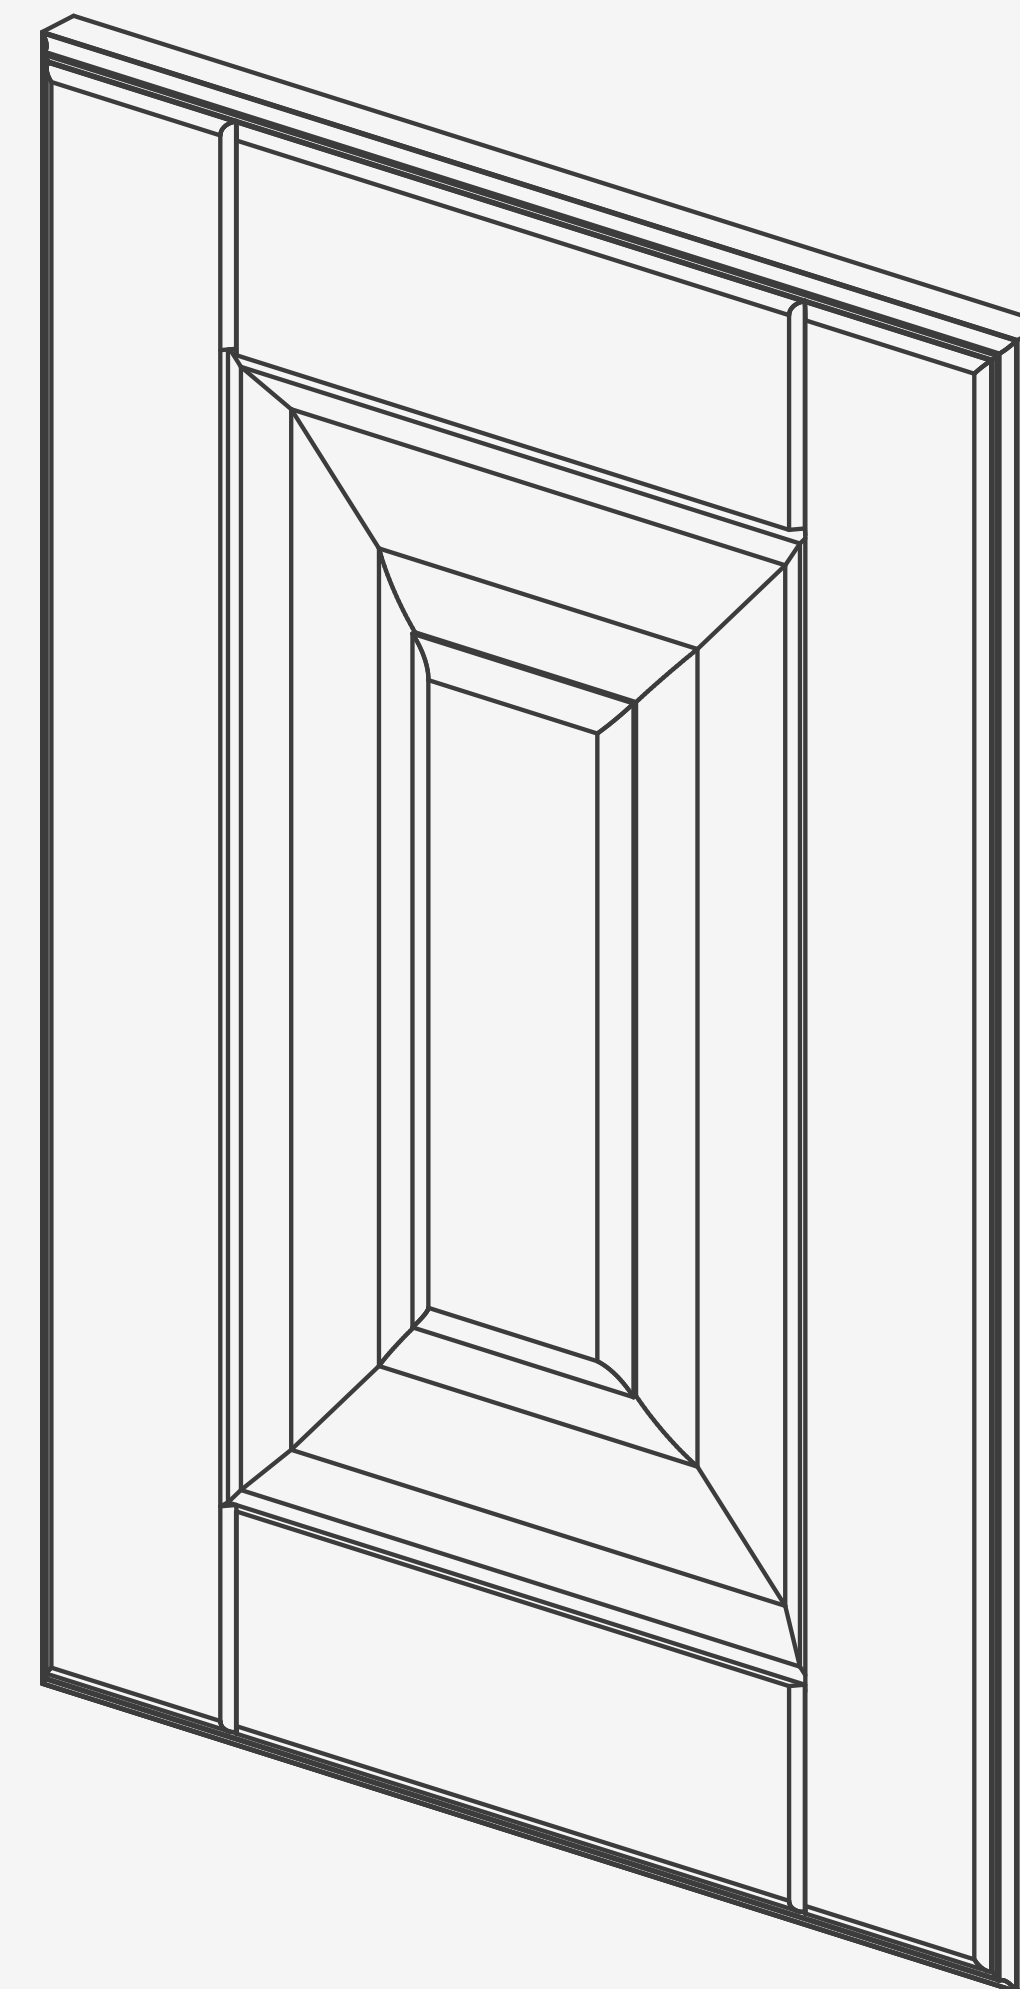

Фасад №13

ОРНАМЕНТ®


Арт. 13.1 Фасад глухой

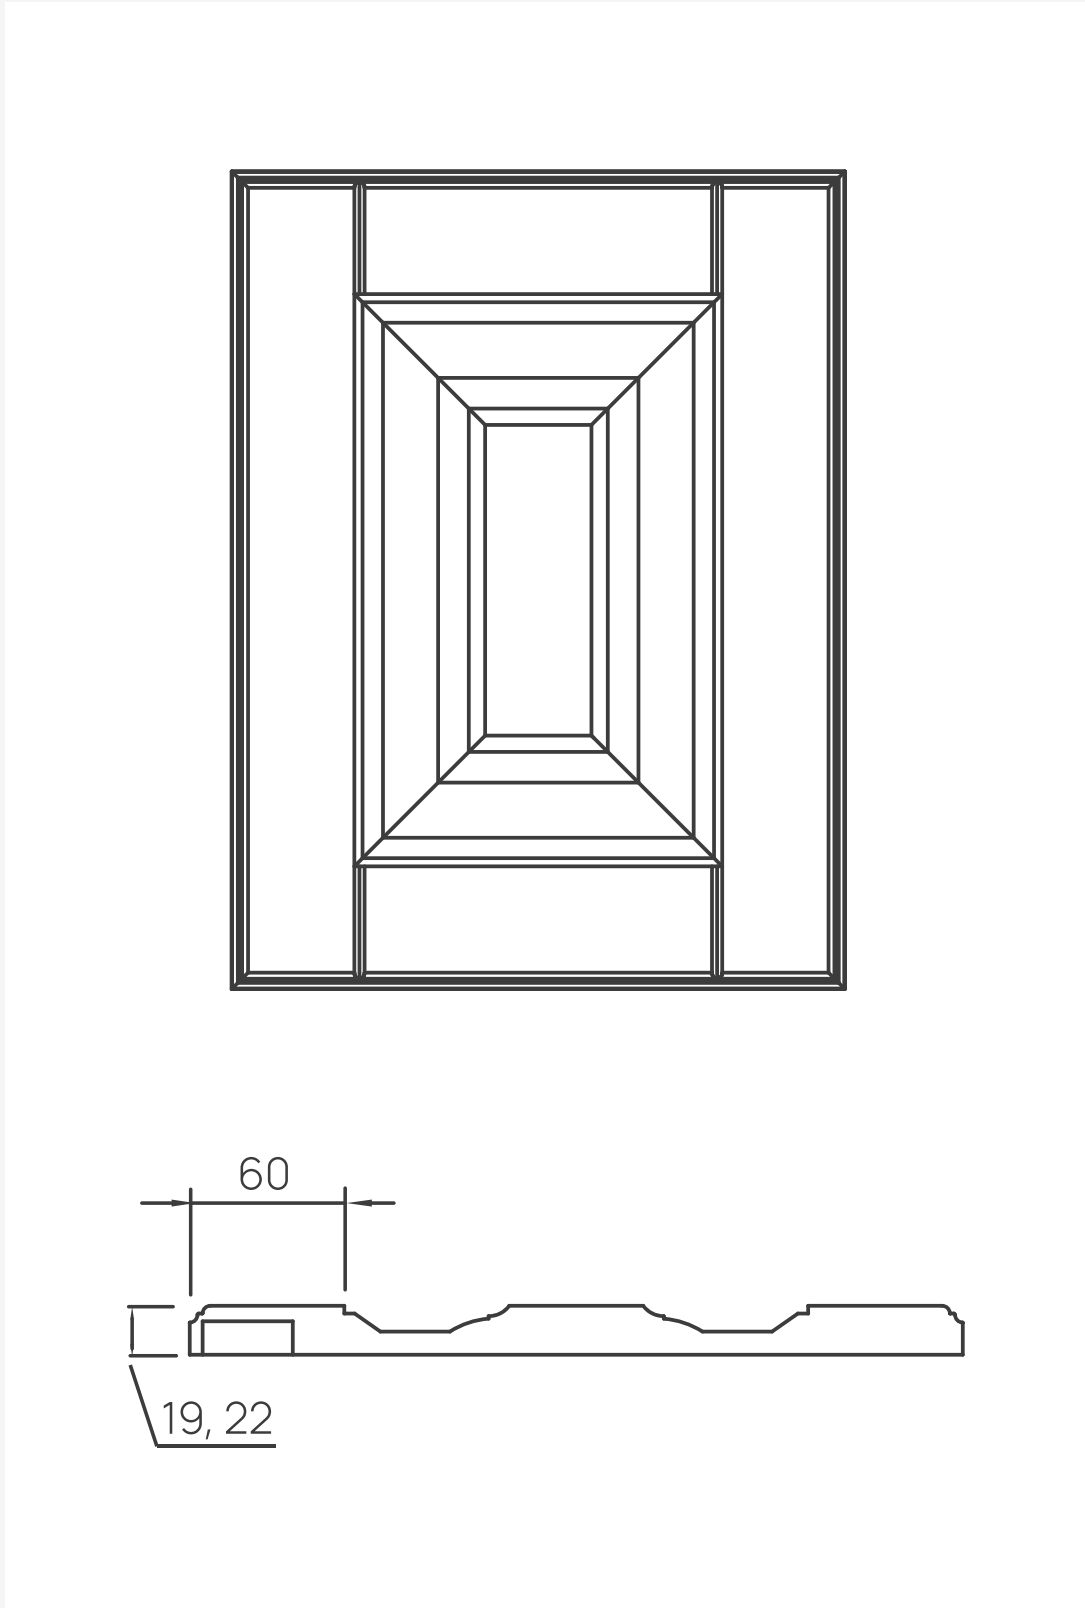

Размеры **max** 2750x1300 mm; **min** 270x270 mm

Толщина **19, 22**

Арт. 13.2 Фасад витрина

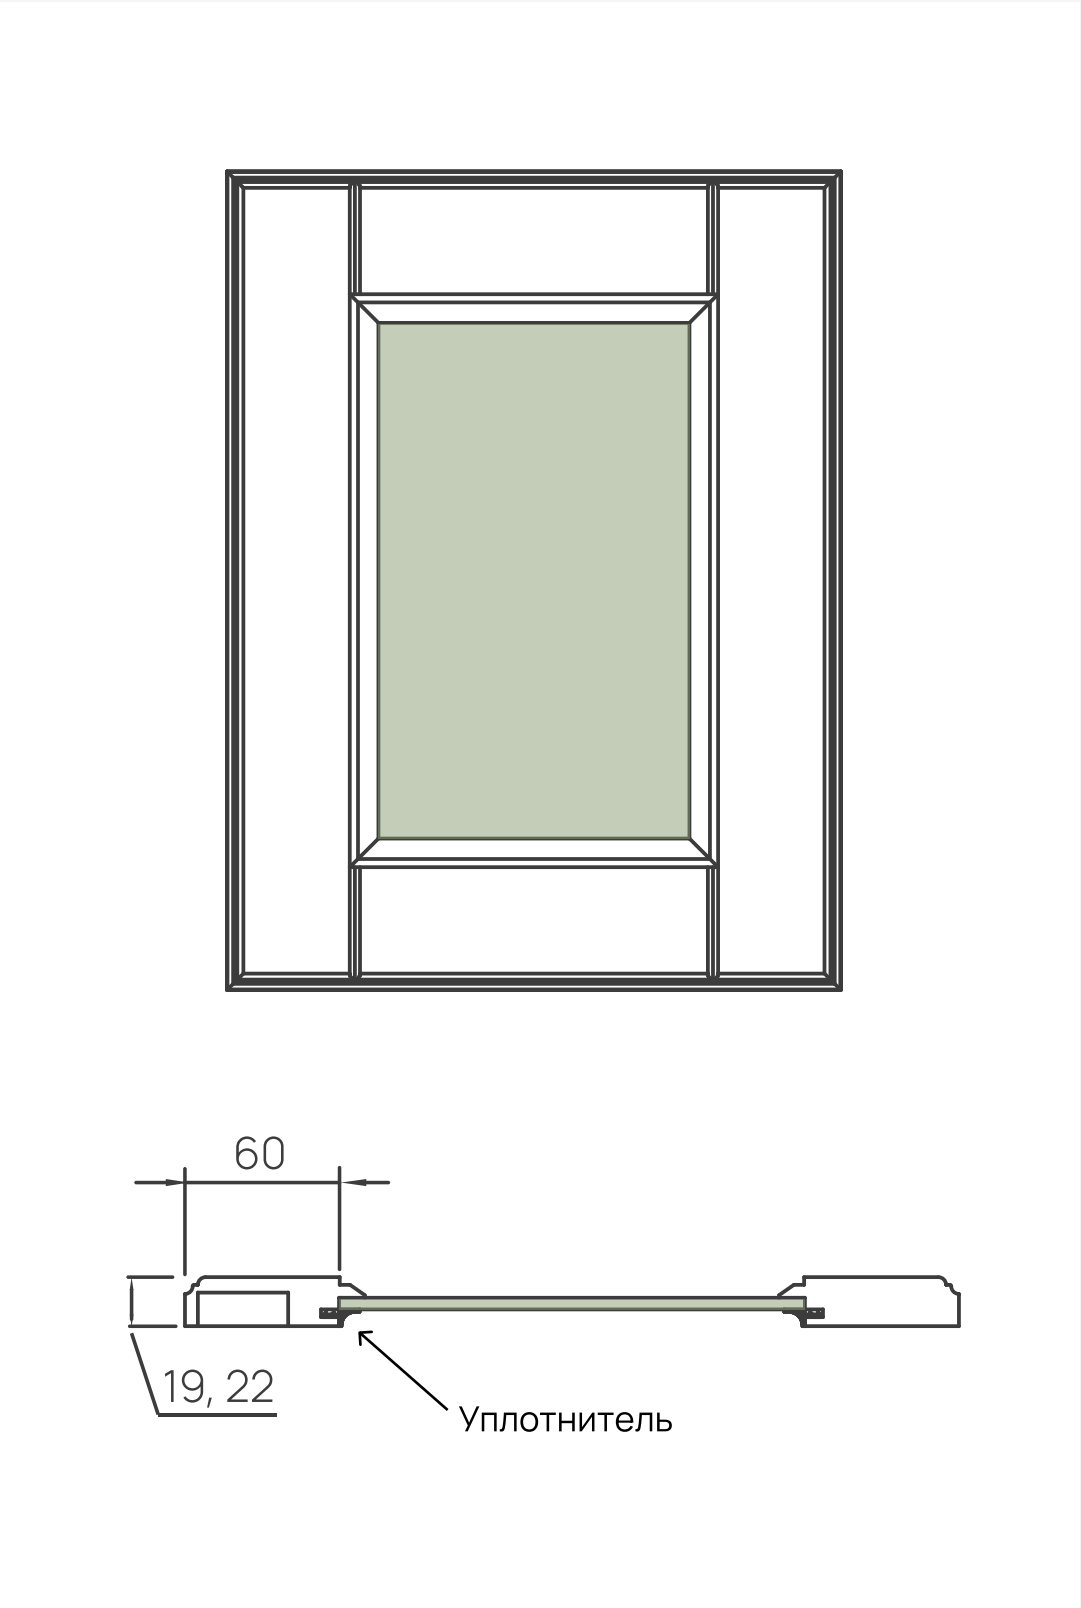


Размеры **max** 2750x1300 mm; **min** 250x250 mm

Толщина **19, 22**

Размер стекла **x/y – 122 мм**

Арт. 13.3 Фасад витрина с английской решеткой

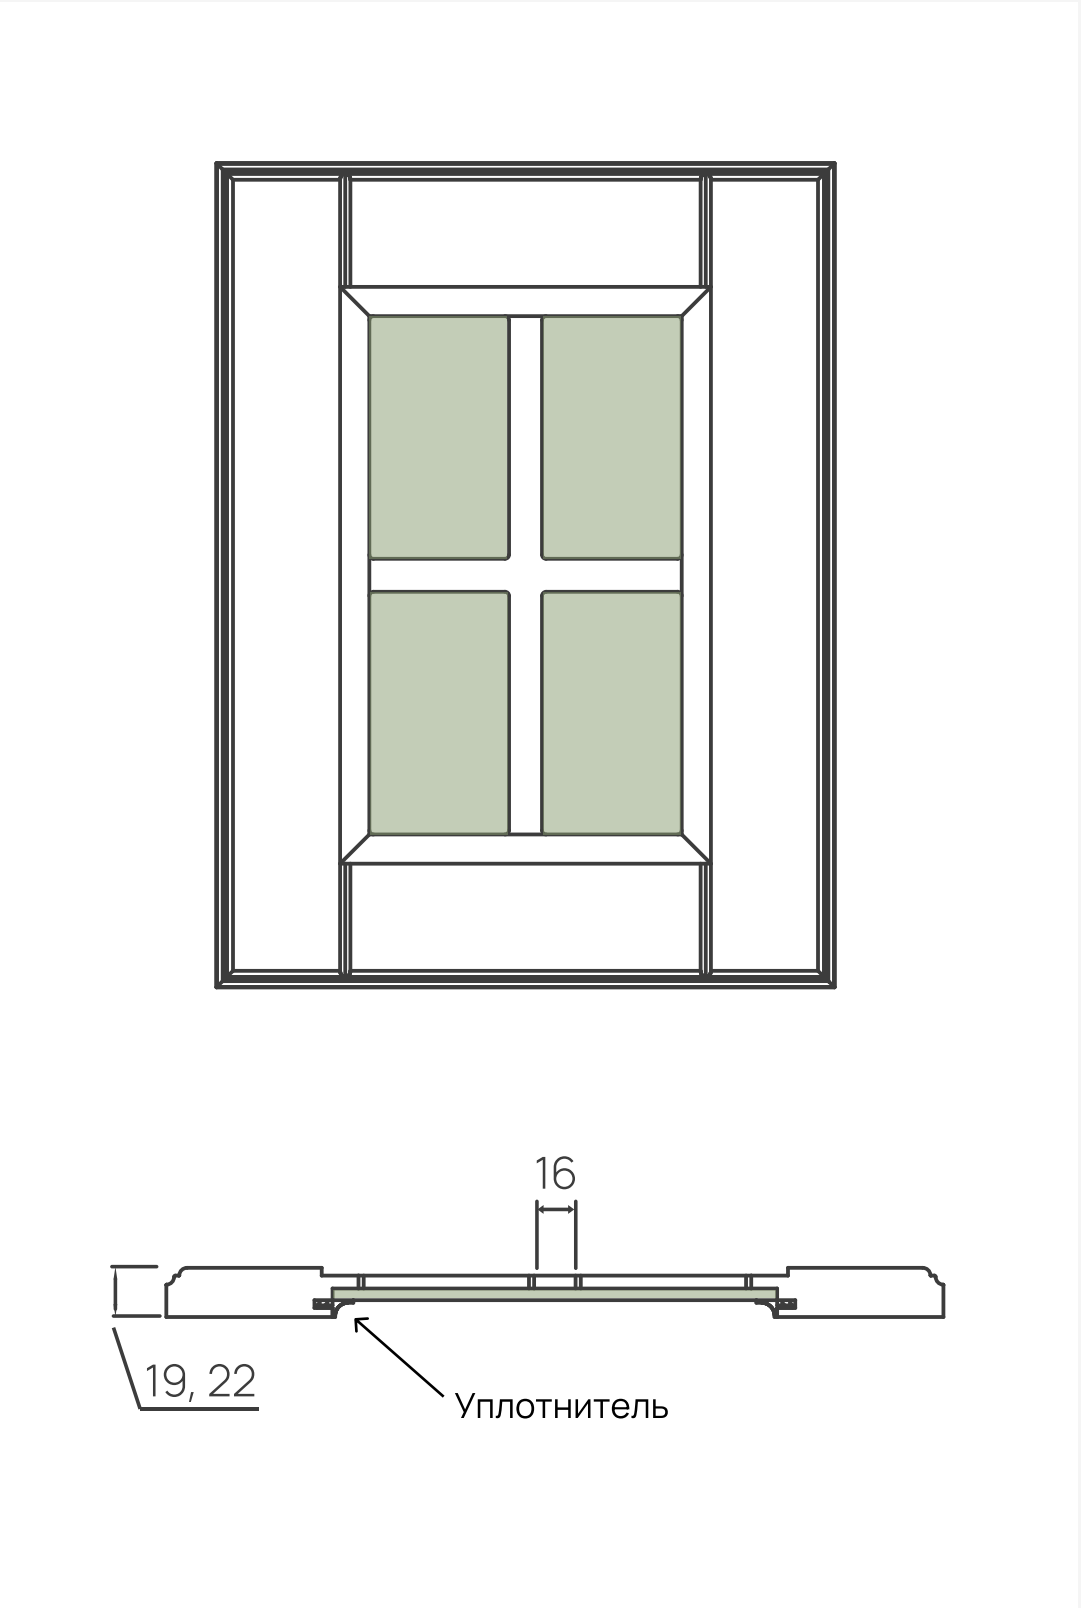


Размеры **max** 2750x1300 mm; **min** 300x300 mm

Толщина **19, 22**

Размер стекла **x/y – 130 мм**

Арт. 13.4 Фасад ящик

 

Размеры **x min** 140 mm

Толщина **19, 22**

Фасад №14

фрезерованный

ОРНАМЕНТ®

Материал фасада

МДФ 19 мм, 22 мм

Блеск


10%, 20% или 100%

Покрытие

Односторонняя или
двусторонняя покраска

Колеровка


RAL, NCS, CS, WOODCOLOUR
или Tikurilla

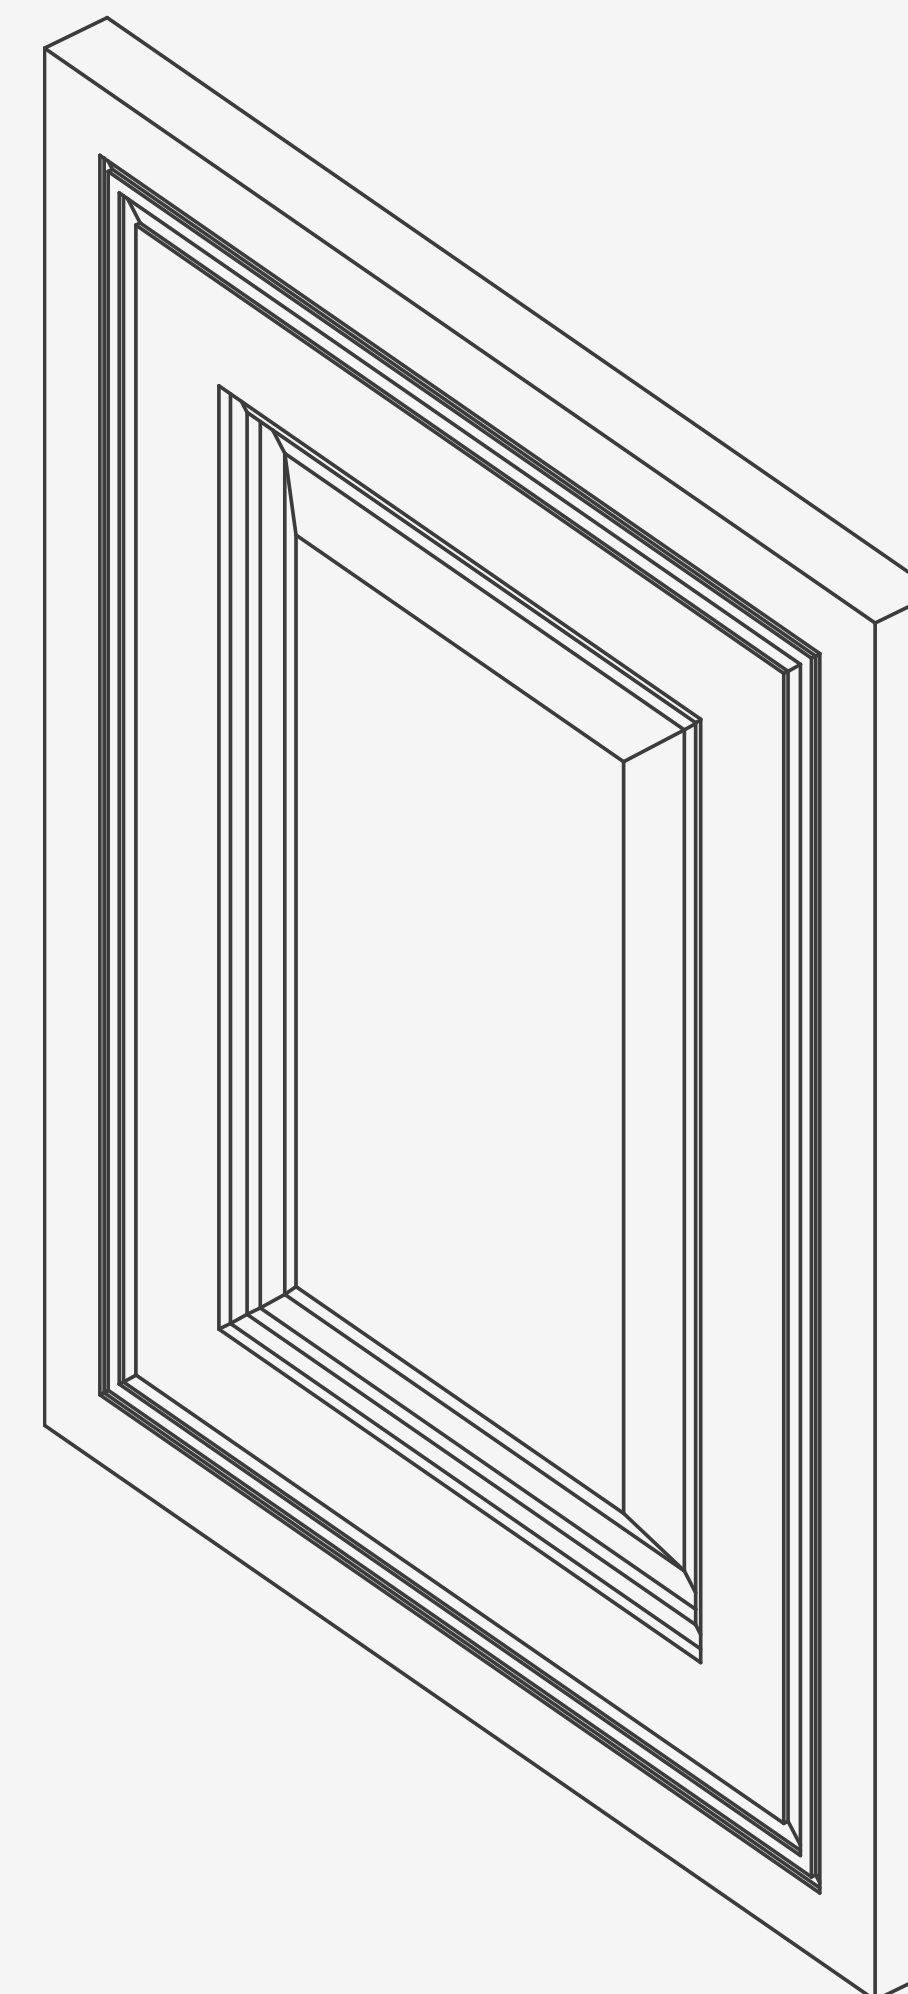

Фасад №14

ОРНАМЕНТ®


Арт. 14.1 Фасад глухой

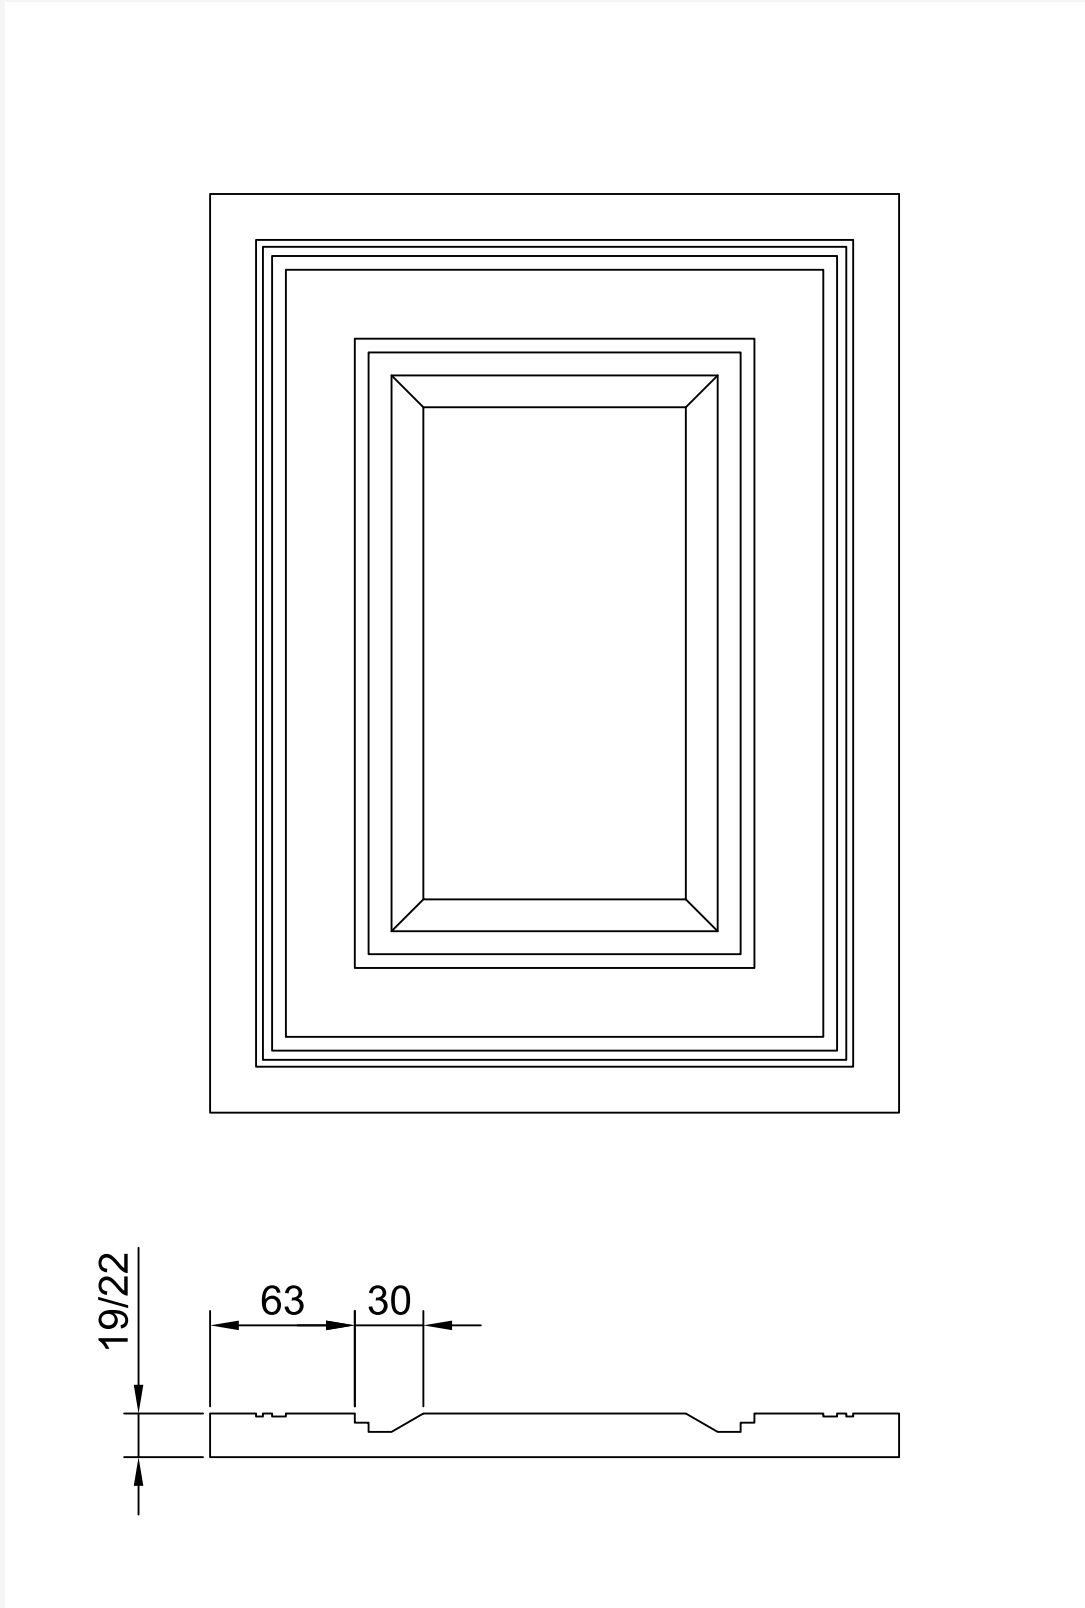

Размеры **max** 2750x1350 mm; **min** 216x216 mm

Толщина **19, 22**

Арт. 14.2 Фасад витрина

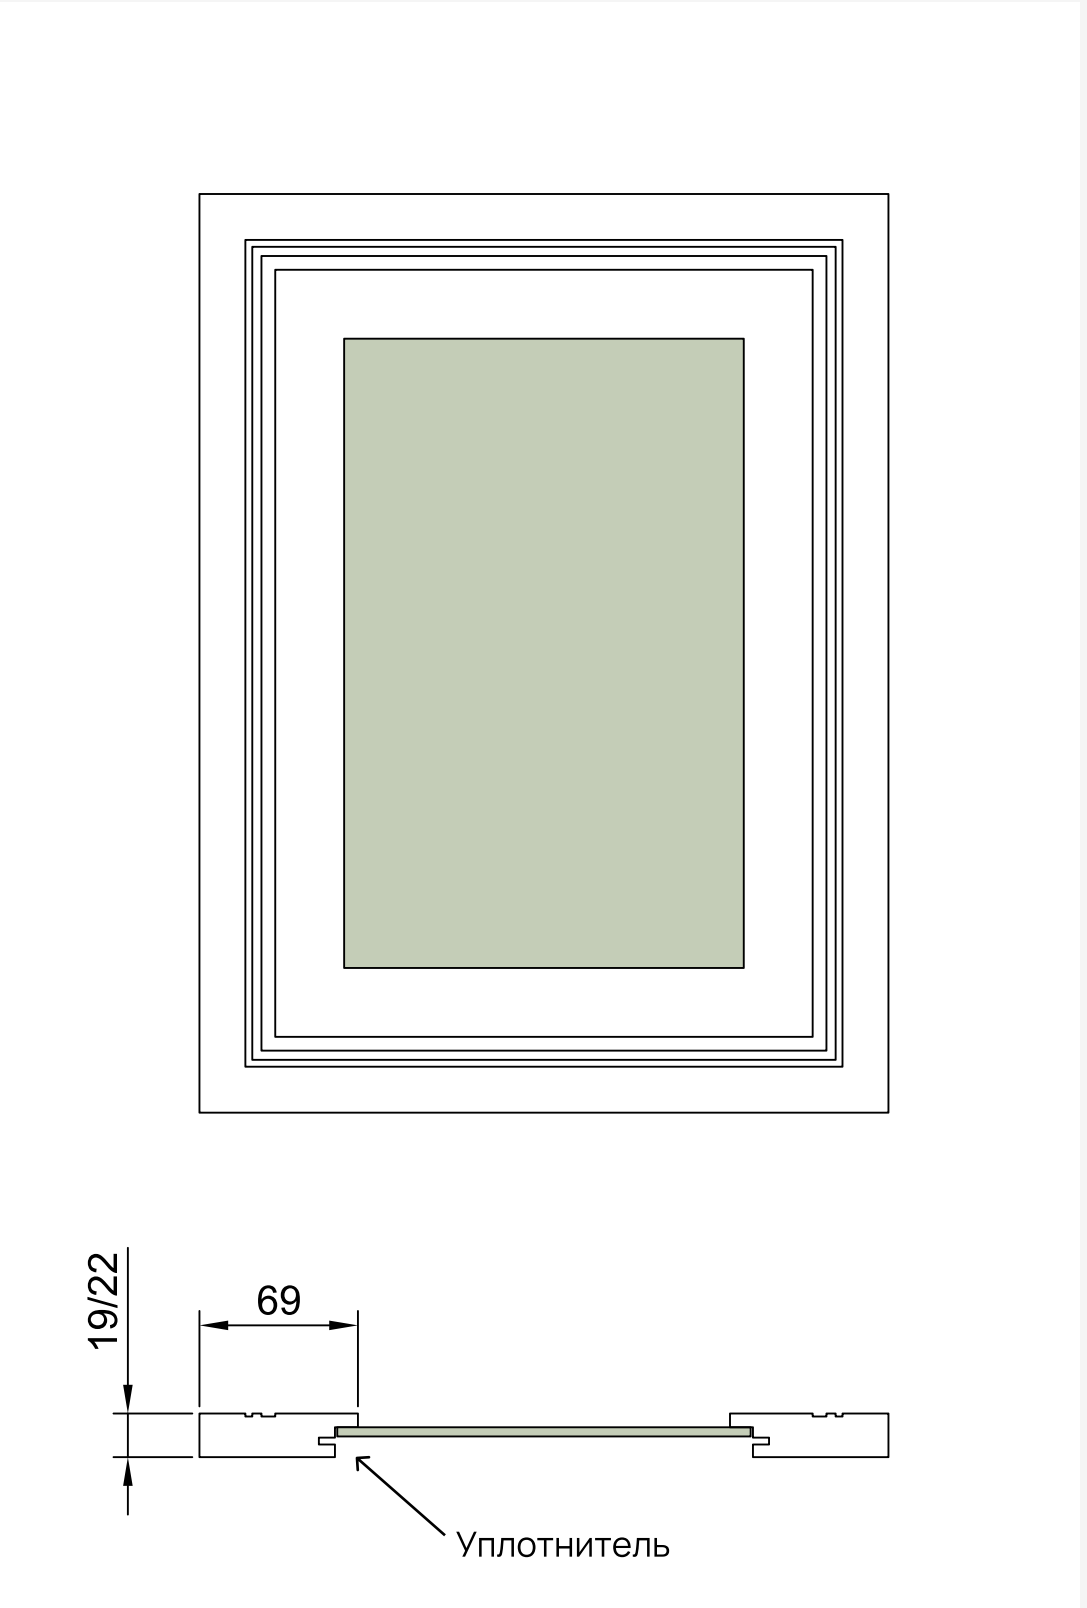


Размеры **max** 2750x1000 mm; **min** 196x196 mm

Толщина **19, 22**

Размер стекла **x/y – 120 мм**

Арт. 14.3 Фасад витрина с английской решеткой

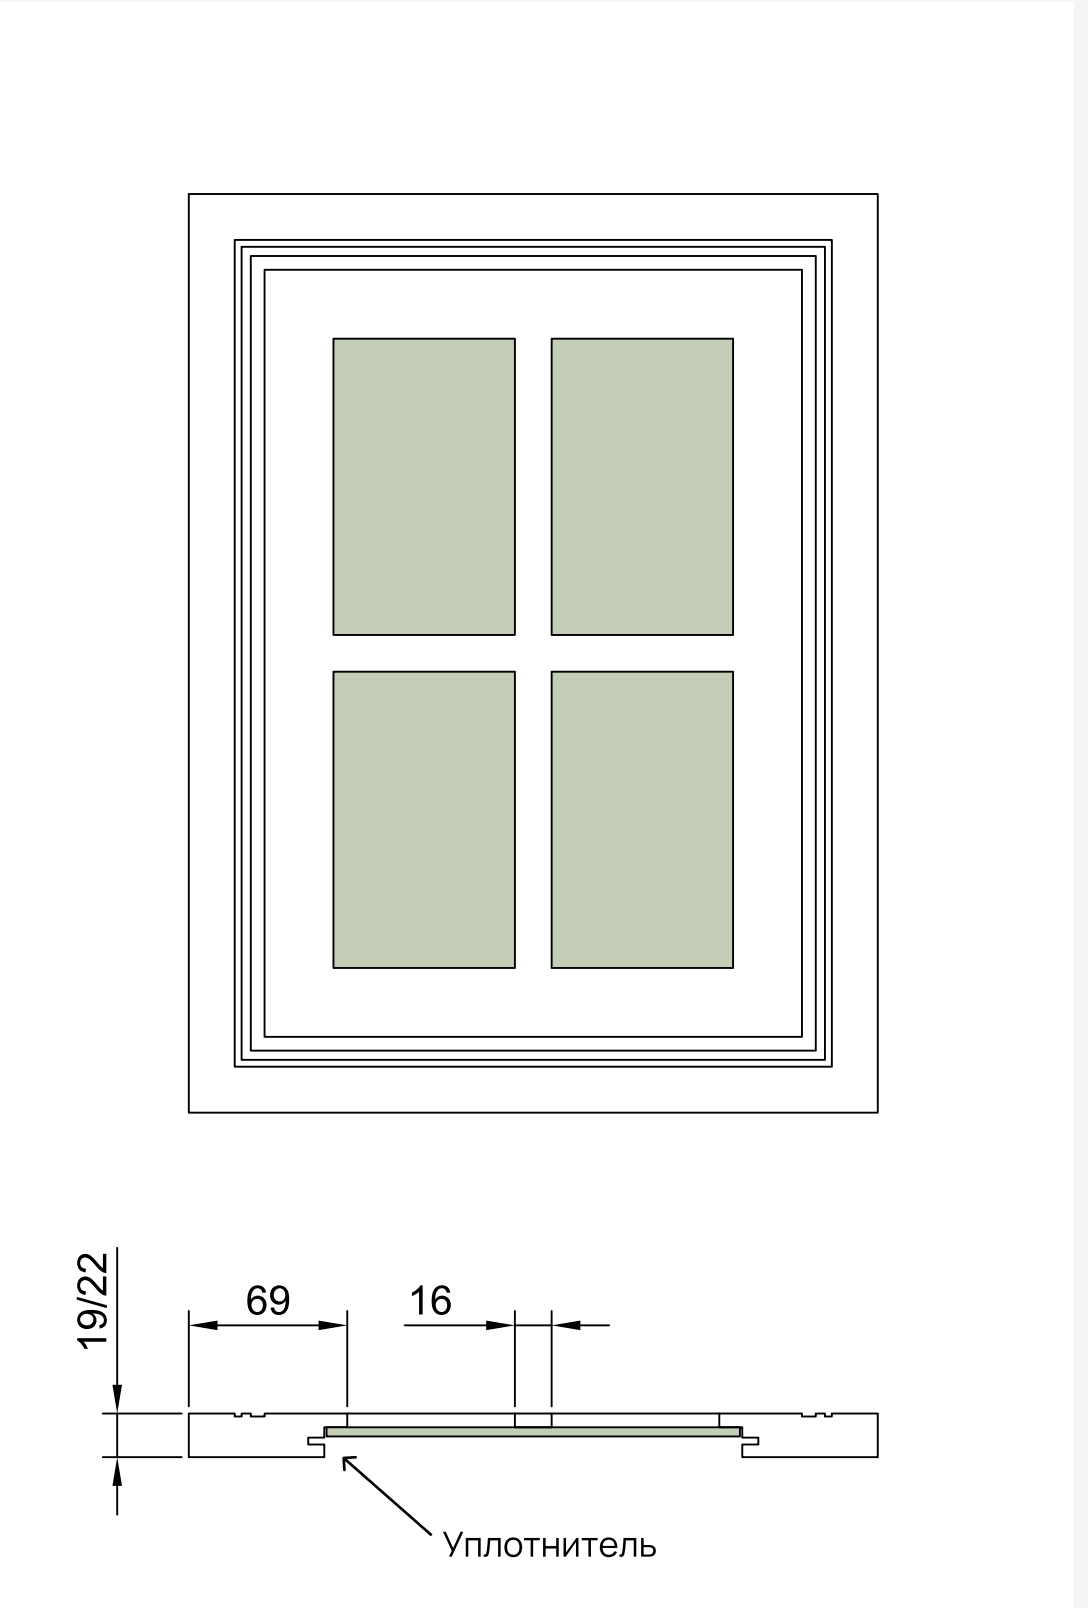


Размеры **max** 2750x1000 mm; **min** 296x296 mm

Толщина **19, 22**

Размер стекла **x/y – 120 мм**

Арт. 14.4 Фасад ящик

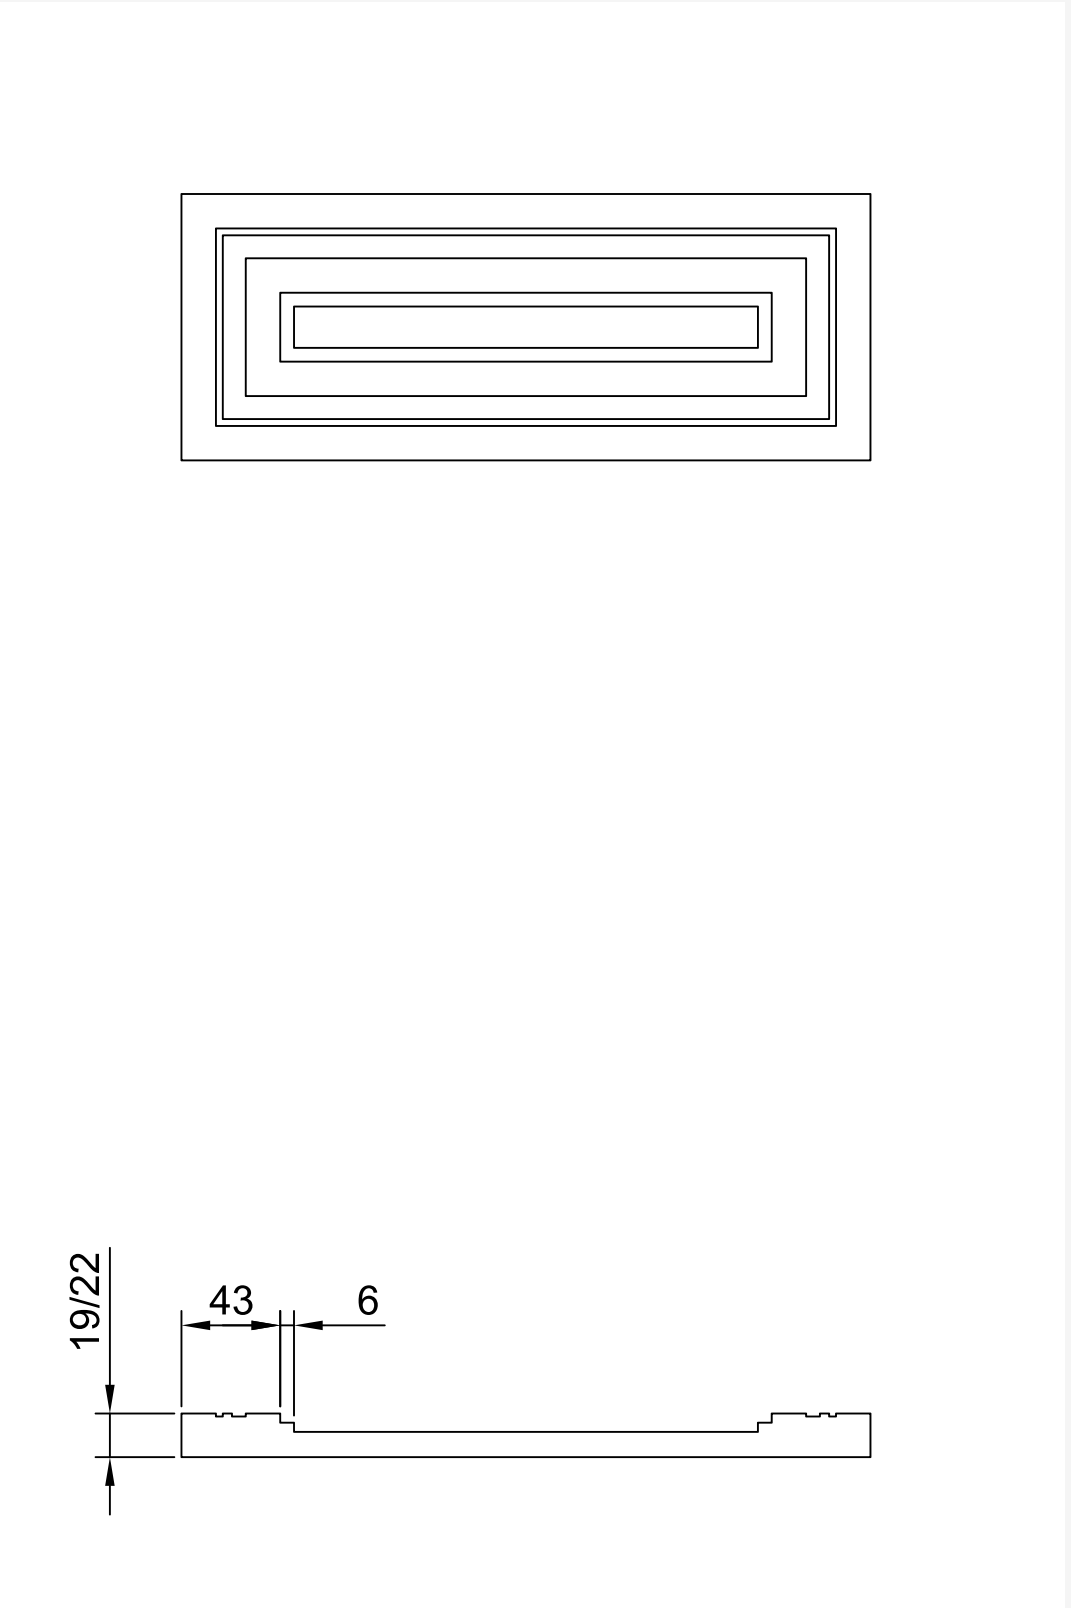

Размеры **max** 216x1350 mm; **min** 116x116 mm

Толщина **19, 22**

Фасад №15

фрезерованный

ОРНАМЕНТ®

Материал фасада

МДФ 16мм, 19 мм, 22 мм

Блеск


10%, 20% или 100%

Покрытие

Односторонняя или
двусторонняя покраска

Колеровка


RAL, NCS, CS, WOODCOLOUR
или Tikurilla

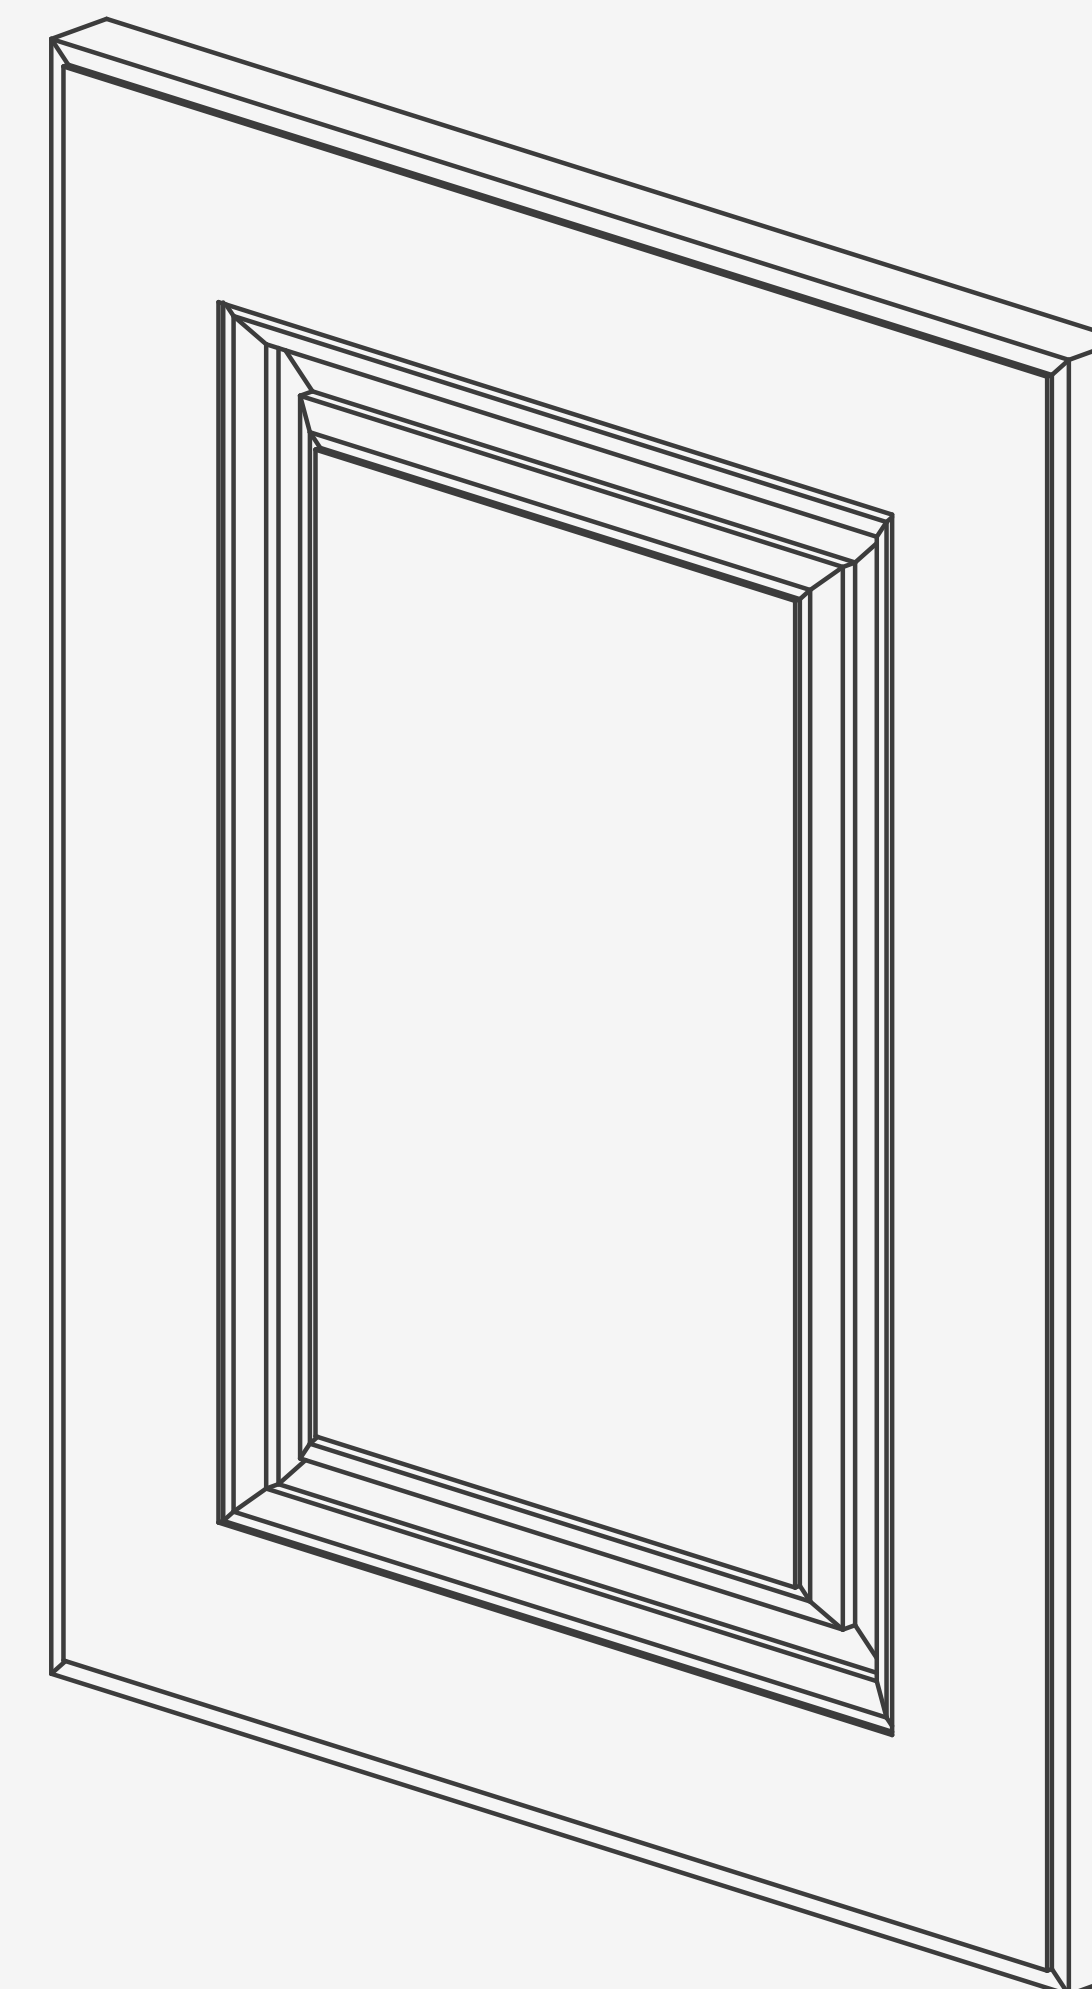

Фасад №15

ОРНАМЕНТ®


Арт. 15.1 Фасад глухой

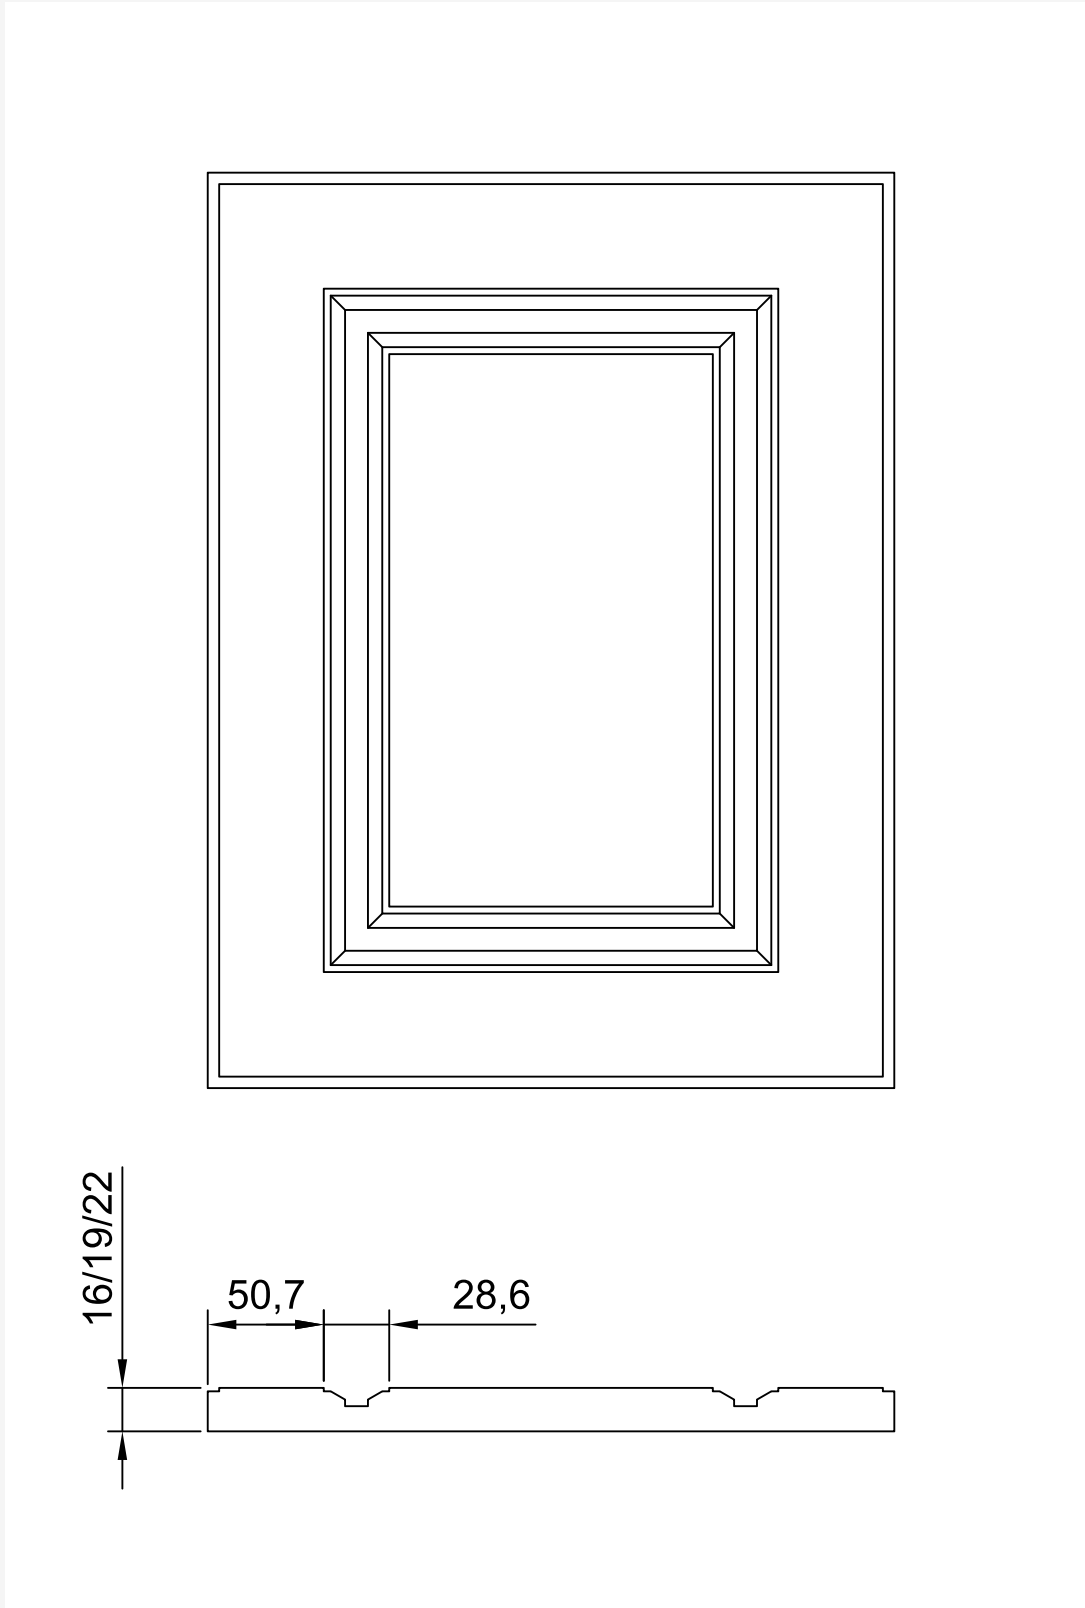

Размеры **max** 2750x1350 mm; **min** 196x196 mm

Толщина **16, 19, 22**

Арт. 15.2 Фасад витрина

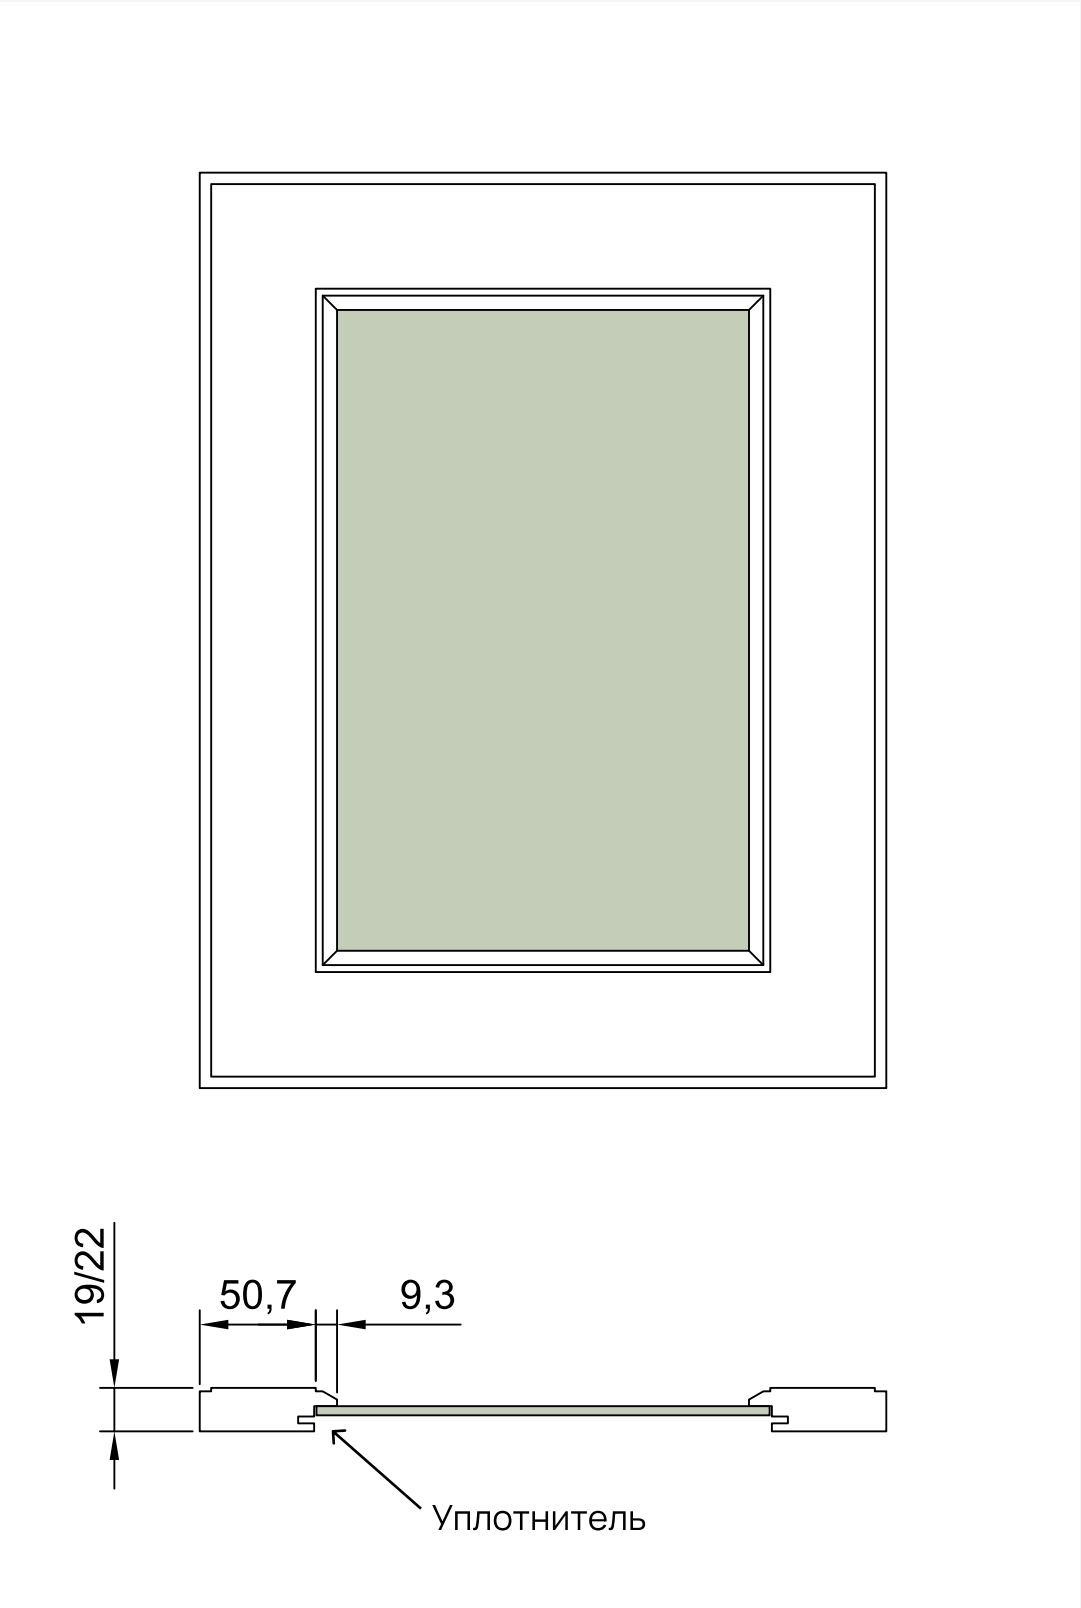


Размеры **max** 2750x1000 mm; **min** 196x196 mm

Толщина **19, 22**

Размер стекла **x/y – 102 мм**

Арт. 15.3 Фасад витрина с английской решеткой

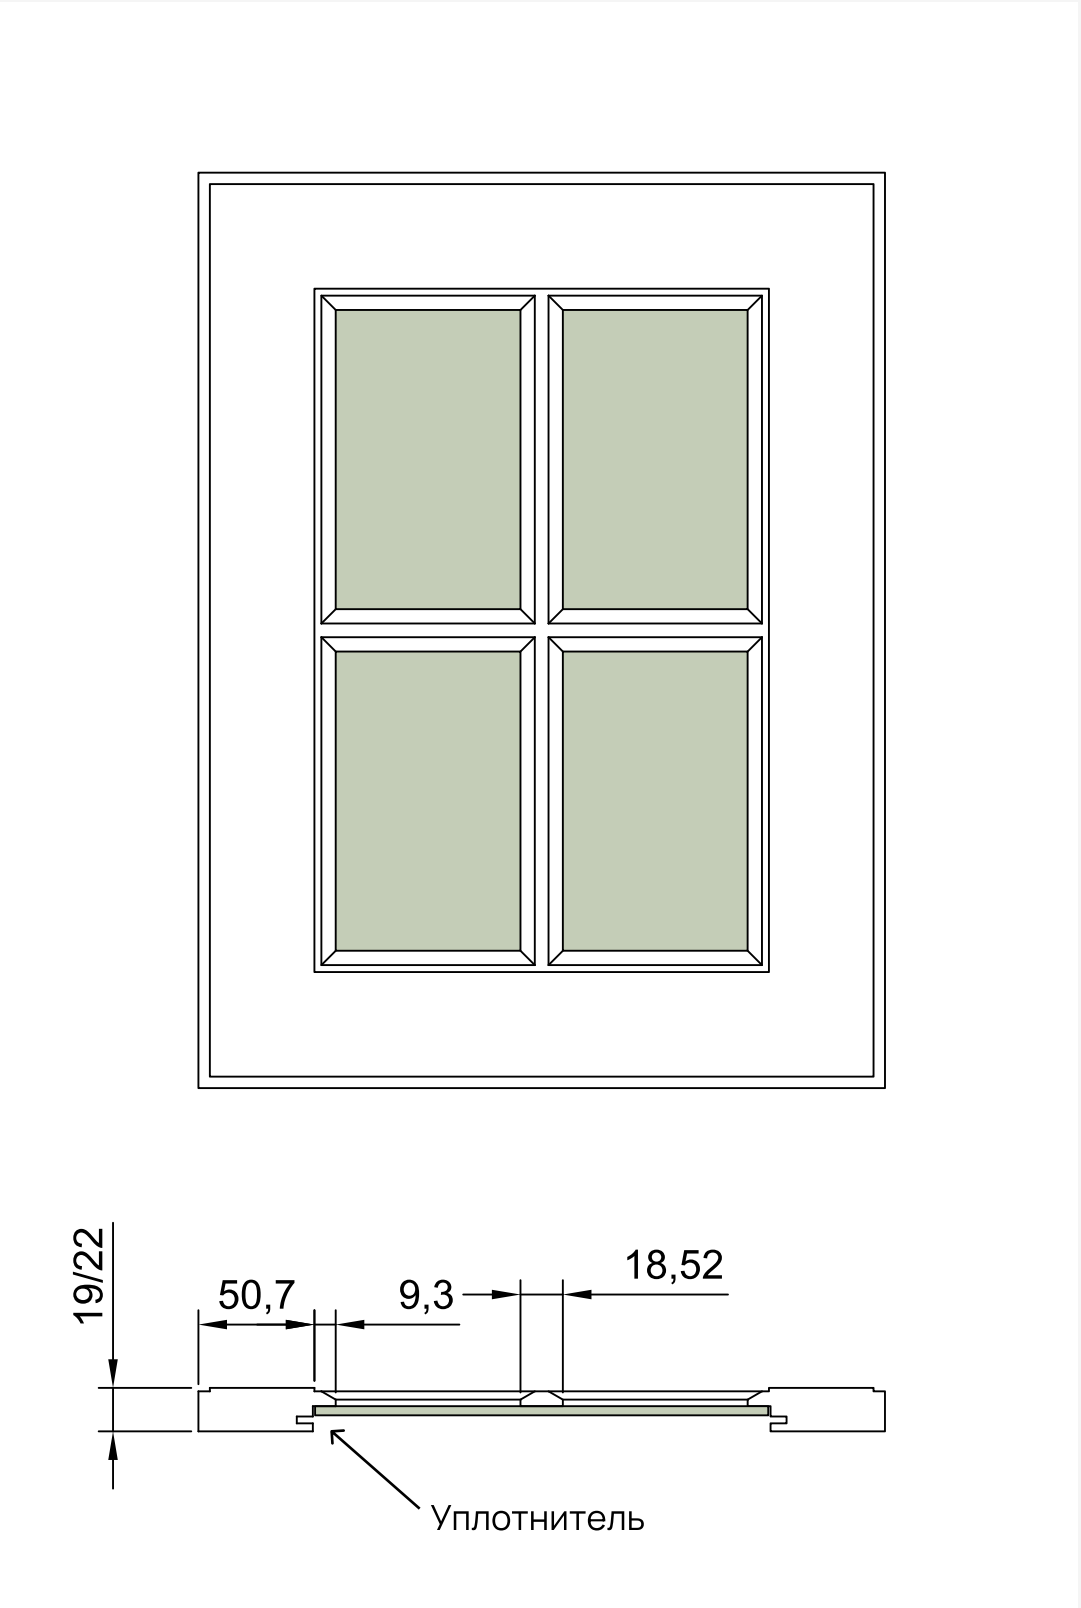


Размеры **max** 2750x1000 mm; **min** 296x296mm

Толщина **19, 22**

Размер стекла **x/y – 102 мм**

Арт. 15.4 Фасад ящик

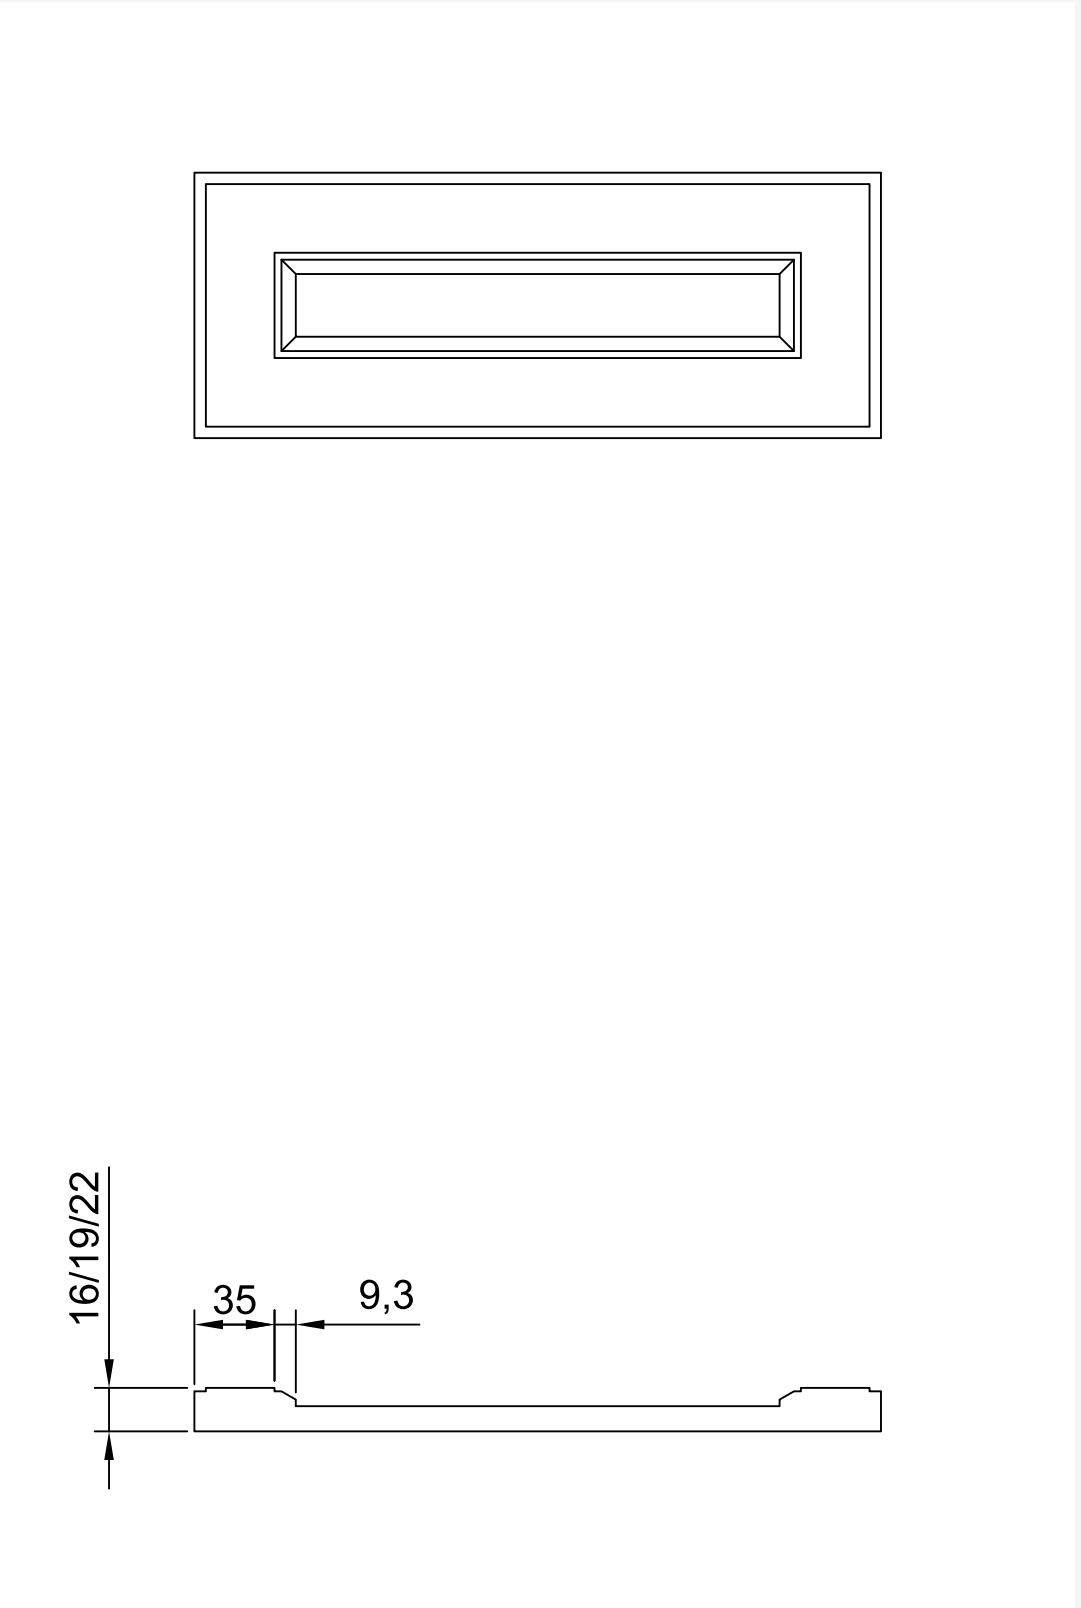

Размеры **max** 196x1350 mm; **min** 116x116mm

Толщина **16, 19, 22**

Фасад №16

фрезерованный

ОРНАМЕНТ®

Материал фасада

МДФ 19 мм, 22 мм

Блеск


10%, 20% или 100%

Покрытие

Односторонняя или
двусторонняя покраска

Колеровка

RAL, NCS, CS, WOODCOLOUR
или Tikurilla


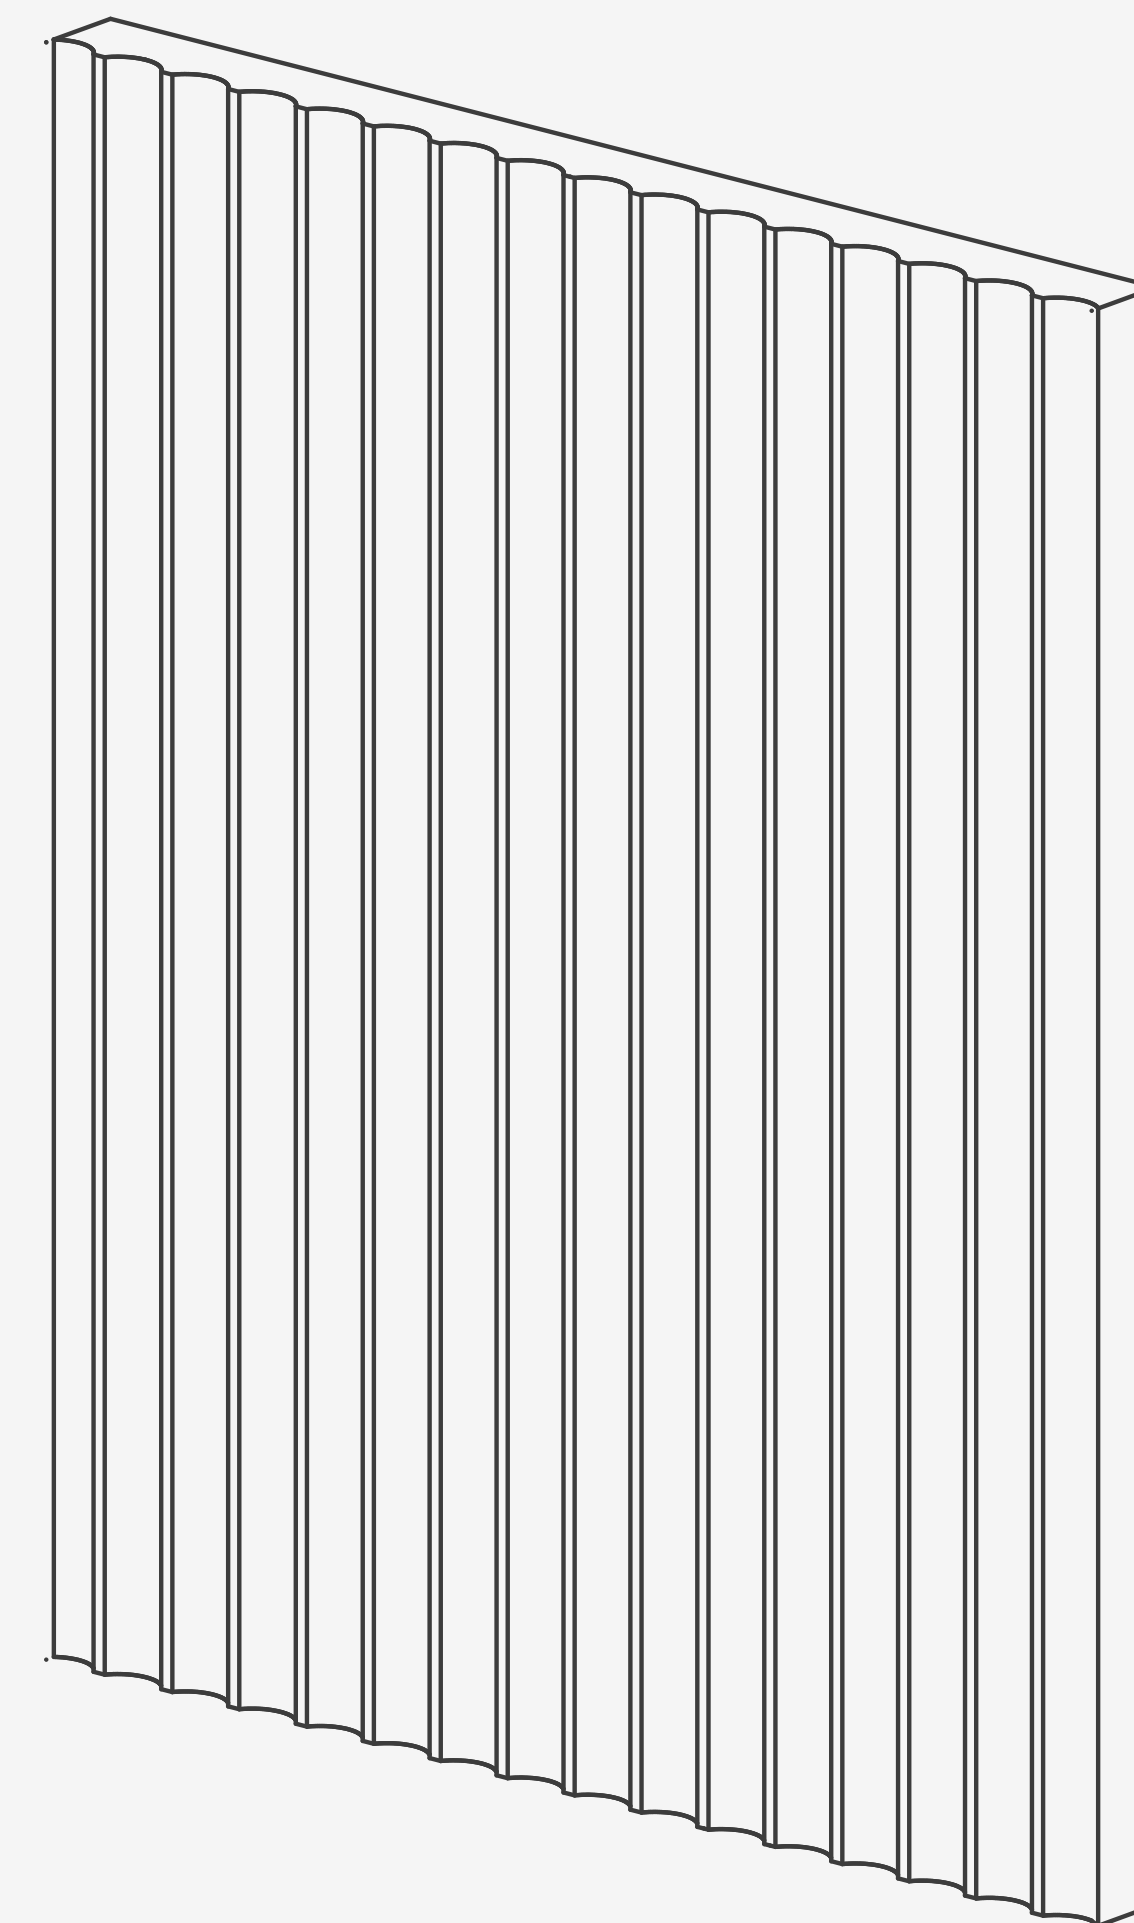


Фасад №16

ОРНАМЕНТ®

Арт. 16

Фасад фрезерованный

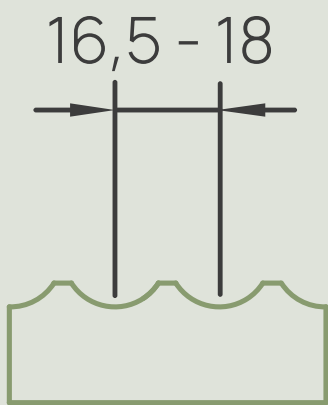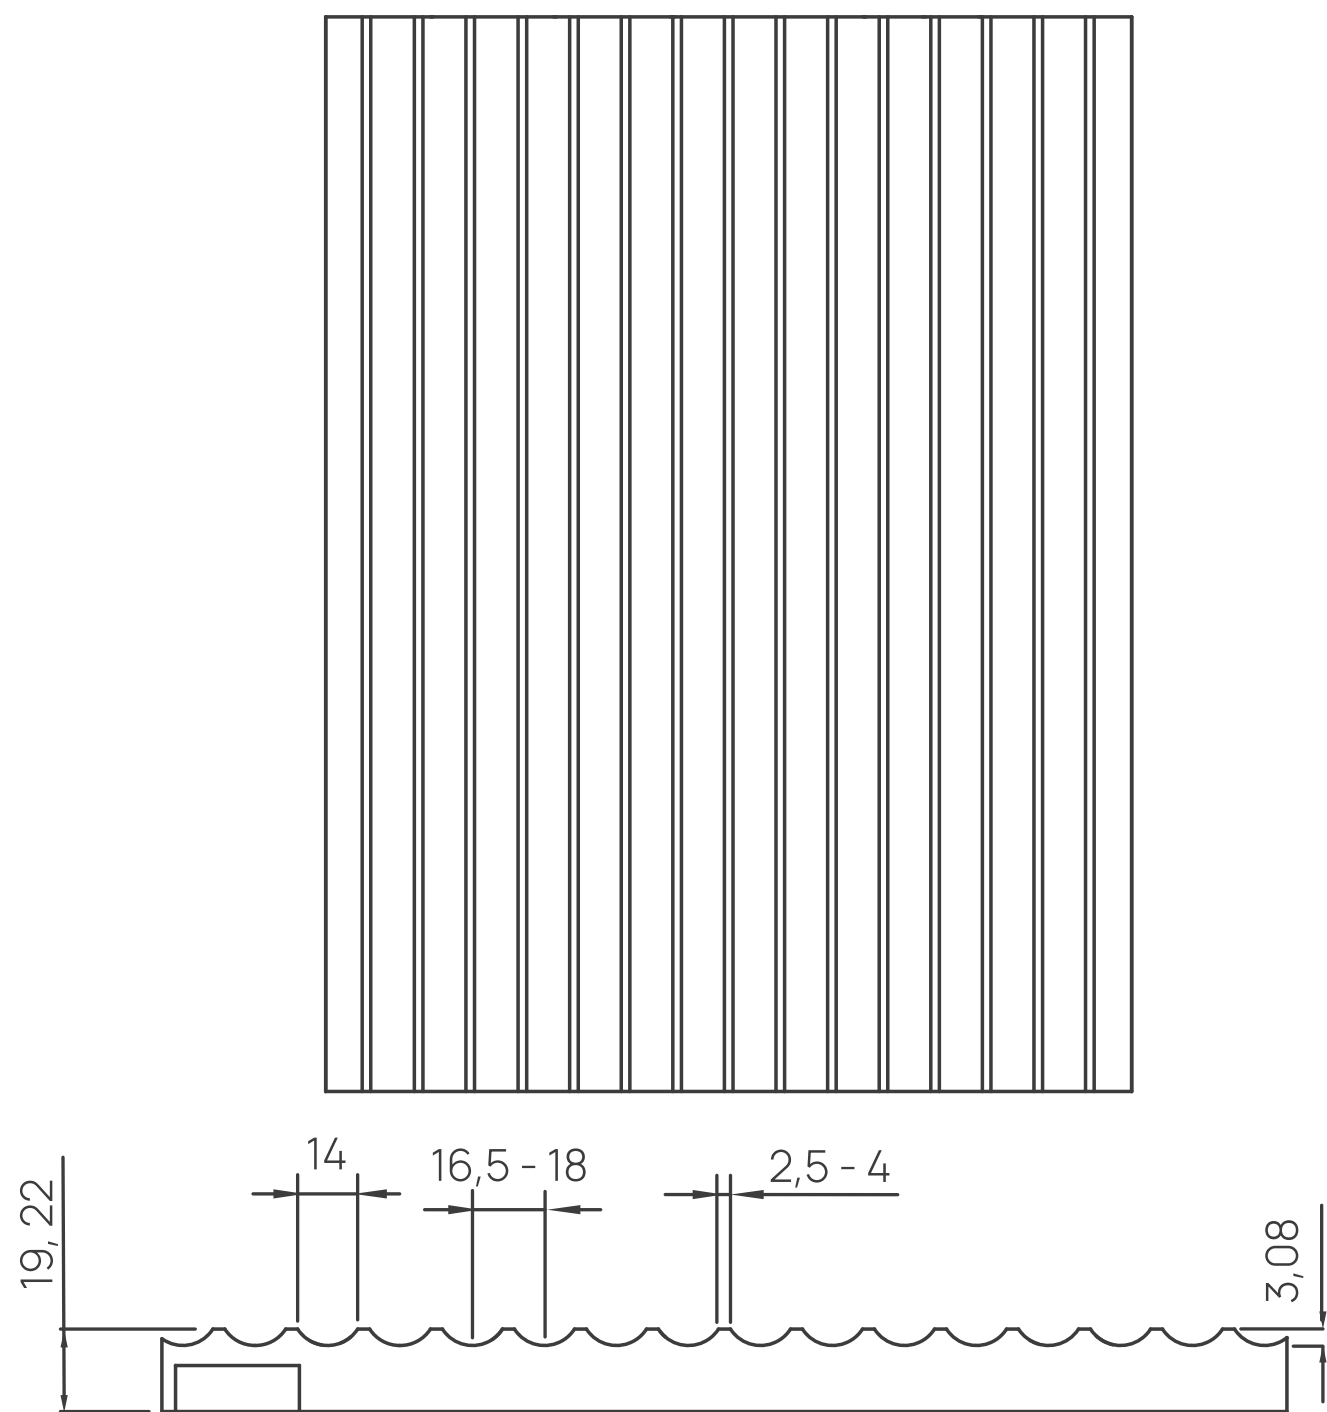

Фрезеровка наносится на фасады с шагом от 16,5 до 18 мм

Выполняется строго по эскизам изделия, для совпадения рисунка при стыковке панелей

Размеры **max** 2750x1300 mm; **min** 100x100 mm

Толщина **19, 22**

Фасад №17

фрезерованный

ОРНАМЕНТ®

Материал фасада

МДФ 19 мм, 22 мм

Блеск


10%, 20% или 100%

Покрытие

Односторонняя или
двусторонняя покраска

Колеровка

RAL, NCS, CS, WOODCOLOUR
или Tikurilla


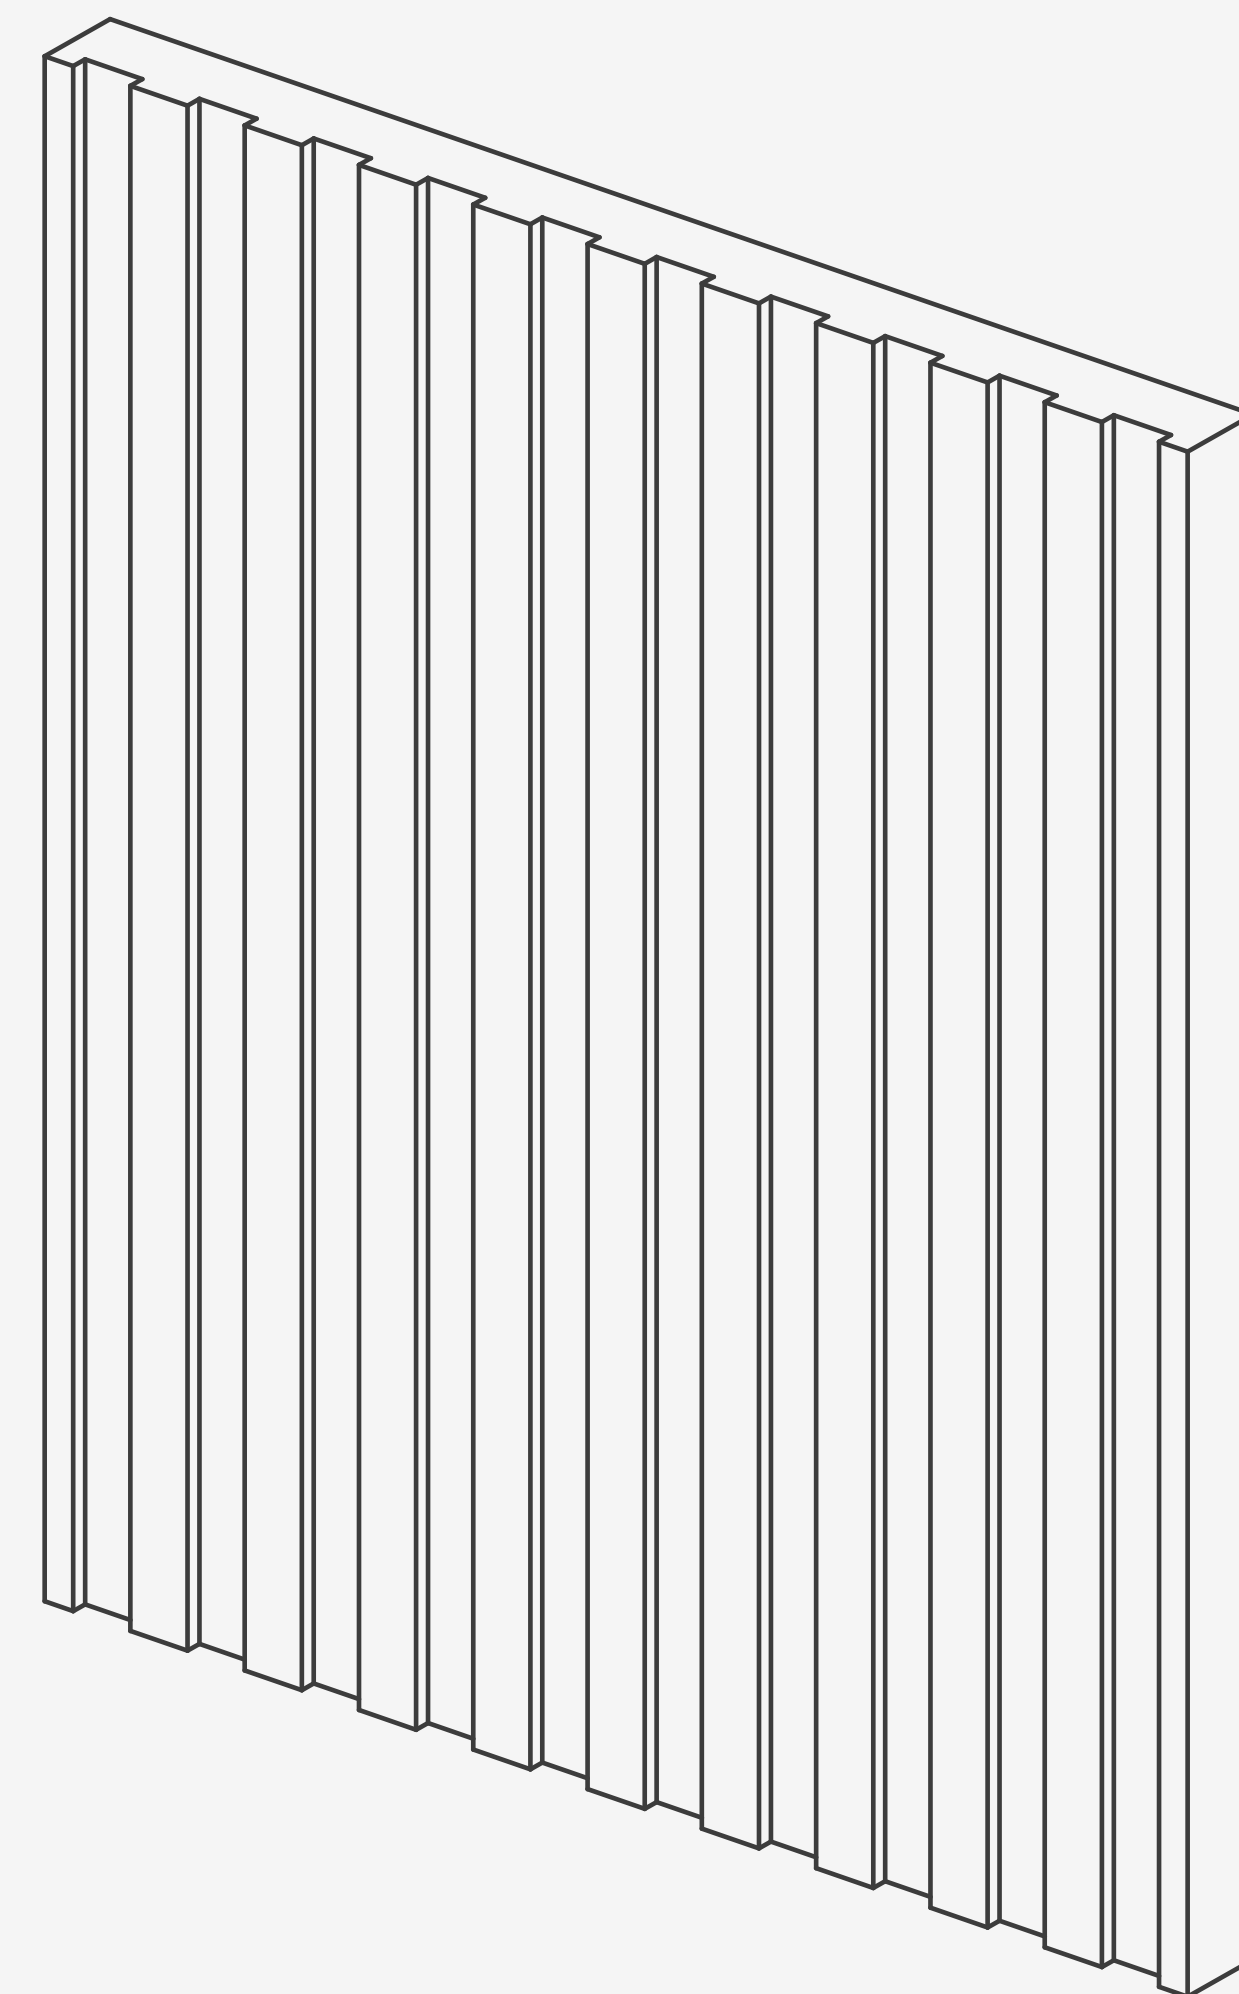


Фасад №17

ОРНАМЕНТ®

Арт. 17

Фасад фрезерованный

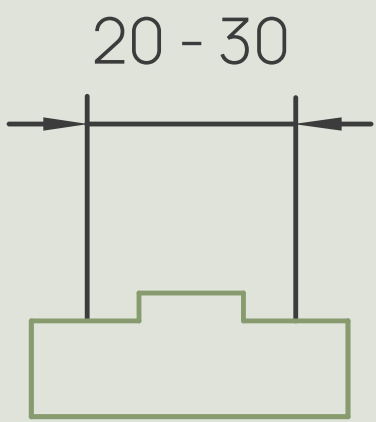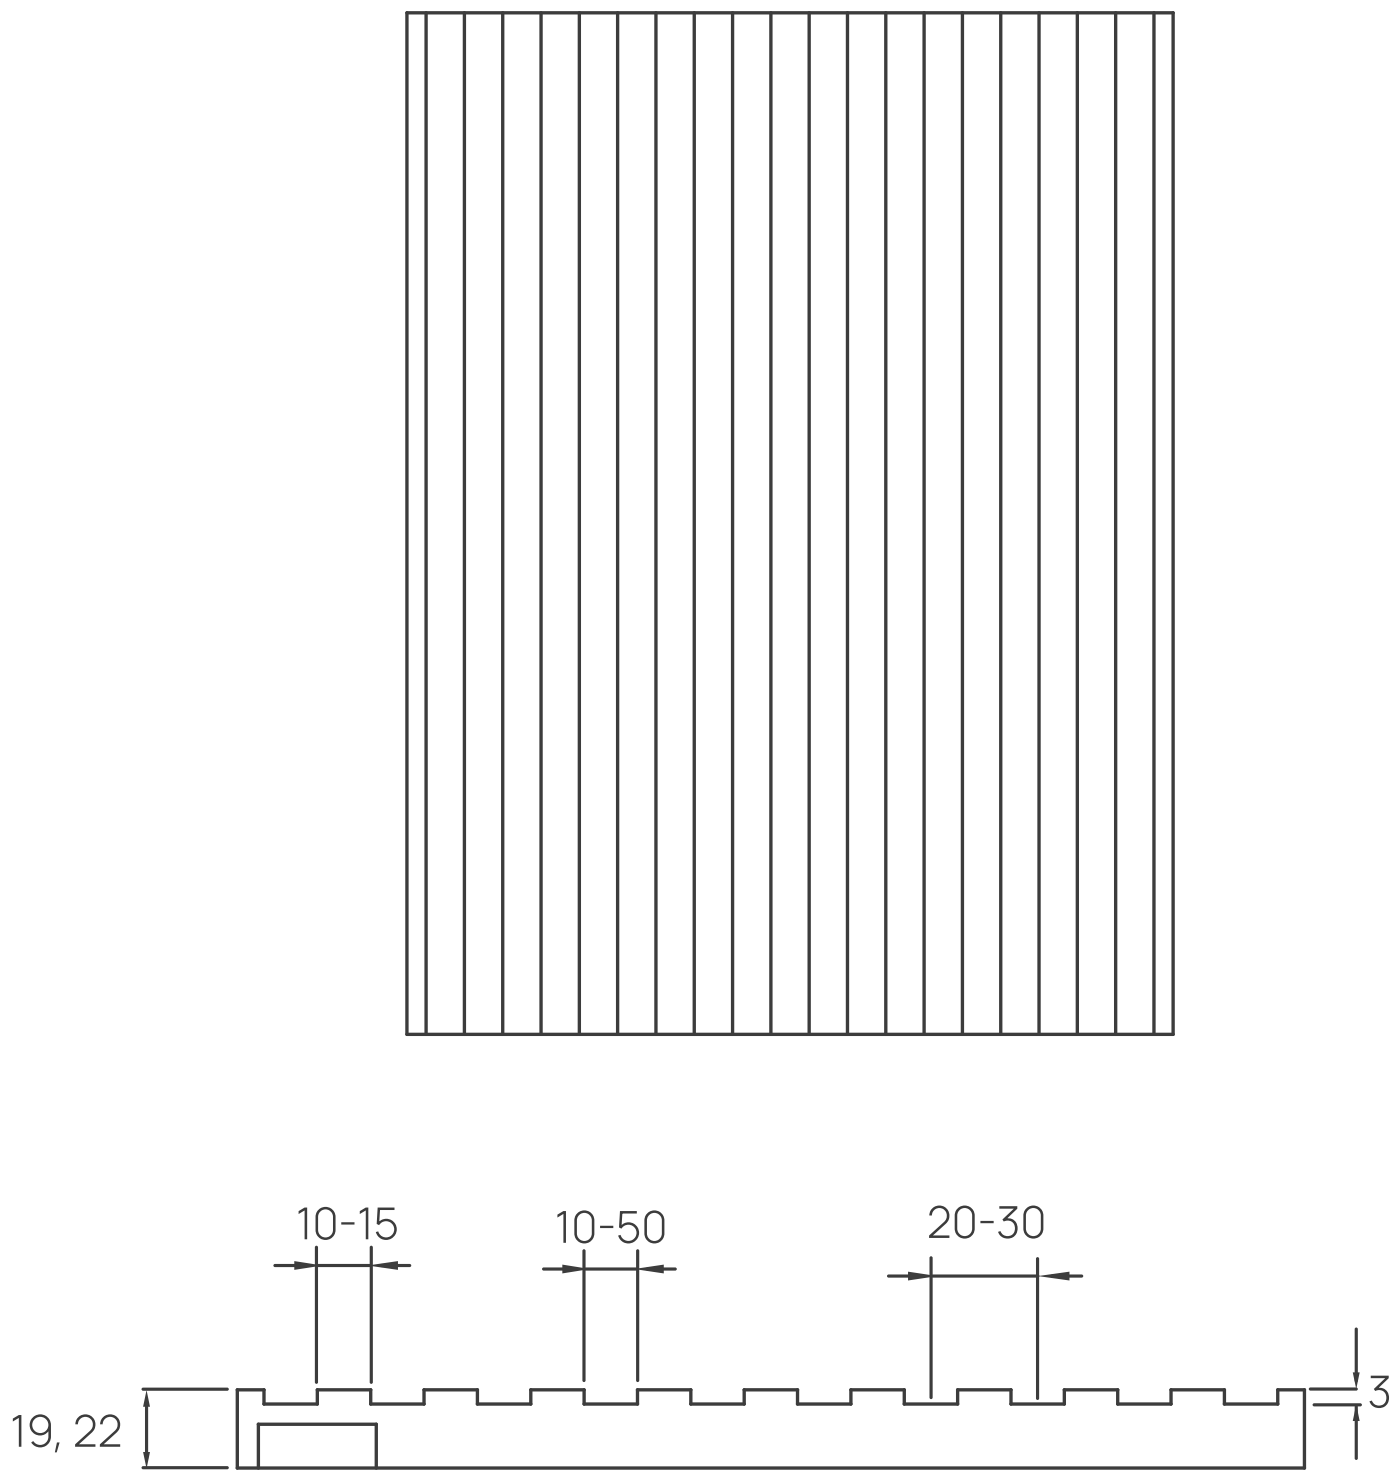

Фрезеровка наносится на фасады с шагом от 20 до 30 мм

Выполняется строго по эскизам изделия, для совпадения рисунка при стыковке панелей

Размеры **max** 2750x1300 mm; **min** 100x100 mm

Толщина **19, 22**

Фасад №18

фрезерованный

ОРНАМЕНТ®

Материал фасада

МДФ 19 мм, 22 мм

Блеск


10%, 20% или 100%

Покрытие

Односторонняя или
двусторонняя покраска

Колеровка

RAL, NCS, CS, WOODCOLOUR
или Tikurilla


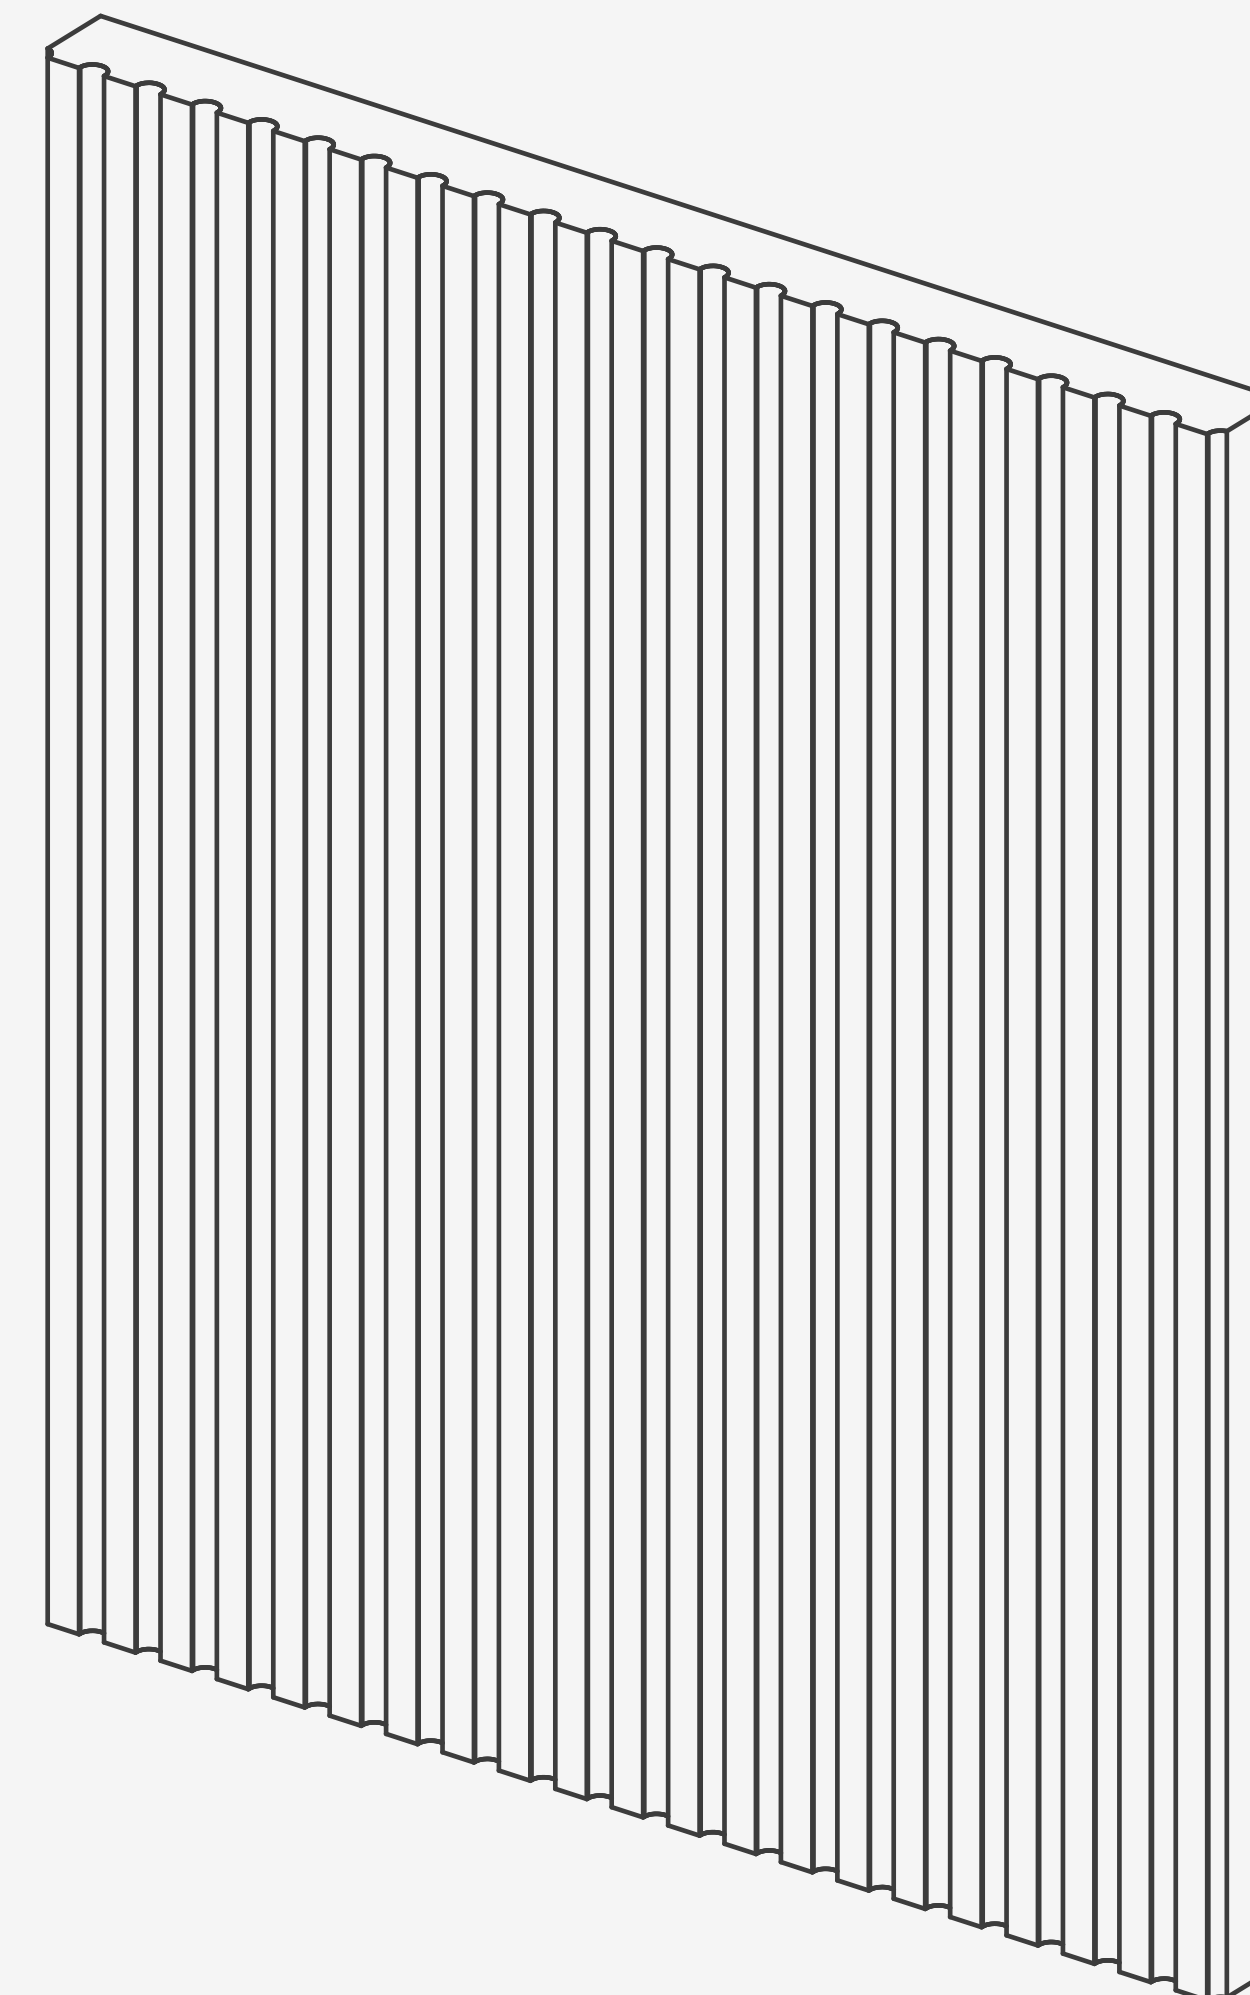


Фасад №18

ОРНАМЕНТ®

Арт. 18

Фасад фрезерованный

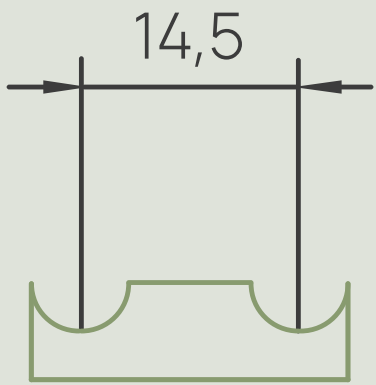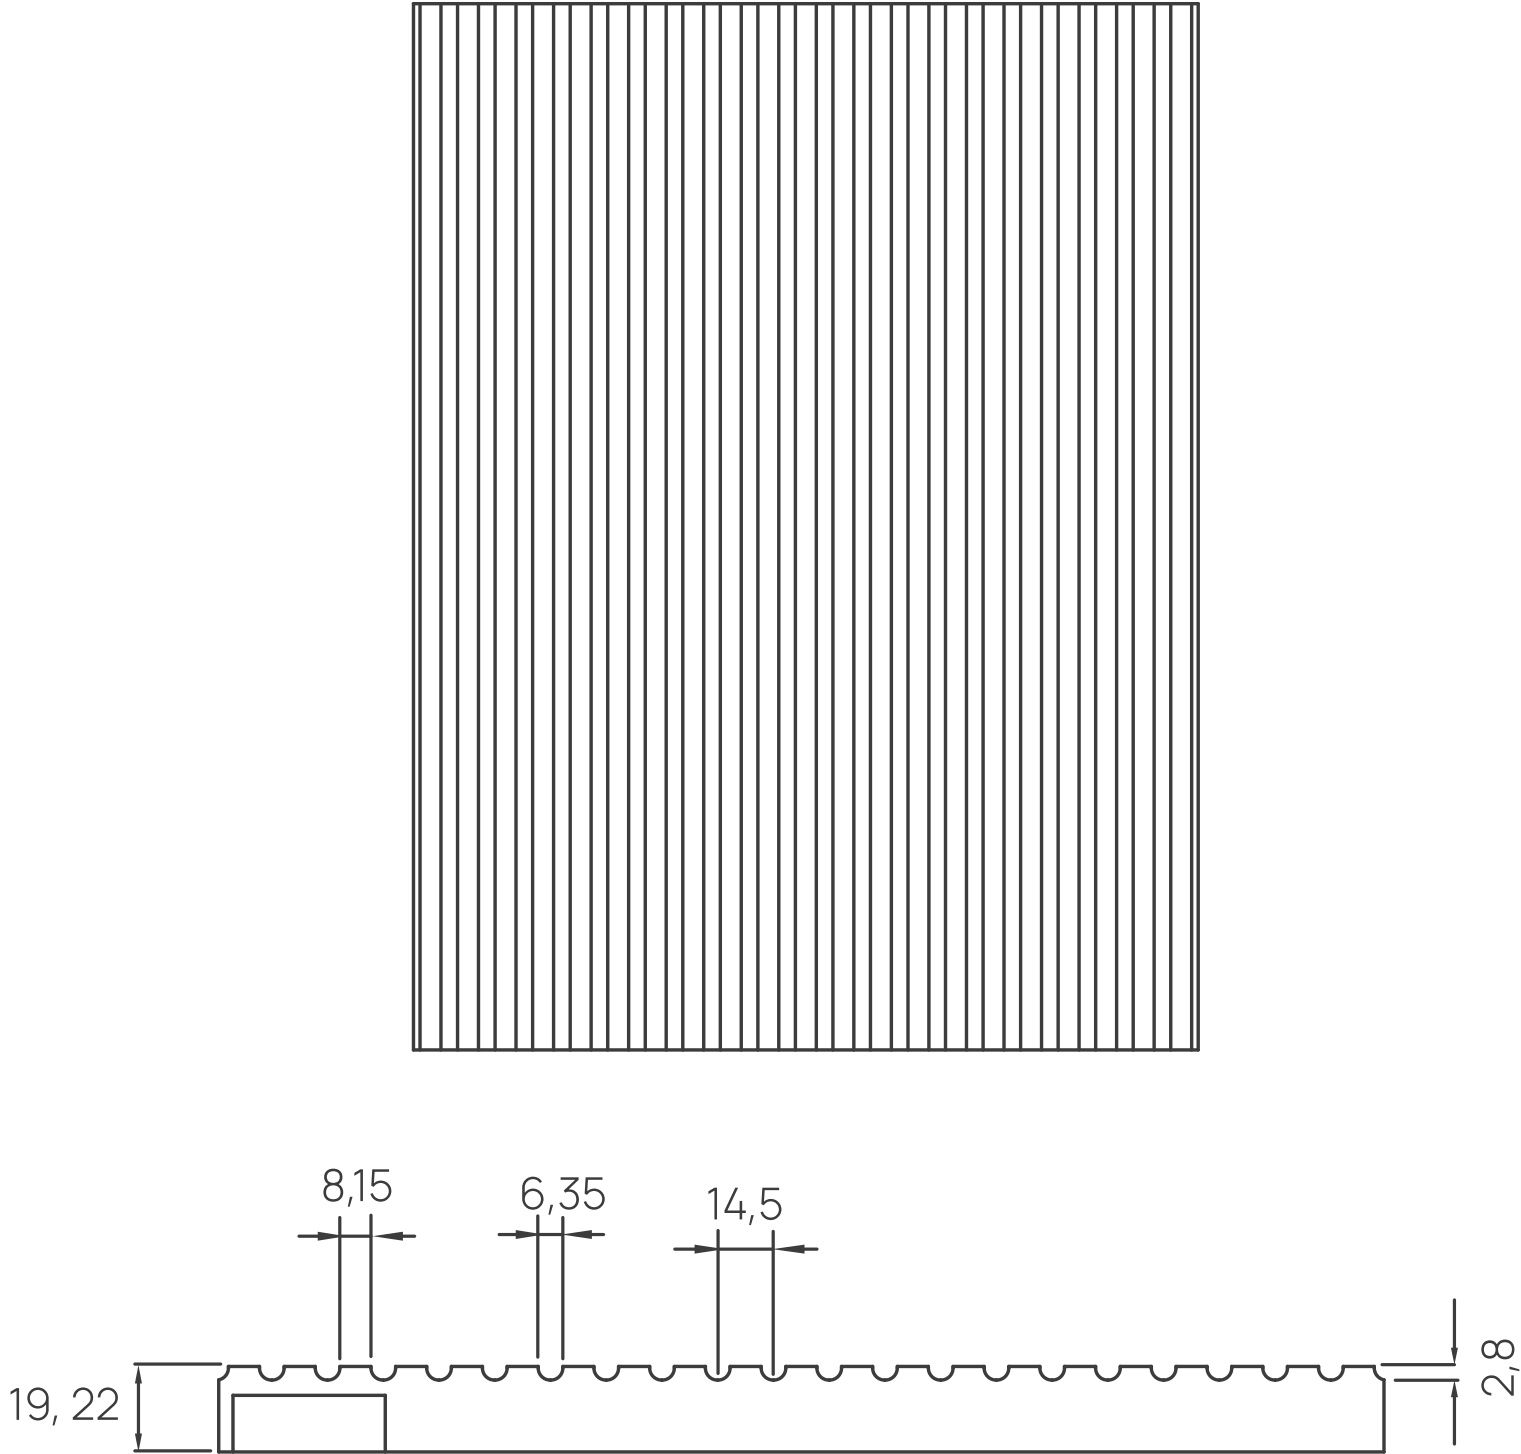

Фрезеровка наносится на фасады с шагом 14,5 мм

Выполняется строго по эскизам изделия, для совпадения рисунка при стыковке панелей

Размеры **max** 2750x1300 mm; **min** 100x100 mm

Толщина **19, 22**

Мебельные фасады шпон, шпон+массив

Варианты отделки шпоном

шпон Fine-Line "ЭКОНОМ"

ОРНАМЕНТ®



Дуб 624S



Дуб выбеленный 5BDS



Орех 199С



Черный Абрикос 03С

Варианты отделки шпоном

шпон Fine-Line "СТАНДАРТ"

Натуральный шпон

ОРНАМЕНТ®



Bianche notti 216s



Дуб Европейский



Орех Американский

Варианты отделки шпоном

шпон Fine-Line "СТАНДАРТ"

OPHAMENT®



Bianche notti 15s



Bianche notti 01q



Espresso360m



Espresso 21s

Фасад №19

ОРНАМЕНТ®

плоский фасад, с радиусом по приметру

Материал фасада

МДФ+шпон 17мм, 20мм, 23мм

Блеск


10%, 20%

Покрытие

Двусторонняя покраска

Колеровка

Лак прозрачный, тон+лак

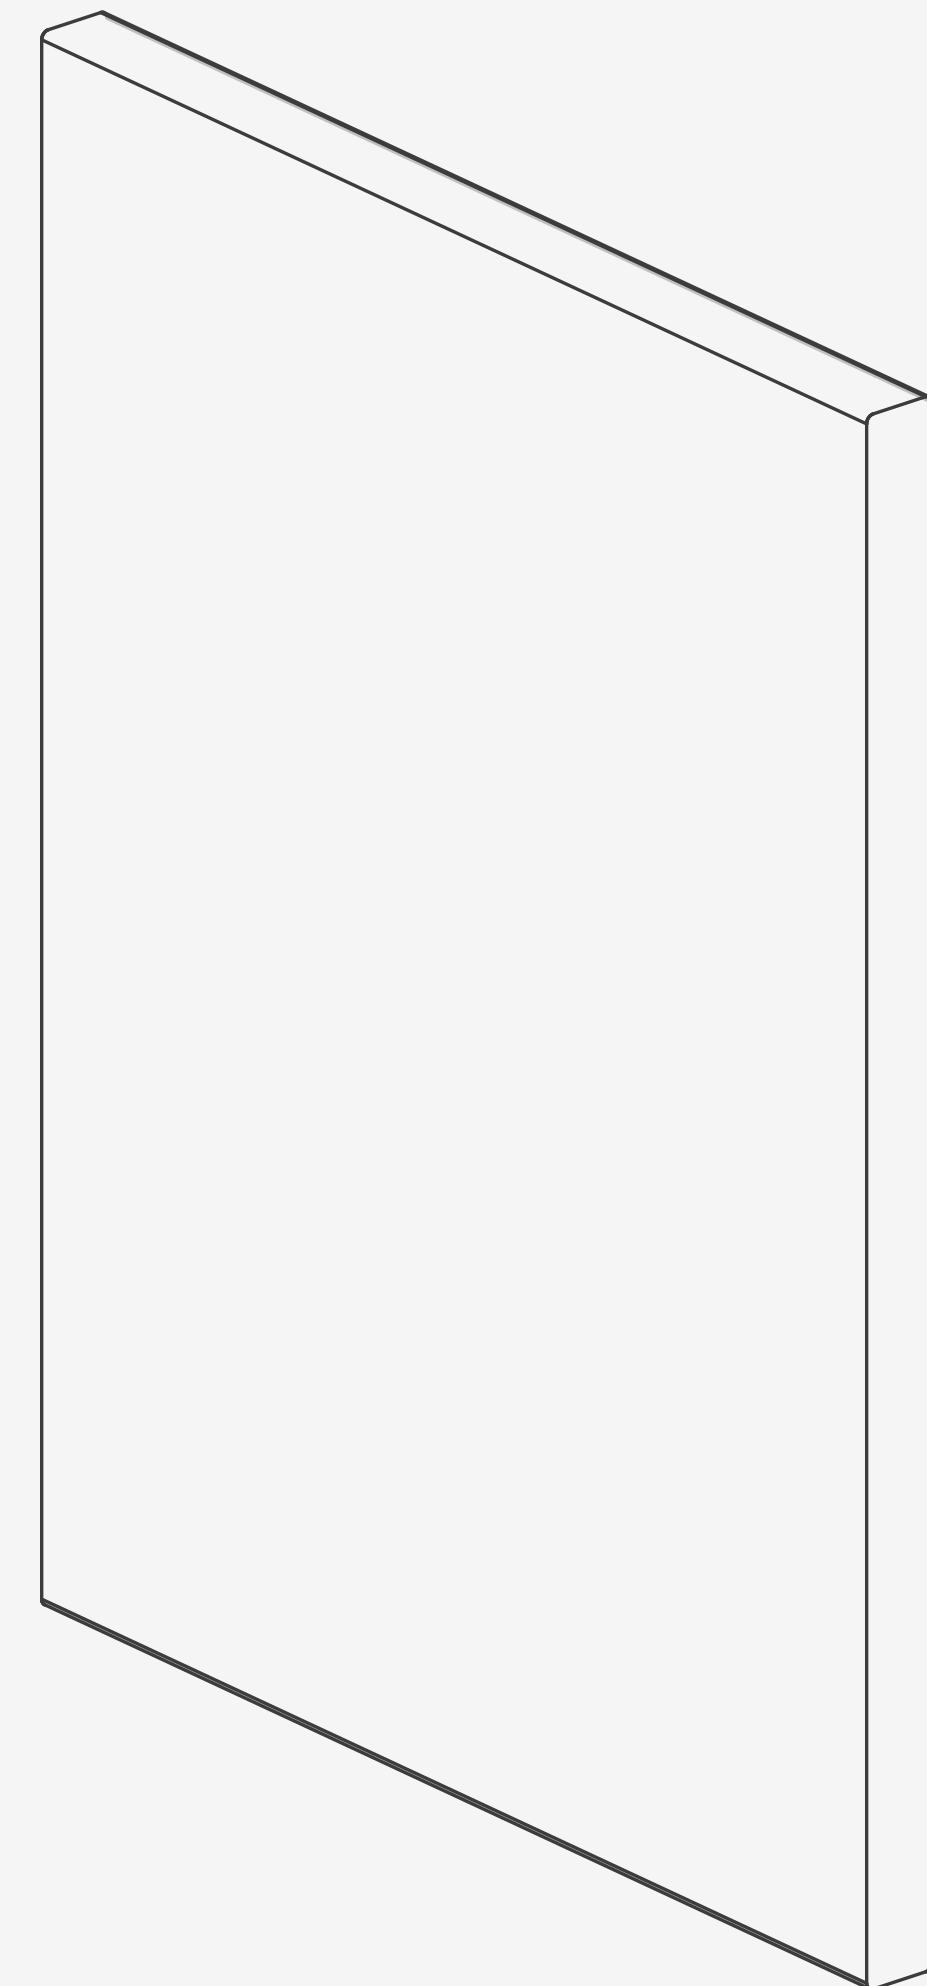


Фасад №19

ОРНАМЕНТ®

Арт. 19.1

Фасад глухой

 

Размеры	max 2750x1250 mm; min 100x100 mm
Толщина	17, 20, 23

Фасад №20

ОРНАМЕНТ®

с интегрированной (фрезерованной) ручкой

Материал фасада

МДФ+шпон 20 мм, 23мм

Блеск


10%, 20%

Покрытие

Двусторонняя покраска

Колеровка


Лак прозрачный, тон+лак

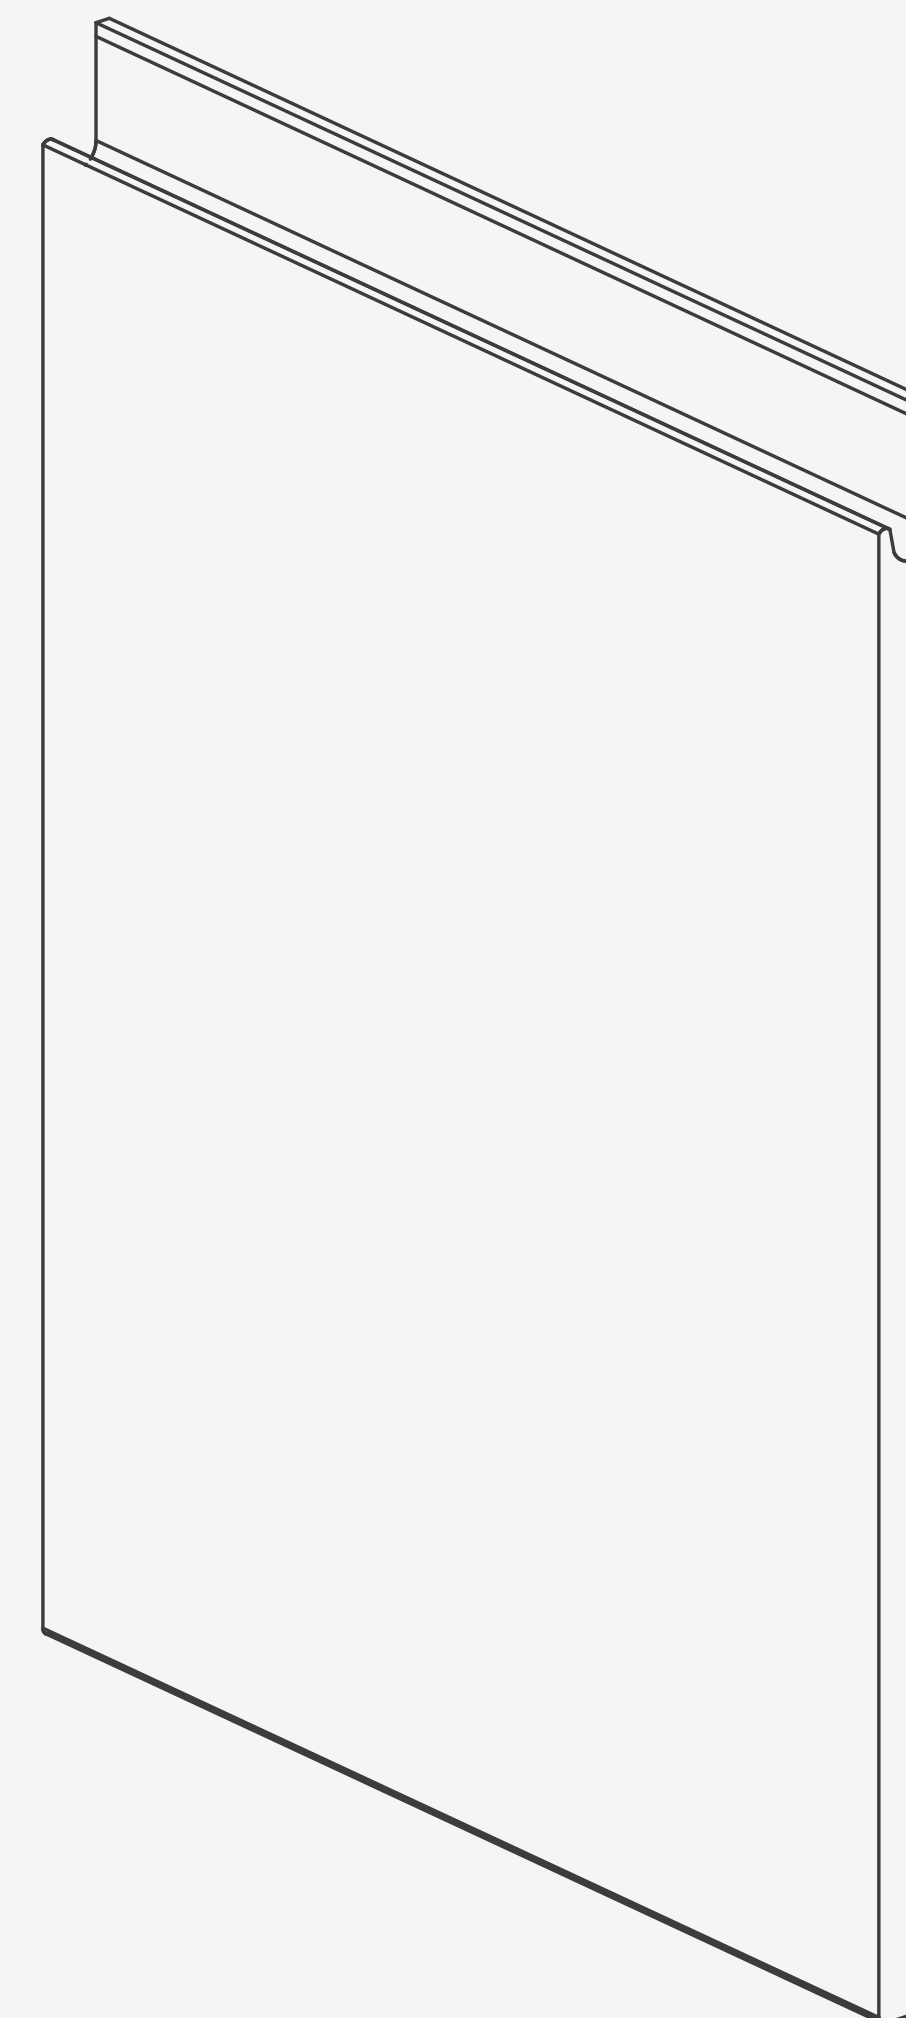


Фасад №20

ОРНАМЕНТ®


Арт. 20.1

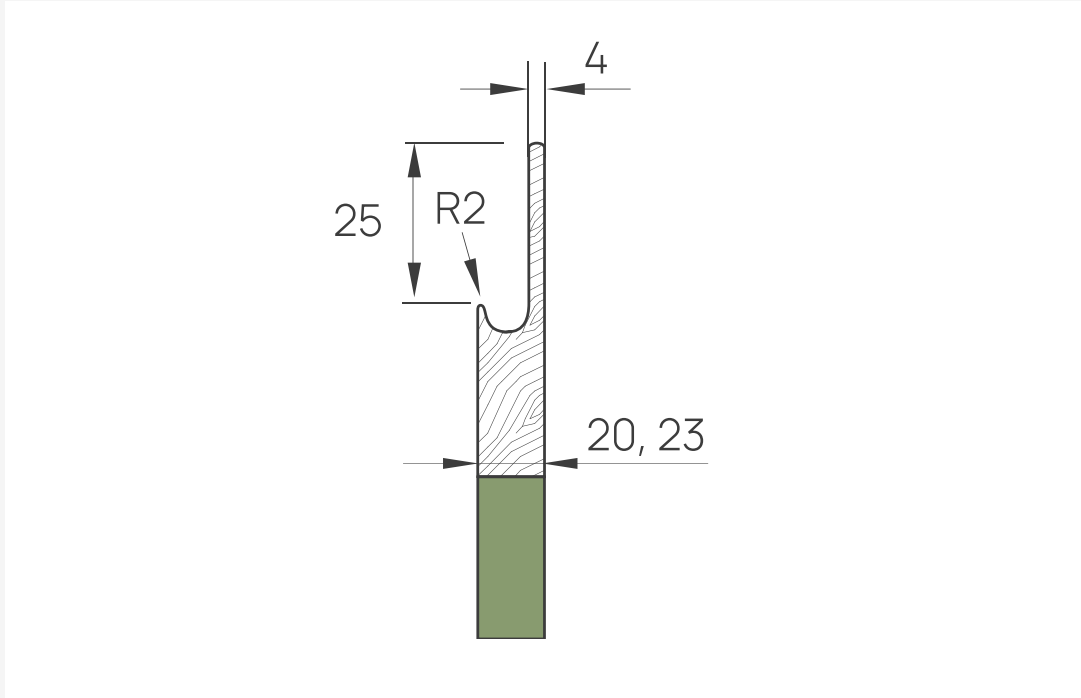


Арт. 20.2

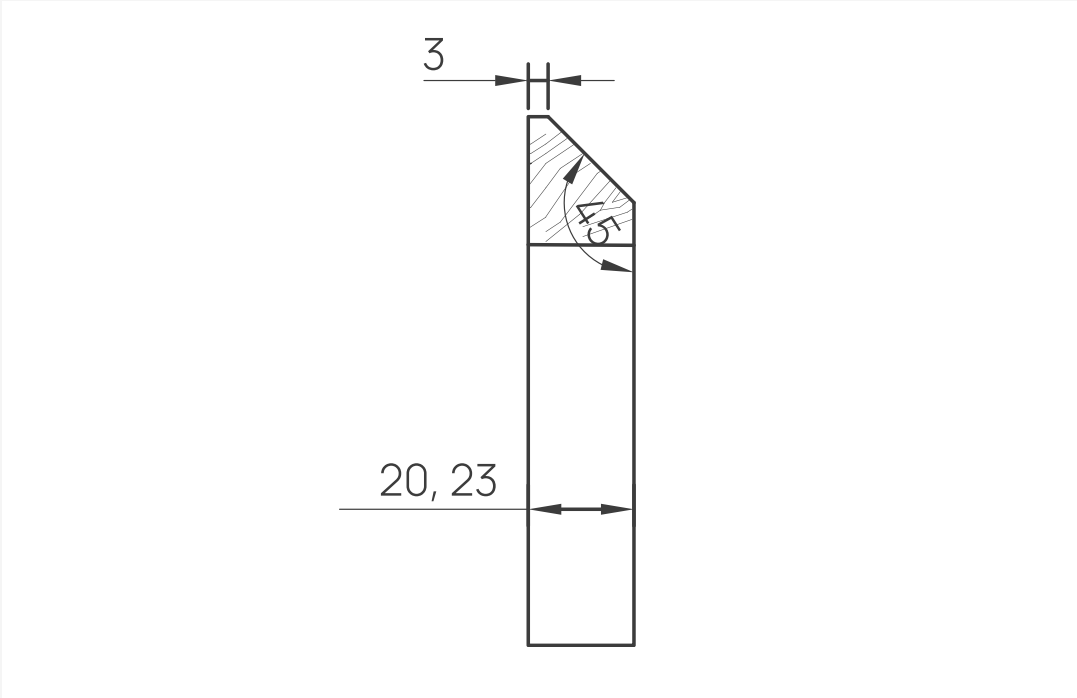

Смежные фасады

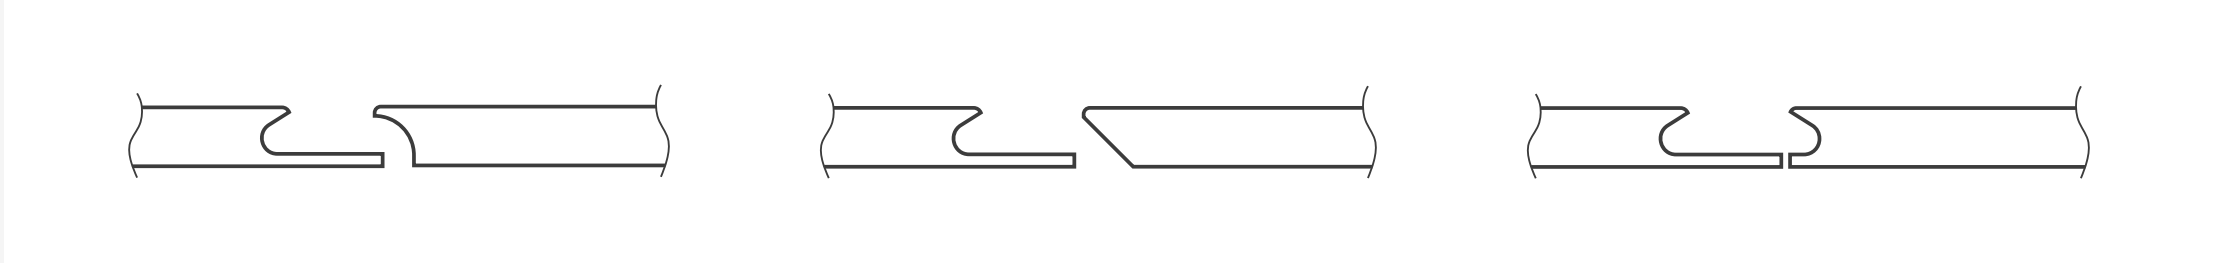

Арт. 20.3

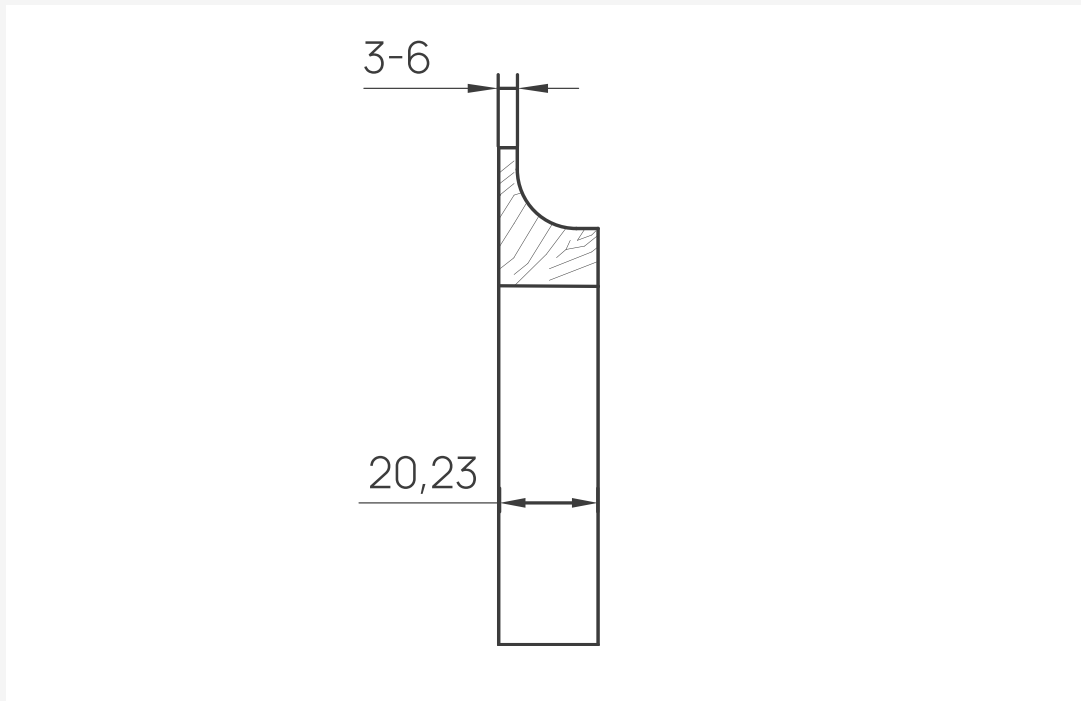

Размеры **max 2750x1200 mm; min 100x100 mm**

Толщина **20, 23**

Фасад №27

ОРНАМЕНТ®

сборный мебельный фасад рейка

Материал фасада

МДФ+шпон 22 мм

Блеск


10%, 20%

Покрытие

Двусторонняя покраска

Колеровка

Лак прозрачный, тон+лак


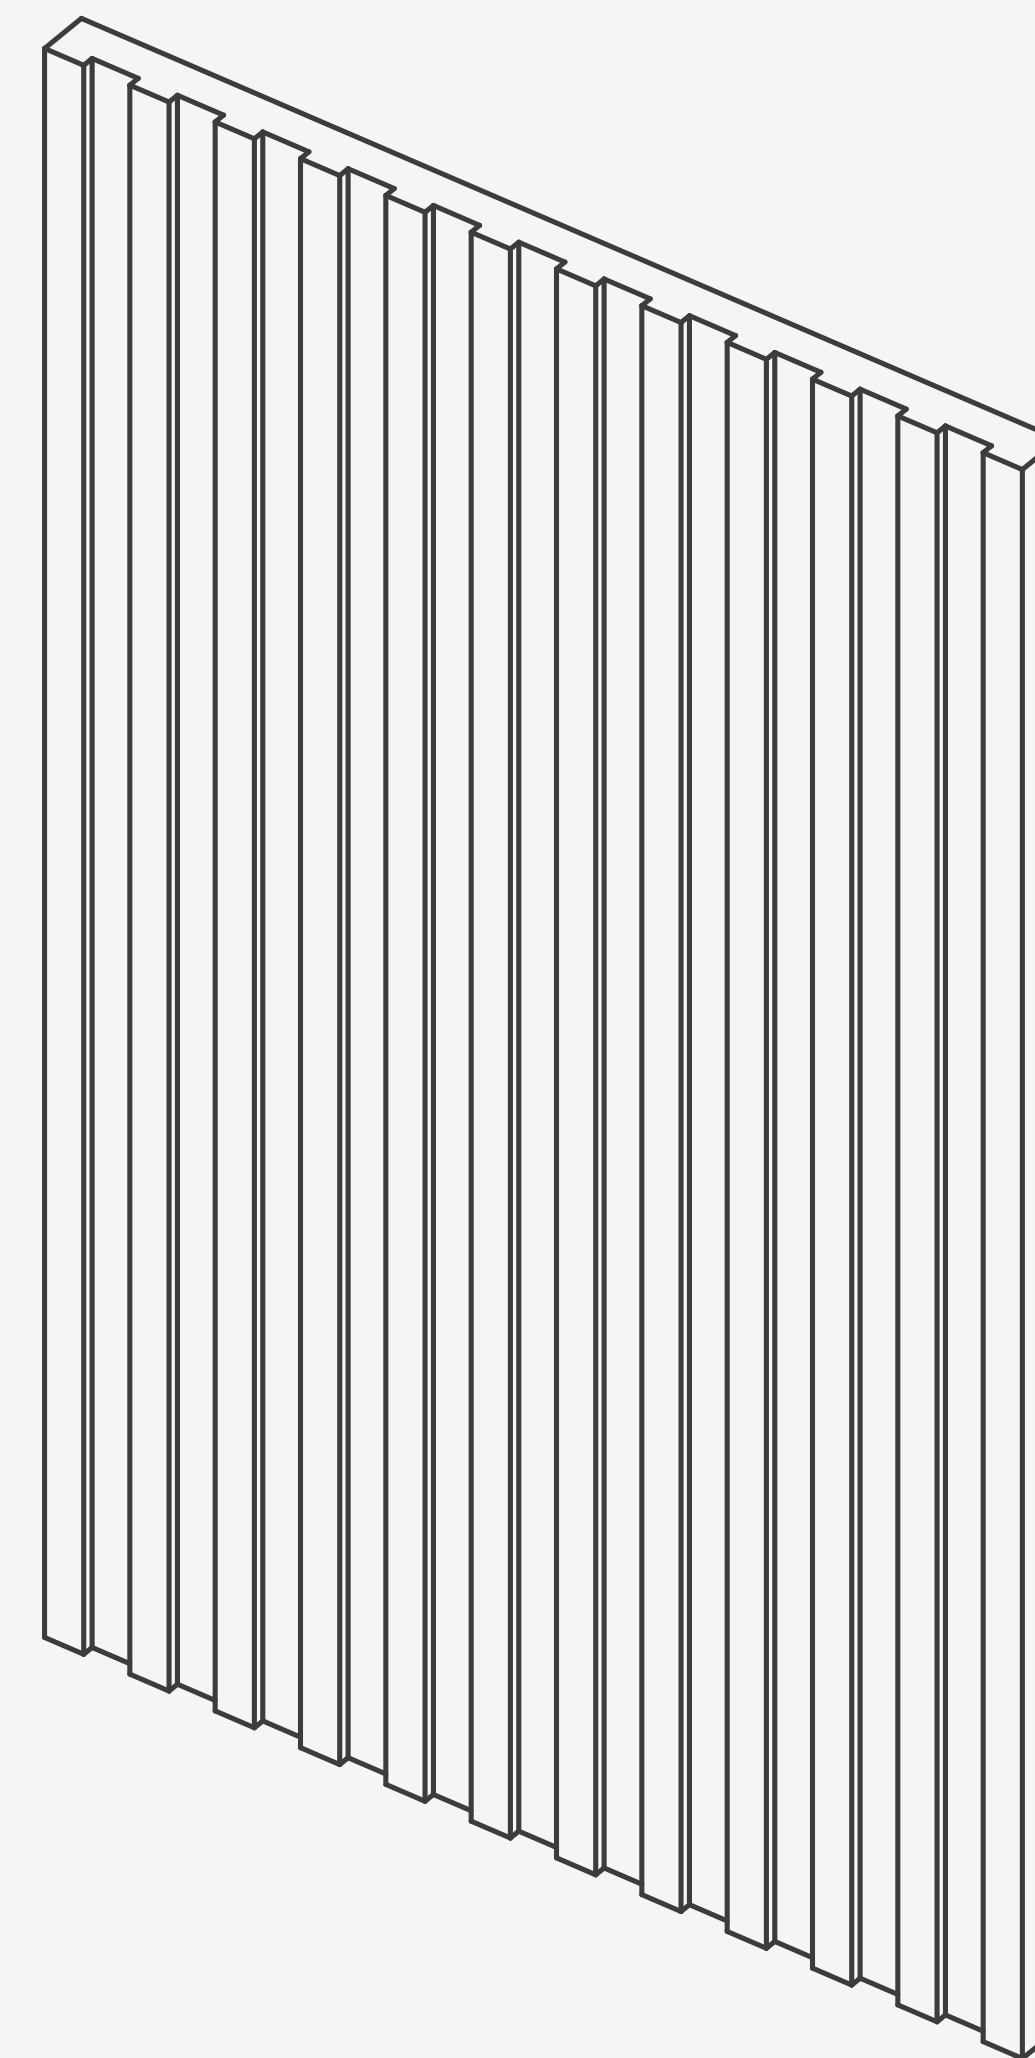


Фасад №27

ОРНАМЕНТ®

Арт. 27.1

Фасад глухой

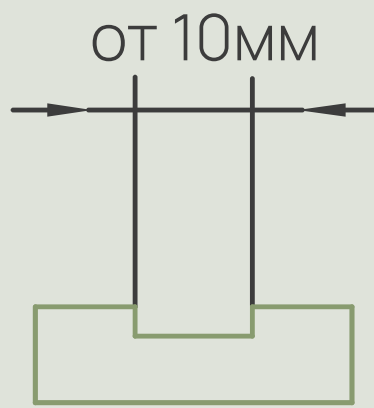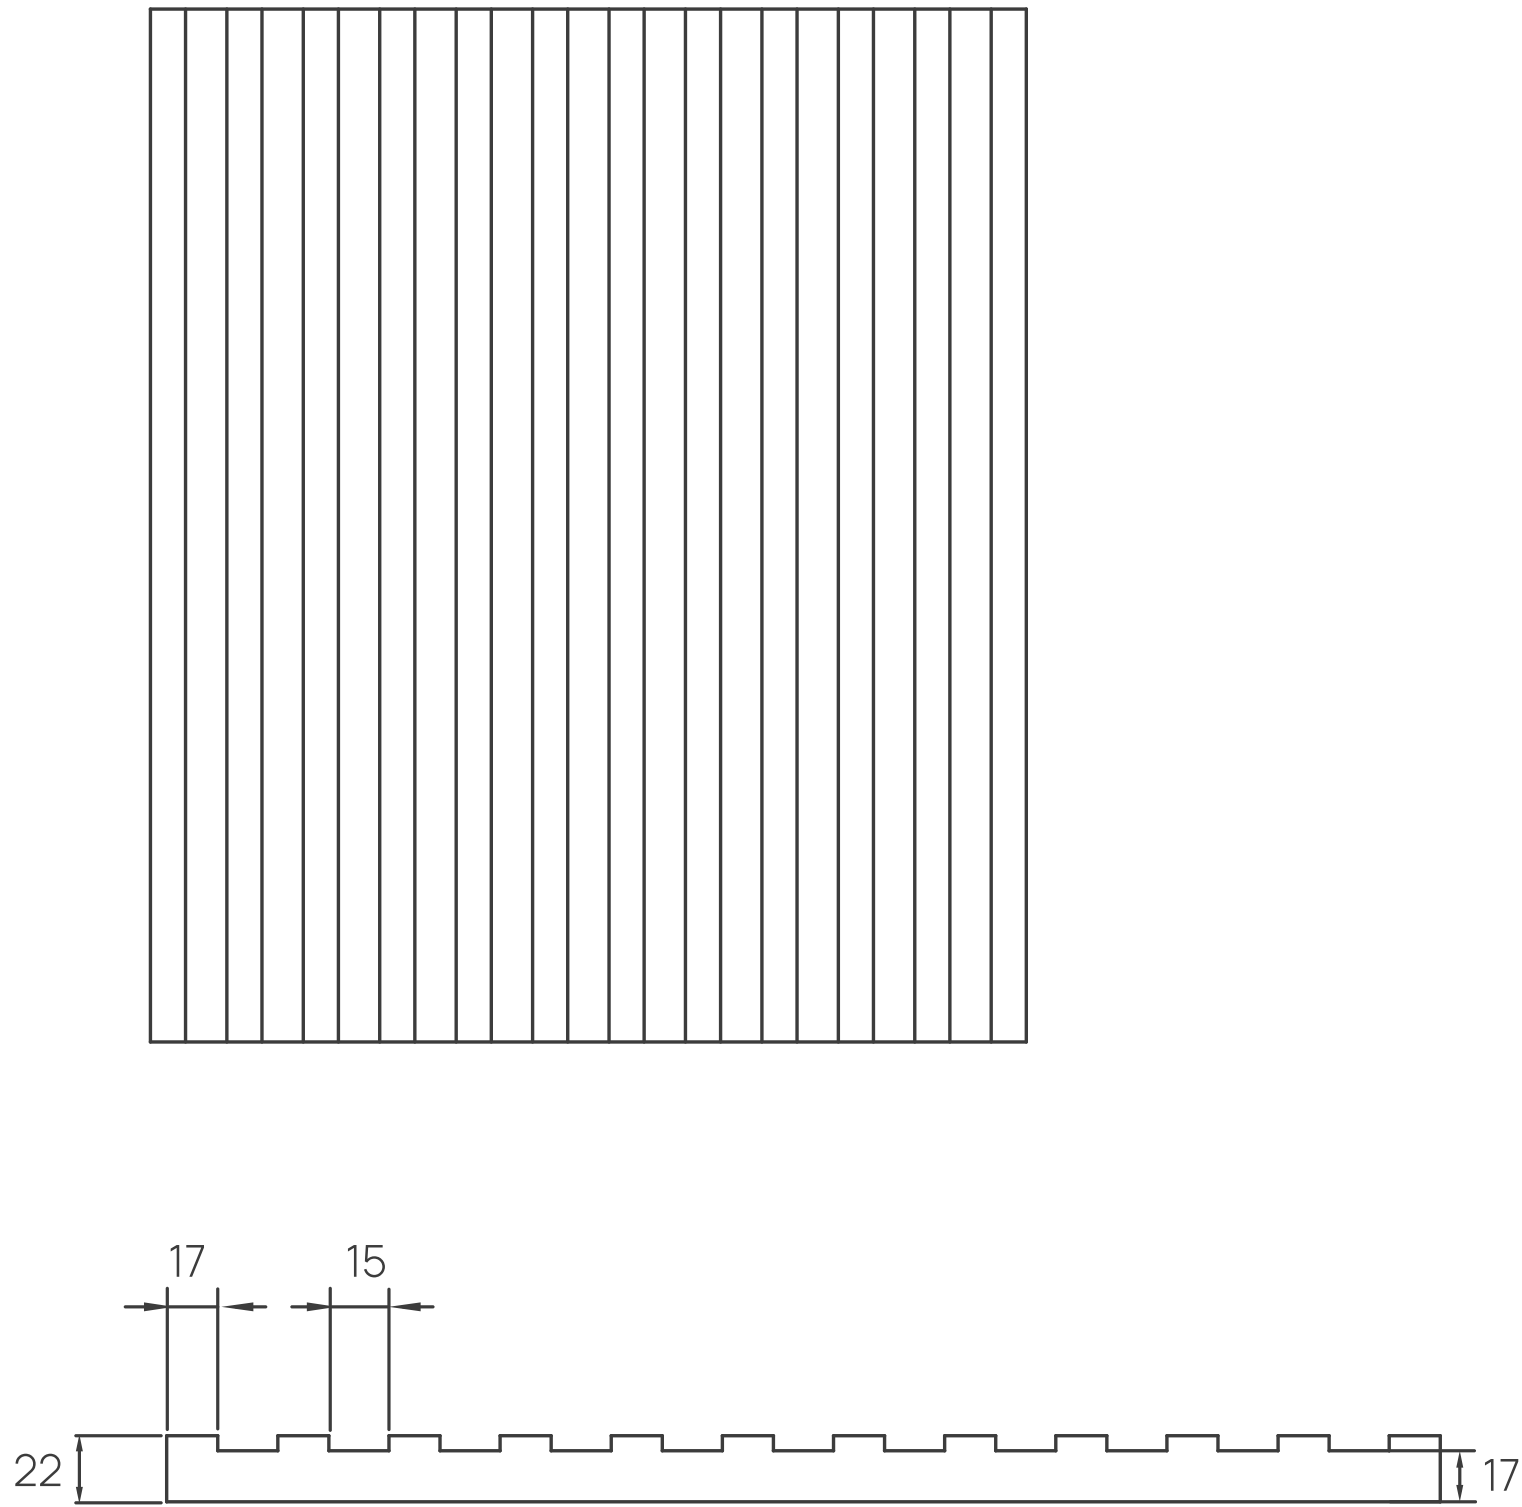

Рейка монтируется на фасады с шагом от 10мм. Ширина рейки строго 17мм !
Выполняется строго по эскизам изделия, для совпадения рисунка при стыковке панелей

Размеры **max 2750x1200 mm; min 200x200 mm**

Толщина **22**

Мебельные фасады сборные

МАССИВ + ШПОН

Варианты отделки шпоном

массив и натуральный шпон


ОРНАМЕНТ®



Массив дуб



Массив Орех Американский

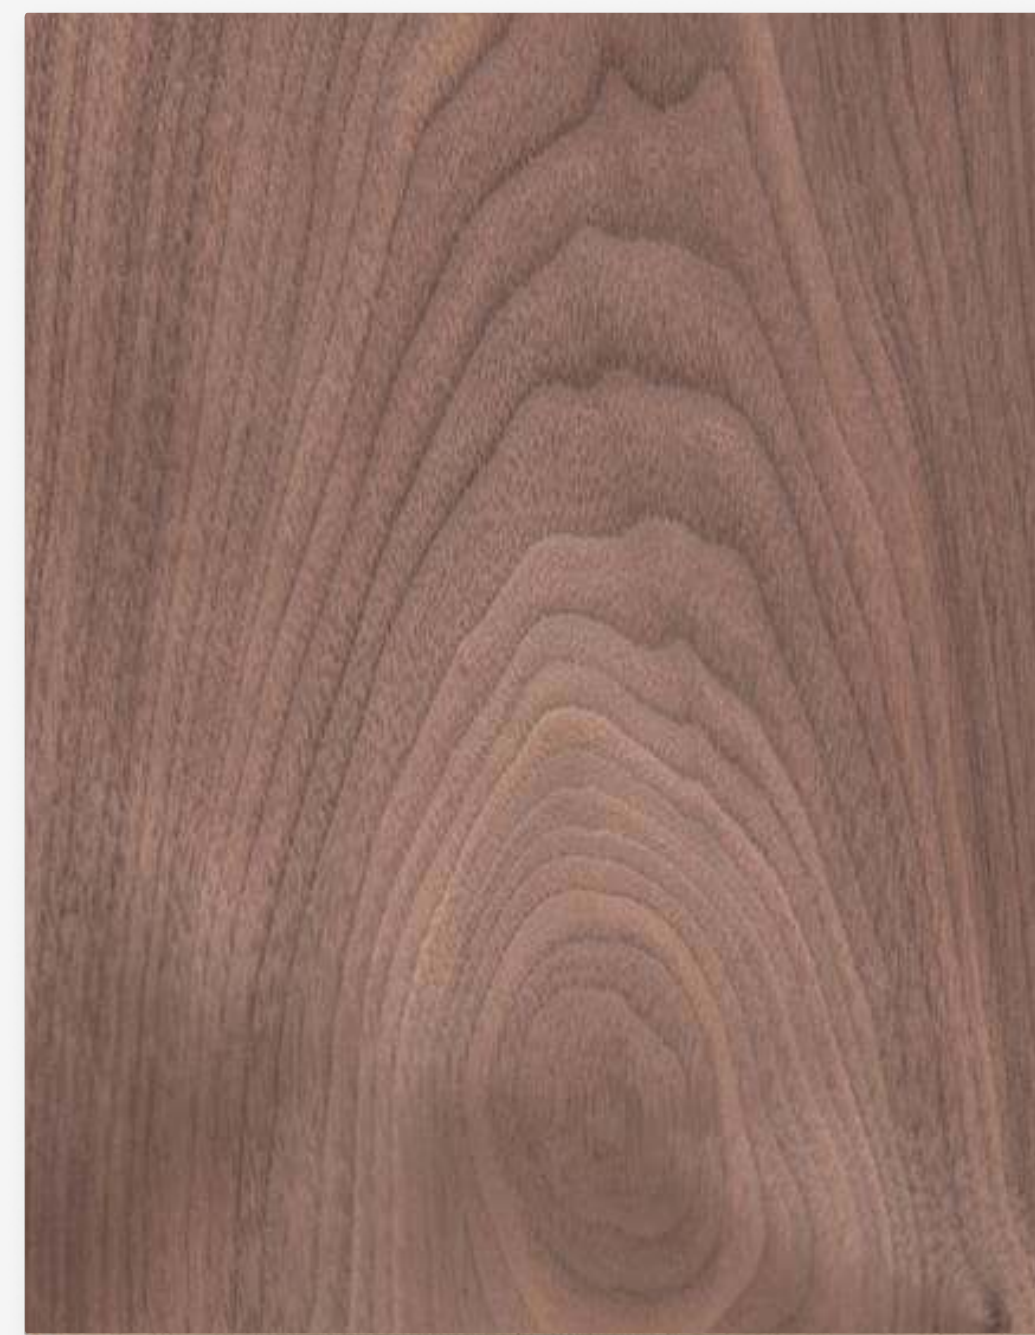

Шпон Орех Американский



Шпон Дуб Европейский

Фасад №21

сборный

ОРНАМЕНТ®

Материал фасада

Массив дуб + шпон дуб, 22 мм

Блеск


10%, 20%

Покрытие

Двусторонняя покраска

Колеровка


Лак прозрачный, тон+лак

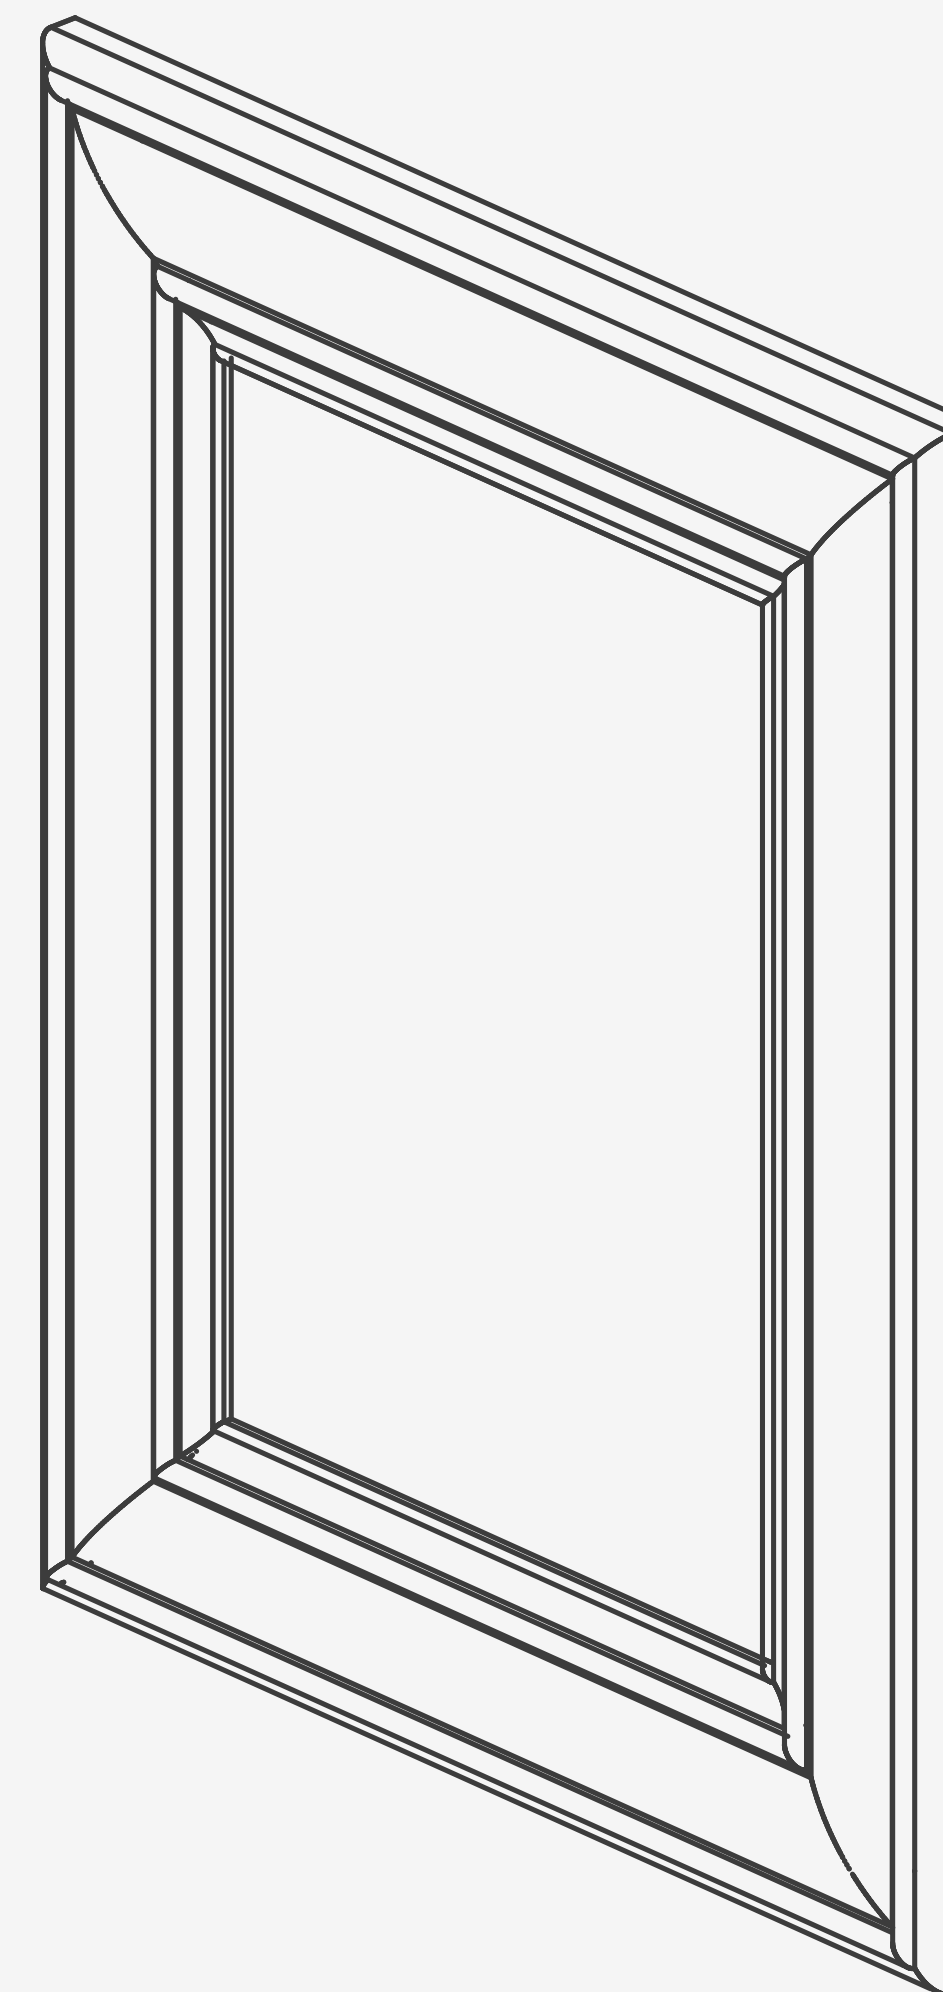

Фасад №21


ОРНАМЕНТ®

Арт. 21.1 Фасад глухой

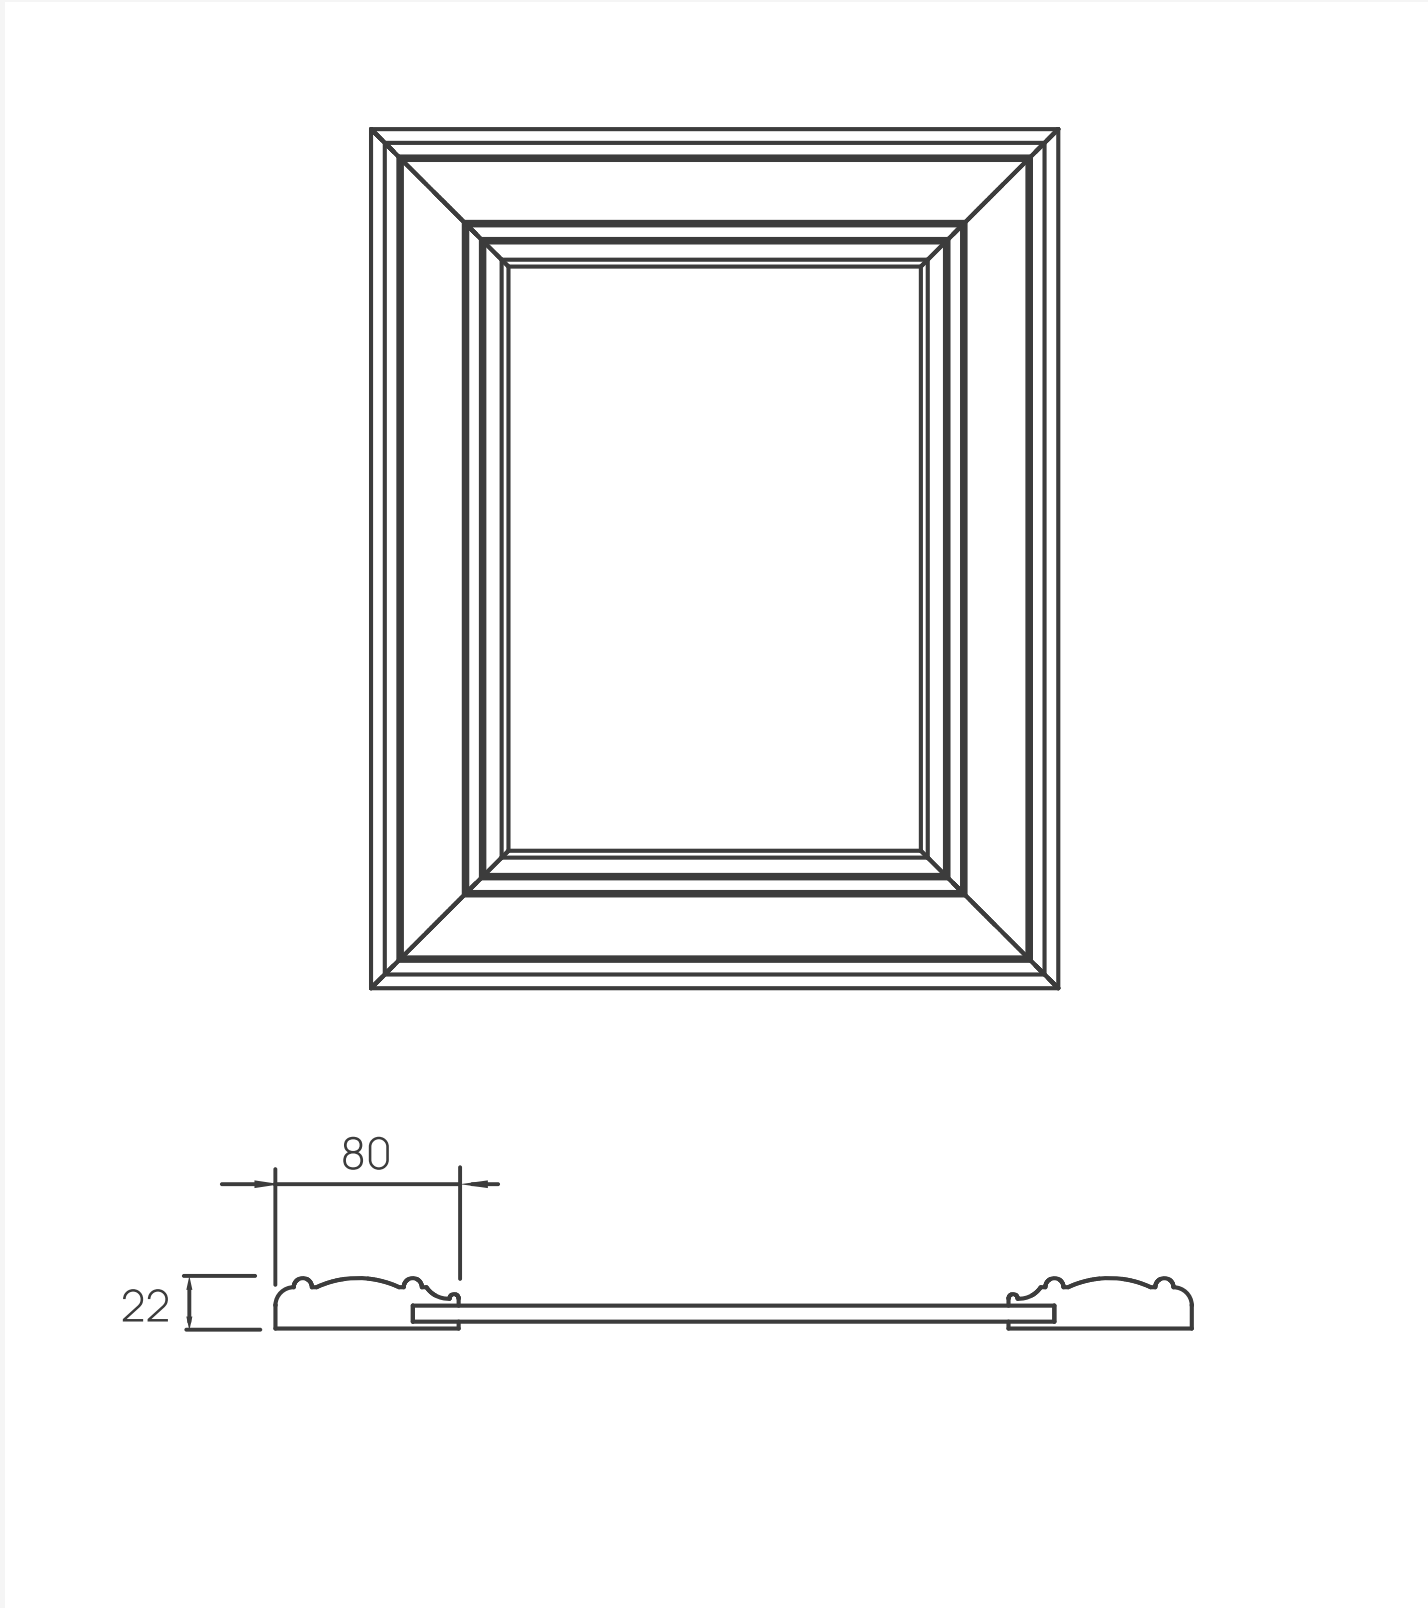


Размеры	max 2750x1200 mm; min 190x190 mm
Толщина	22

Арт. 21.2 Фасад витрина

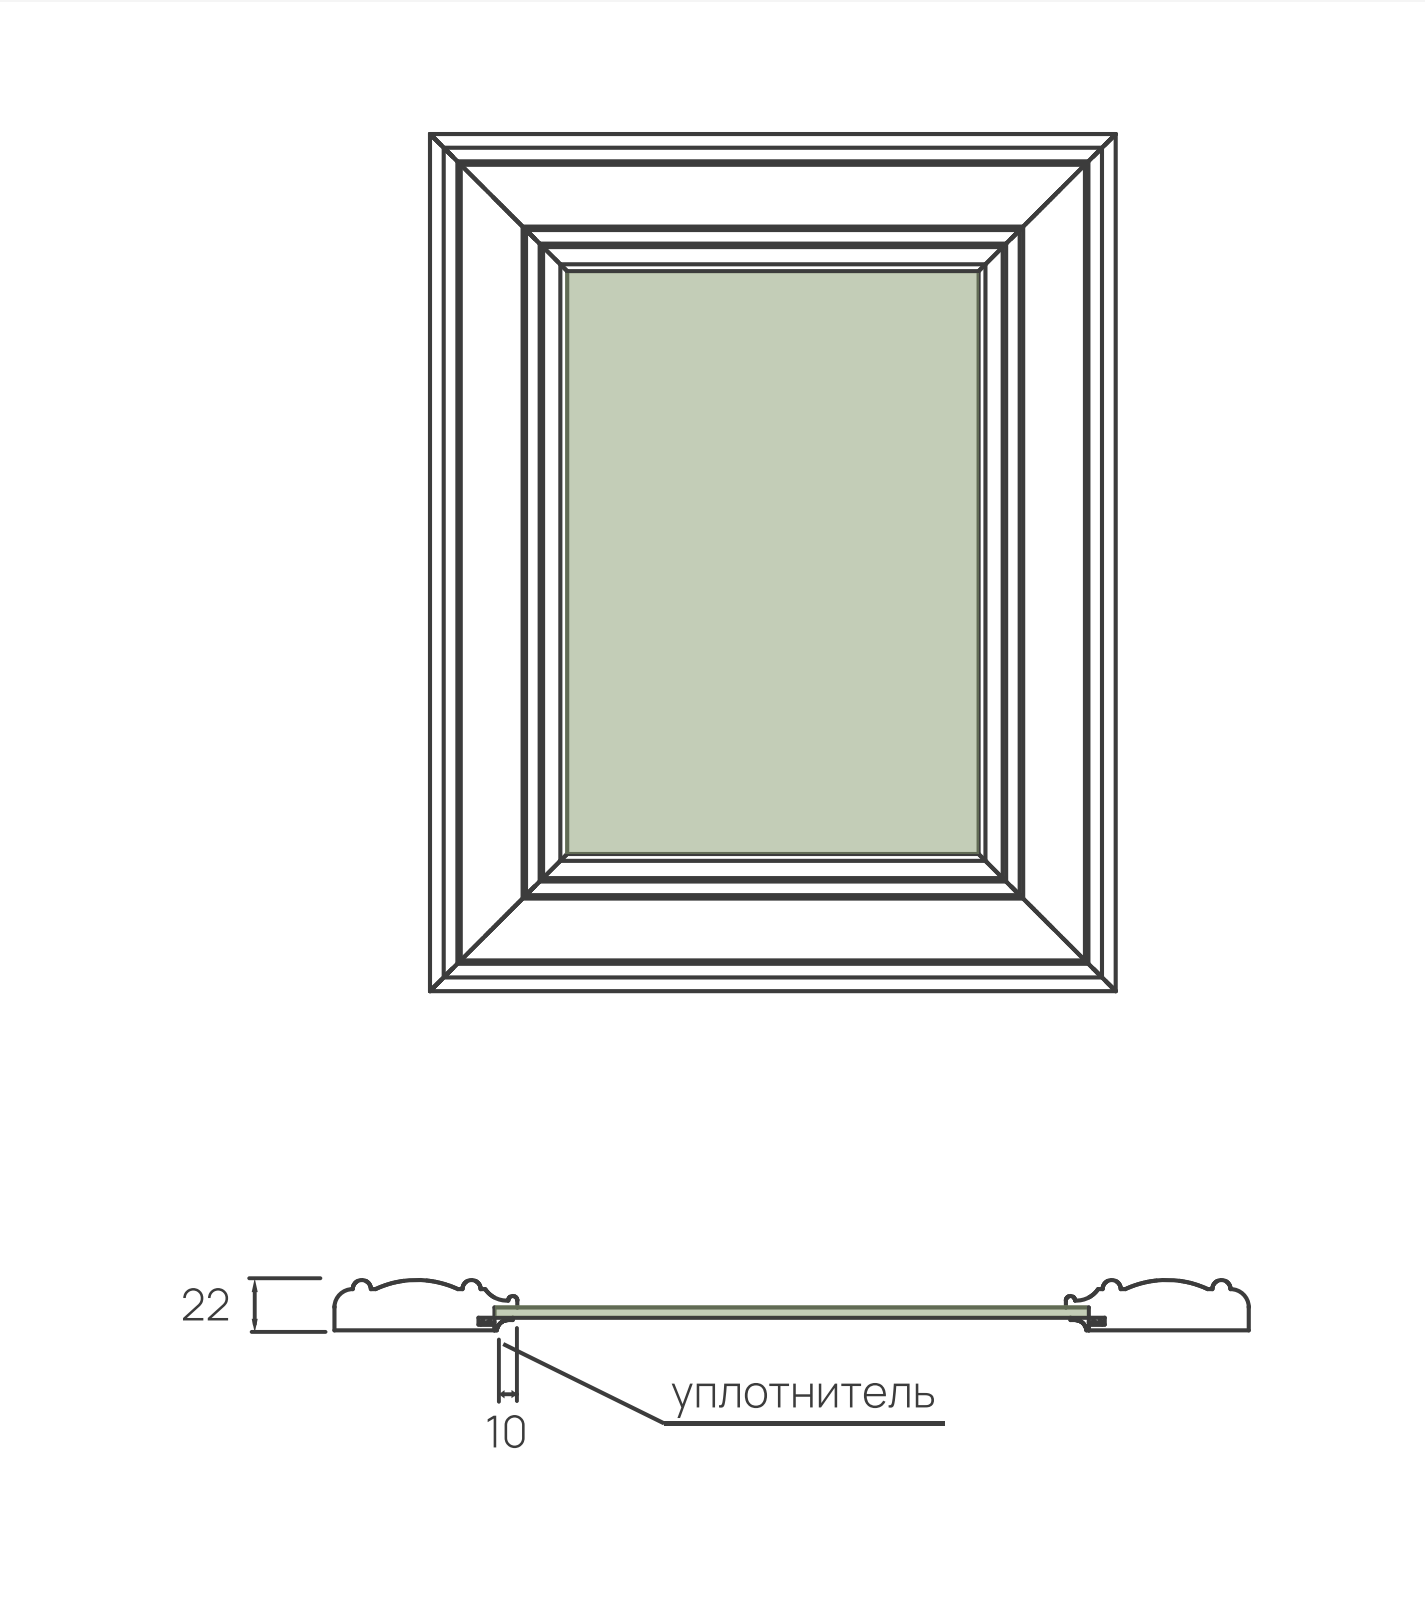

Размеры	max 2750x1000 mm; min 250x250 mm
Толщина	22
Размер стекла	x/y – 142 мм

Арт. 21.1 Фасад ящик

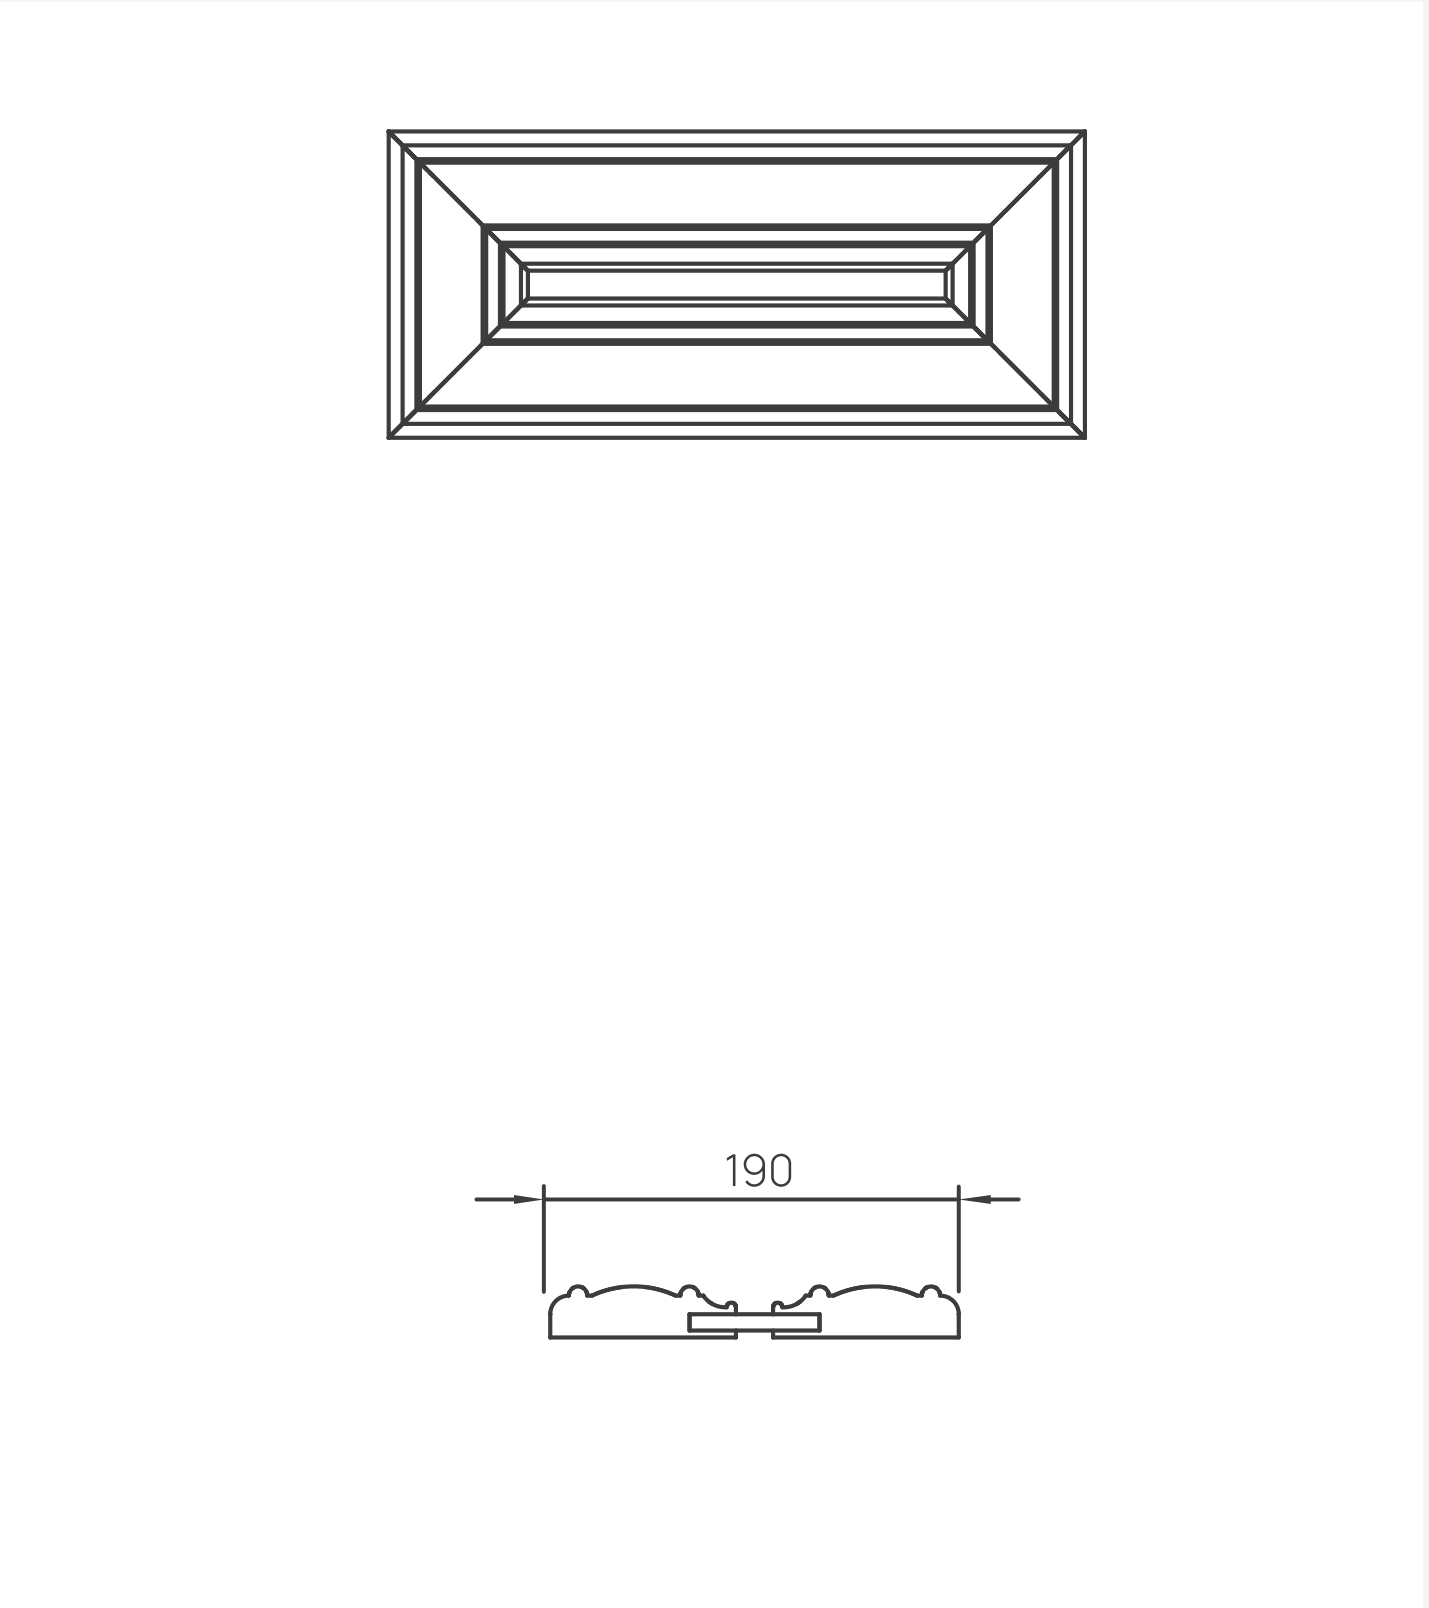

Размеры	max 2750x1200 mm; min 190x190 mm
Толщина	22

Фасад №22

сборный

ОРНАМЕНТ®

Материал фасада

Массив дуб + шпон дуб, 22 мм

Блеск


10%, 20%

Покрытие

Двусторонняя покраска

Колеровка


Лак прозрачный, тон+лак

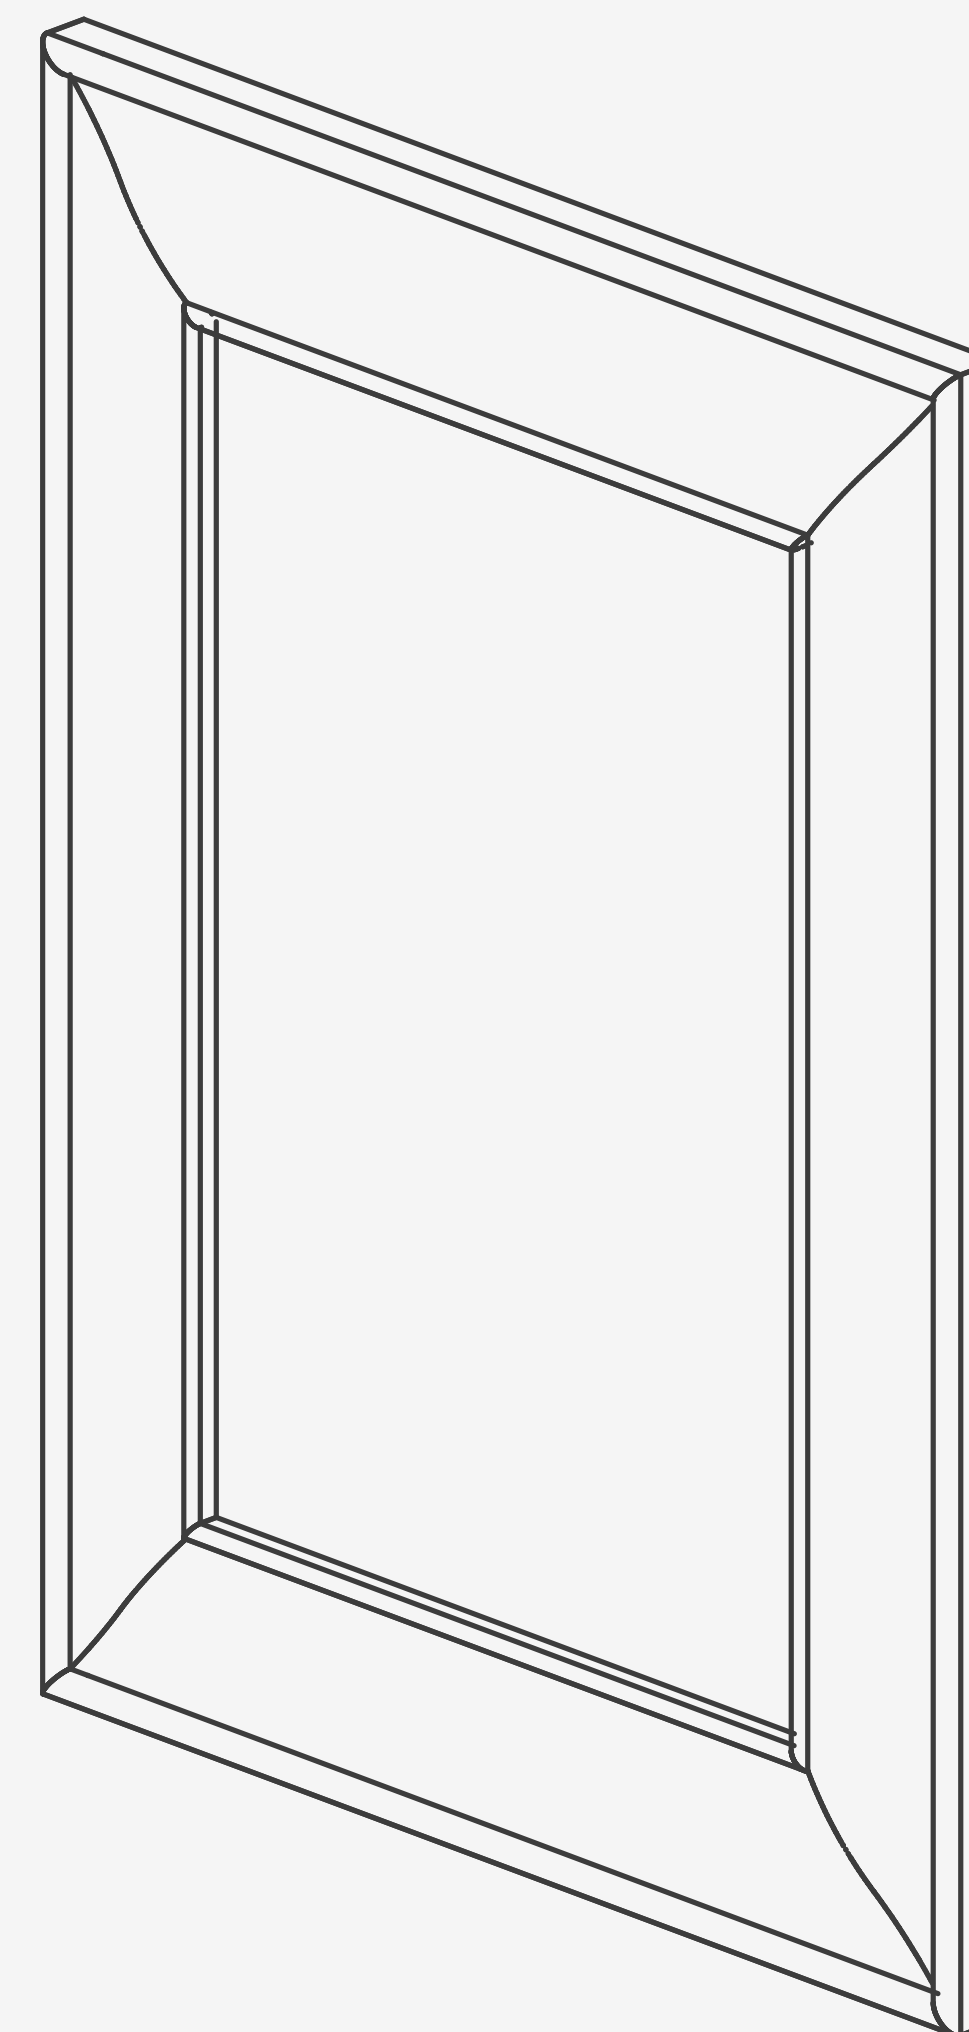

Фасад №22


ОРНАМЕНТ®

Арт. 22.1 Фасад глухой

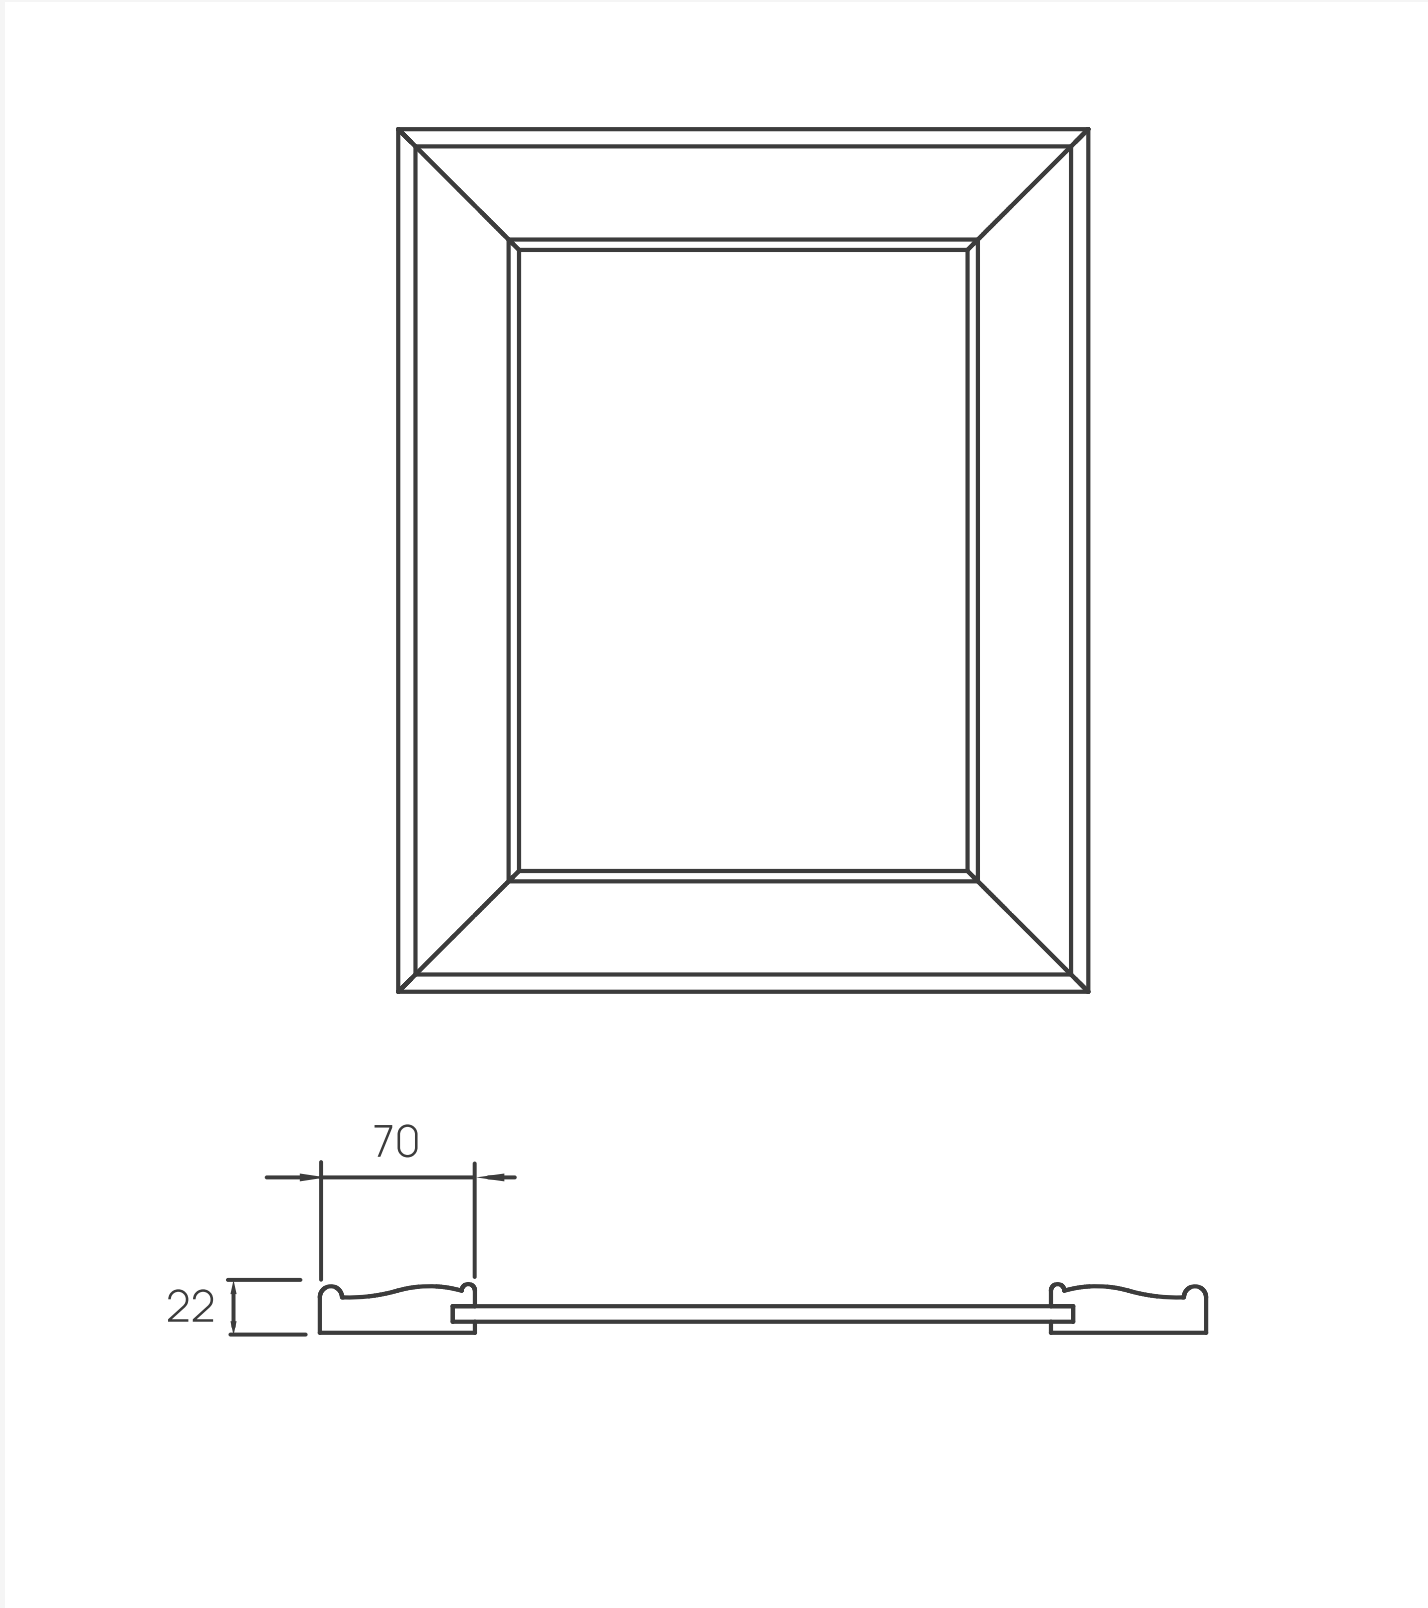


Размеры	max 2750x1200 mm; min 170x170 mm
Толщина	22

Арт. 22.2 Фасад витрина

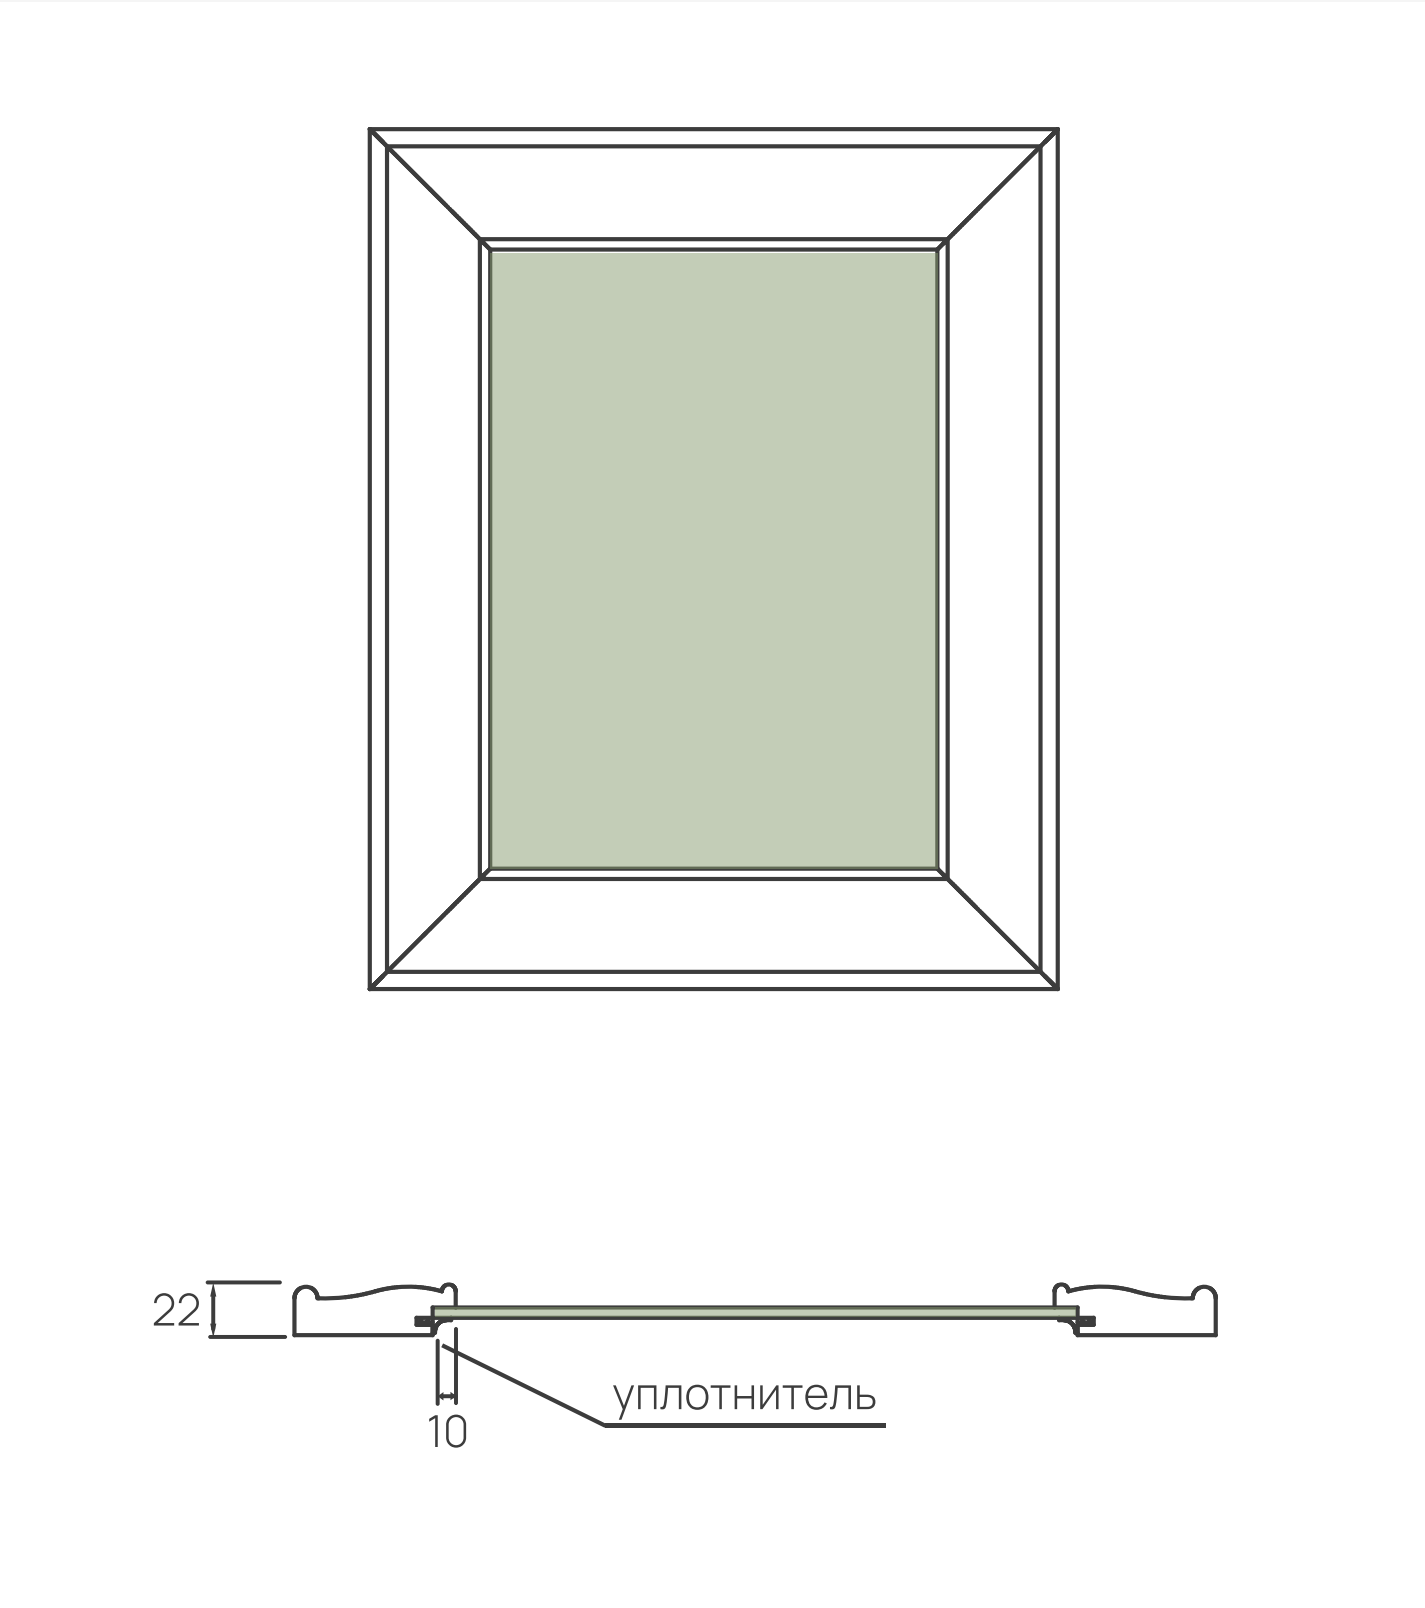

Размеры	max 2750x1000 mm; min 250x250 mm
Толщина	22
Размер стекла	x/y – 122 мм

Арт. 22.1 Фасад ящик

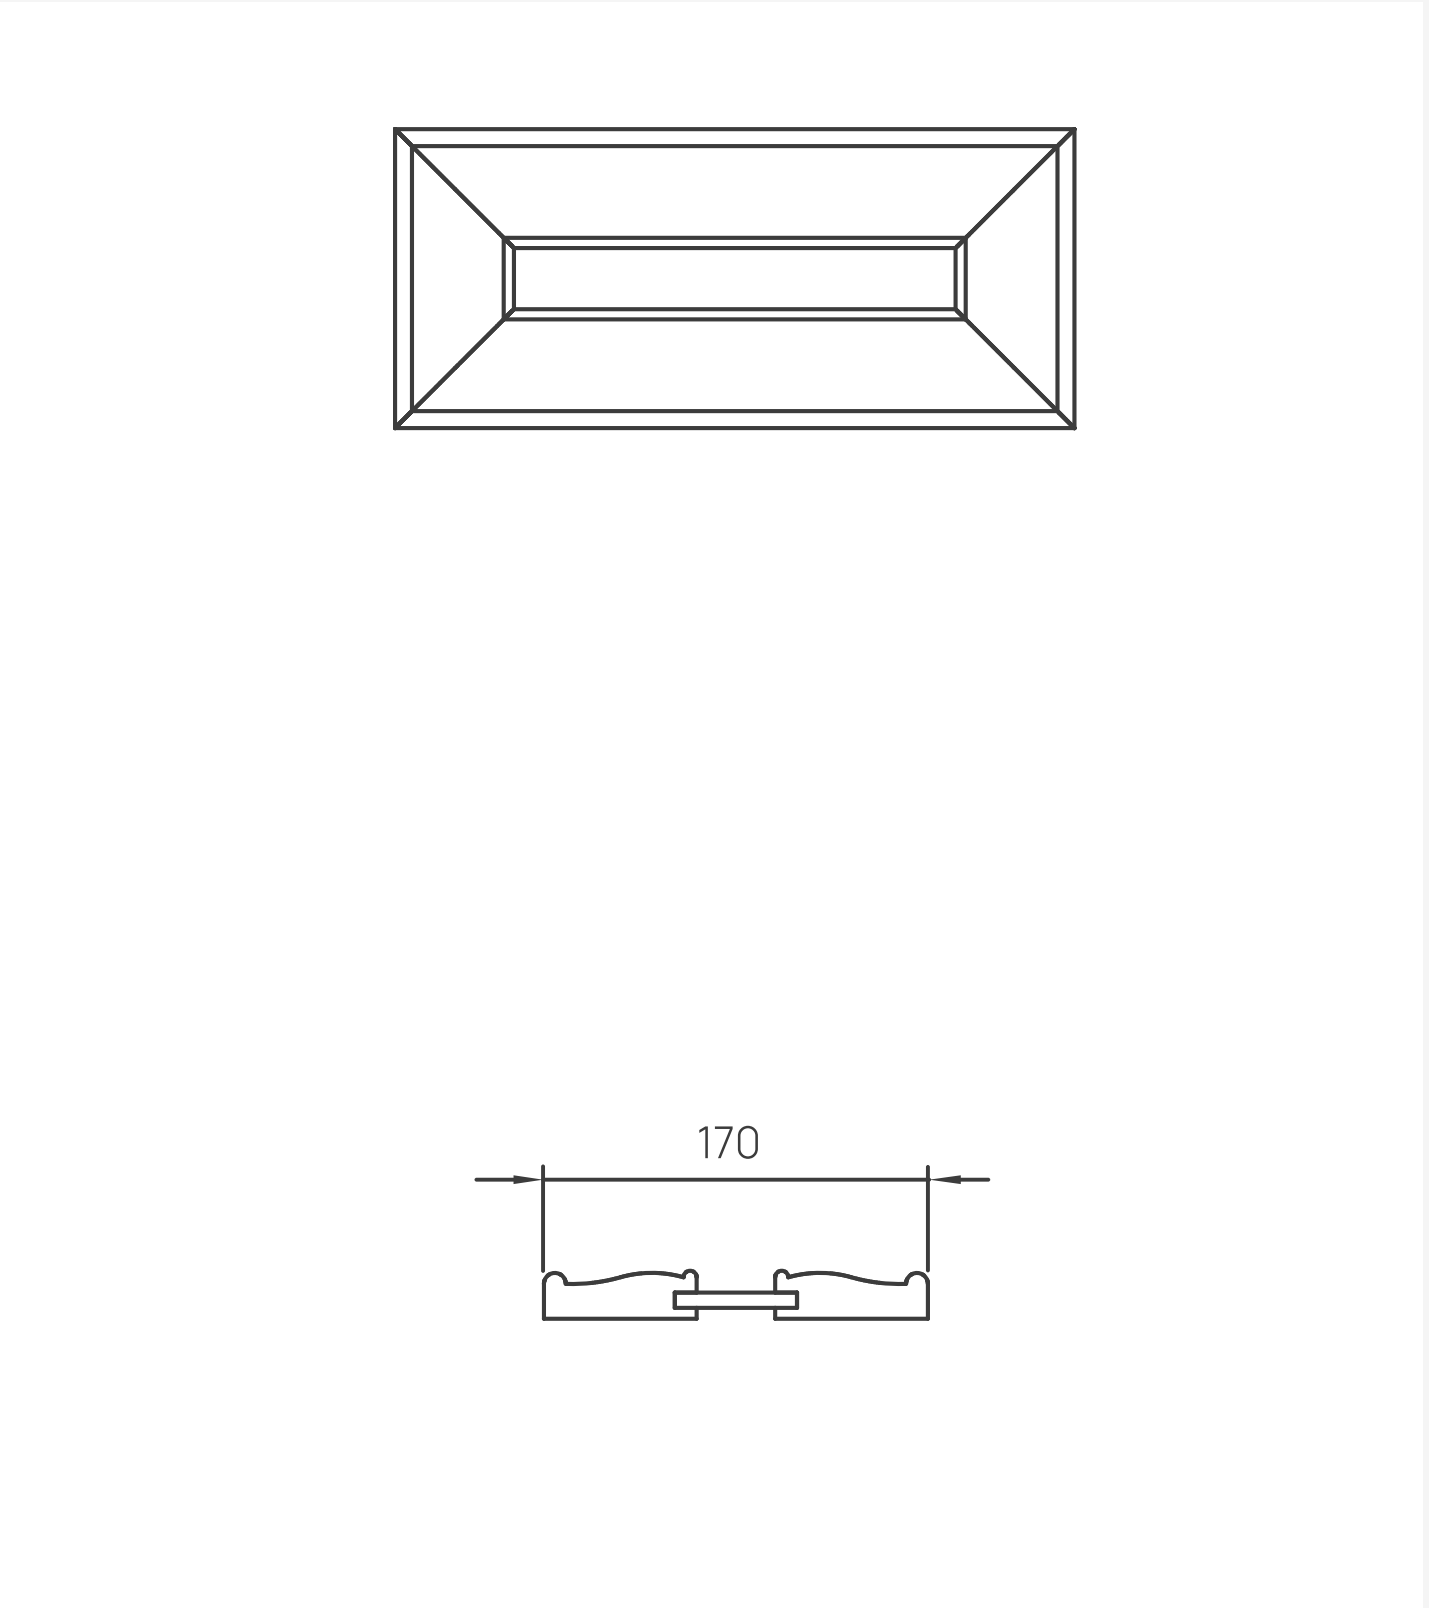

Размеры	max 2750x1200 mm; min 170x170 mm
Толщина	22

Фасад №23

сборный

ОРНАМЕНТ®

Материал фасада

Массив дуб + шпон дуб, 22 мм

Блеск


10%, 20%

Покрытие

Двусторонняя покраска

Колеровка


Лак прозрачный, тон+лак

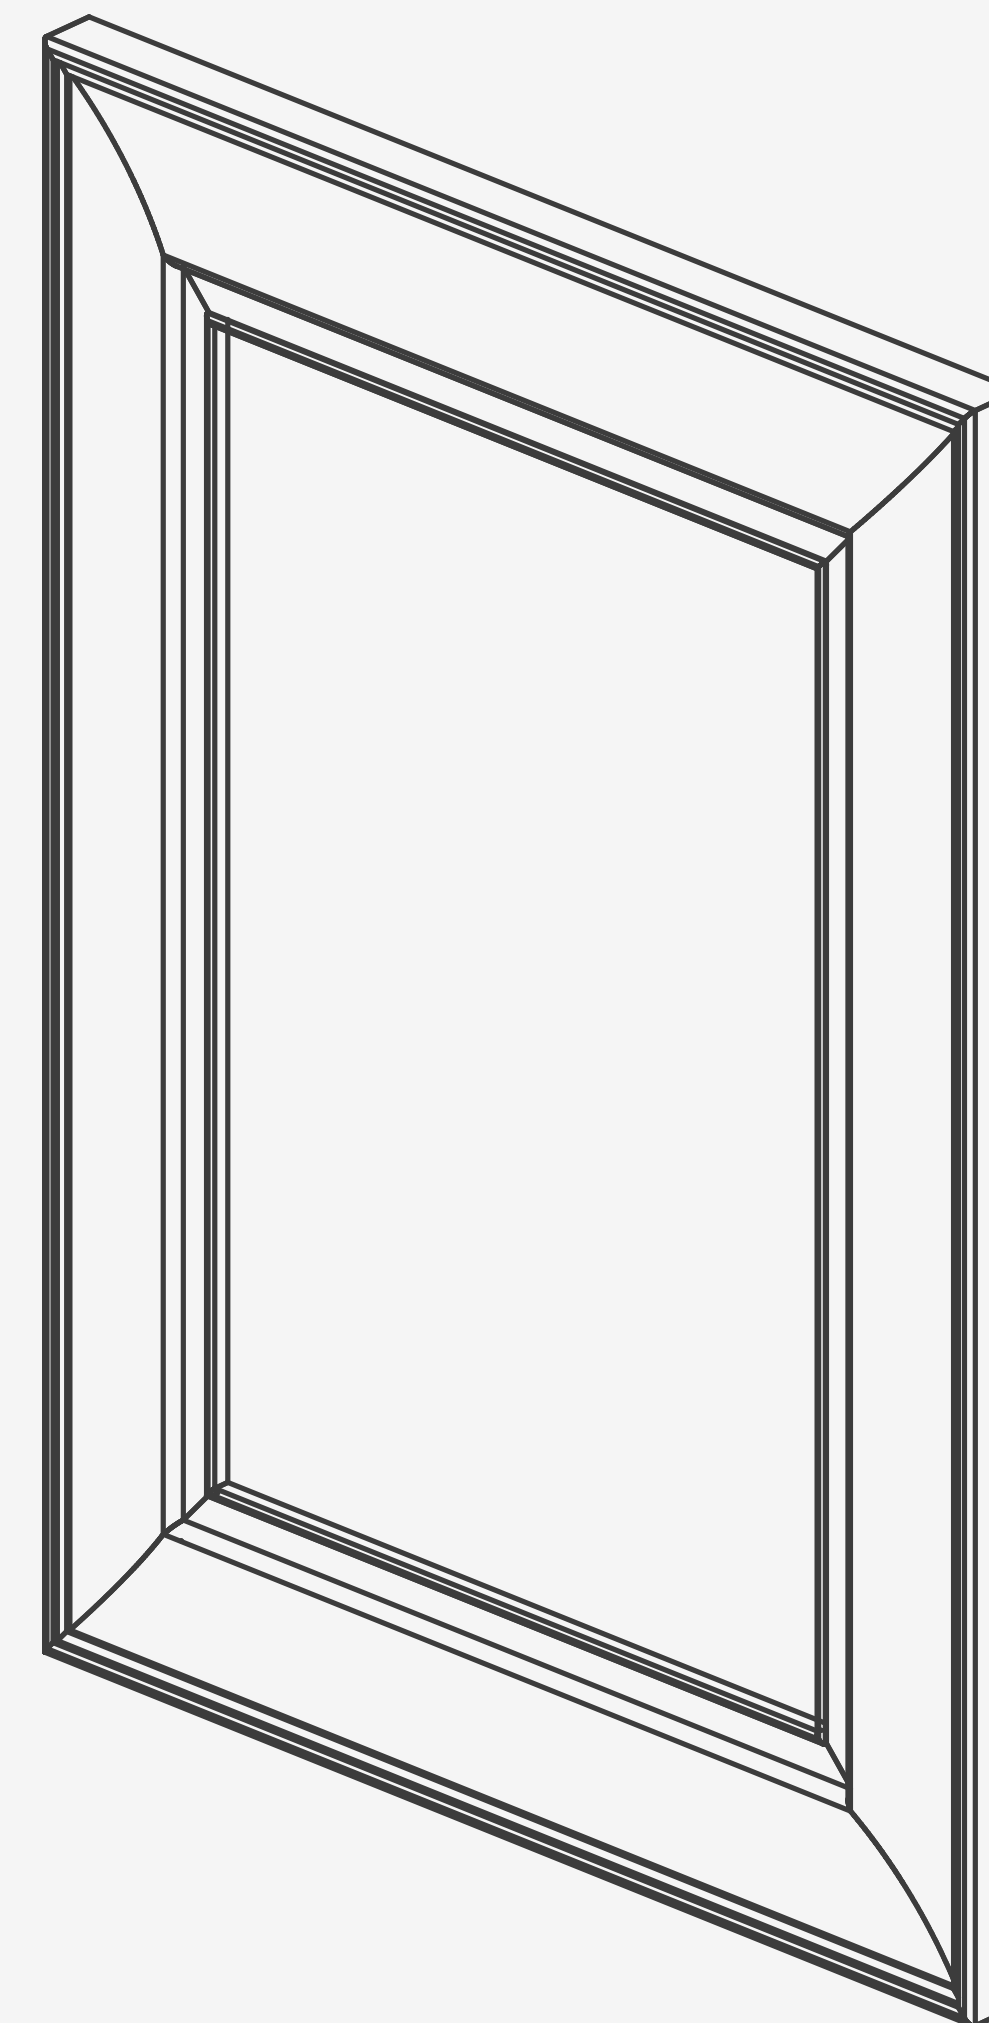

Фасад №23


ОРНАМЕНТ®

Арт. 23.1 Фасад глухой

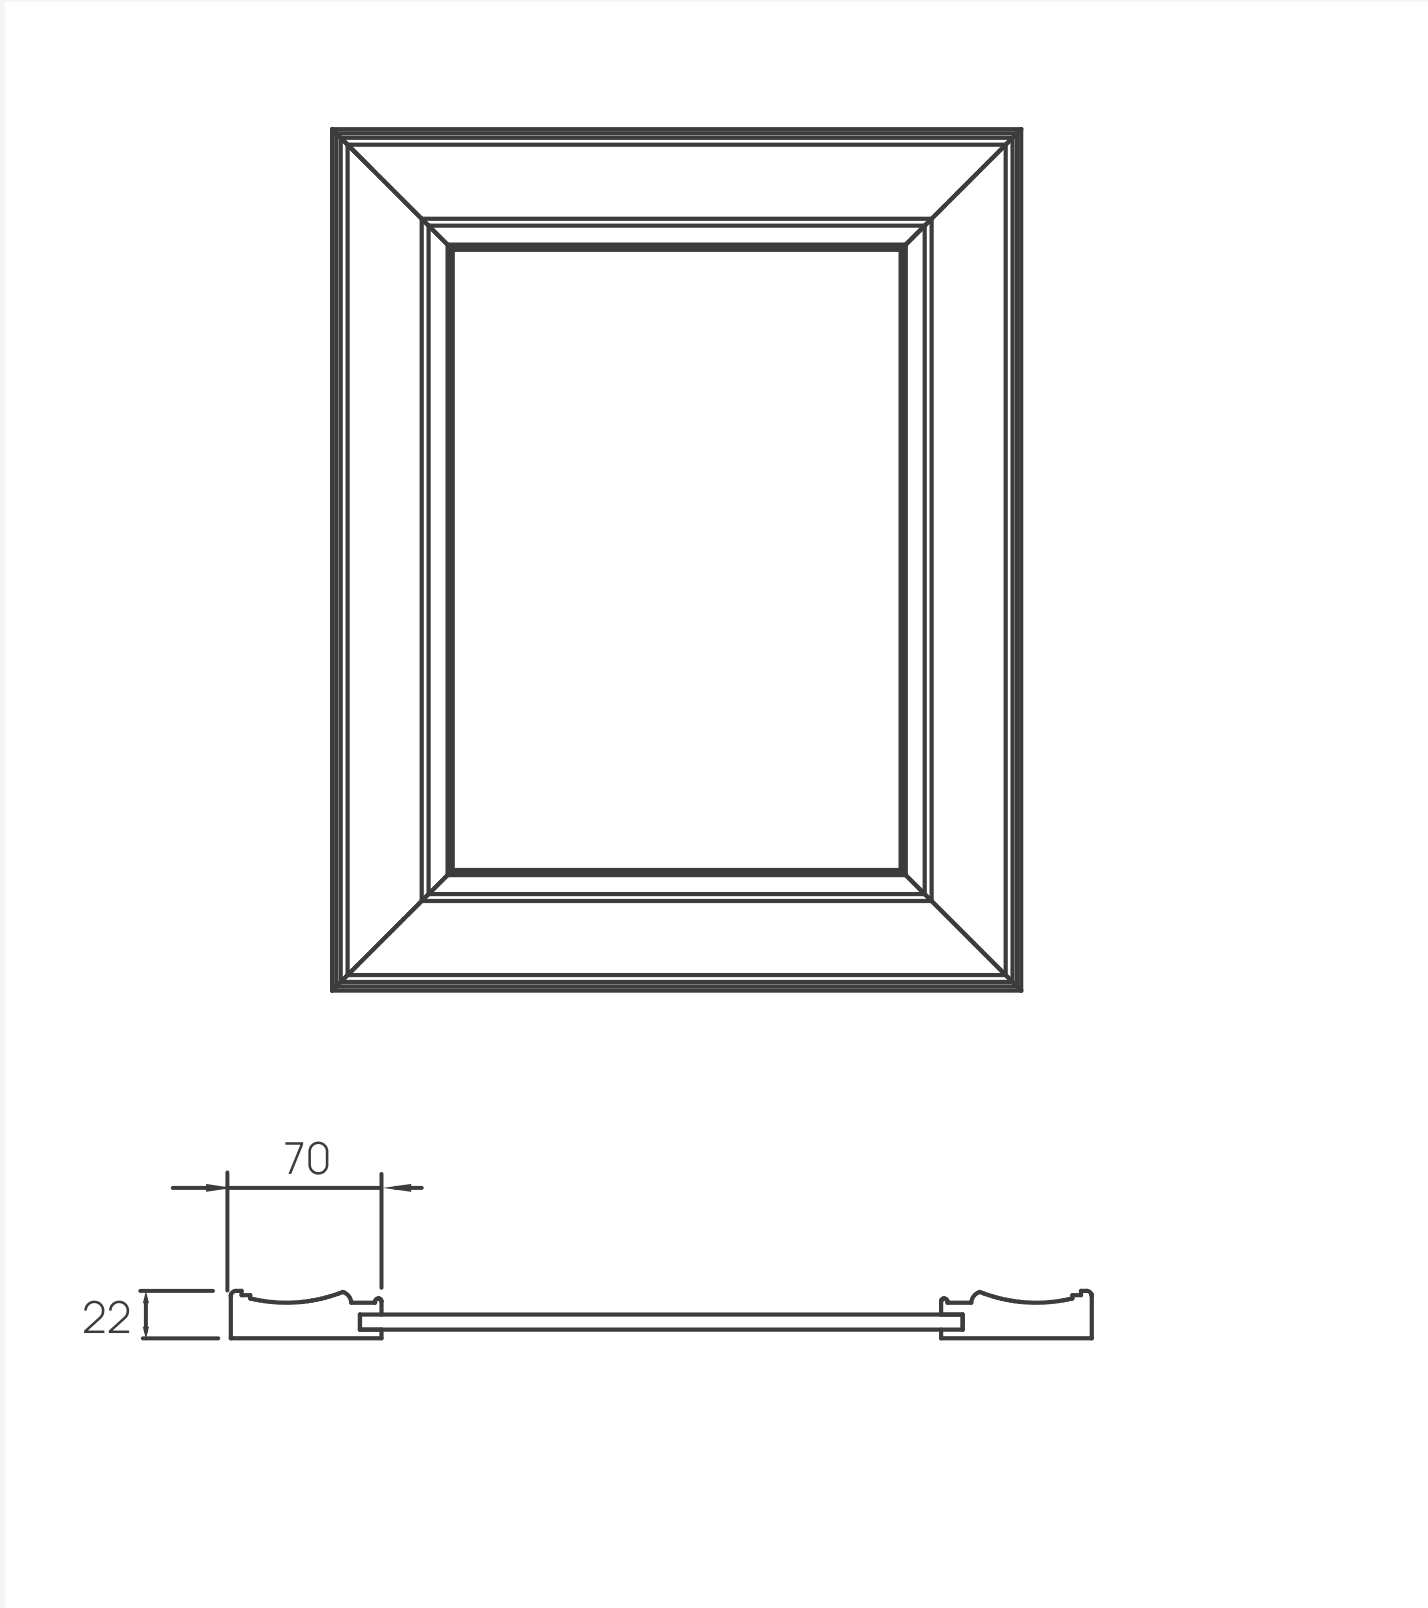


Размеры	max 2750x1200 mm; min 170x170 mm
Толщина	22

Арт. 23.2 Фасад витрина

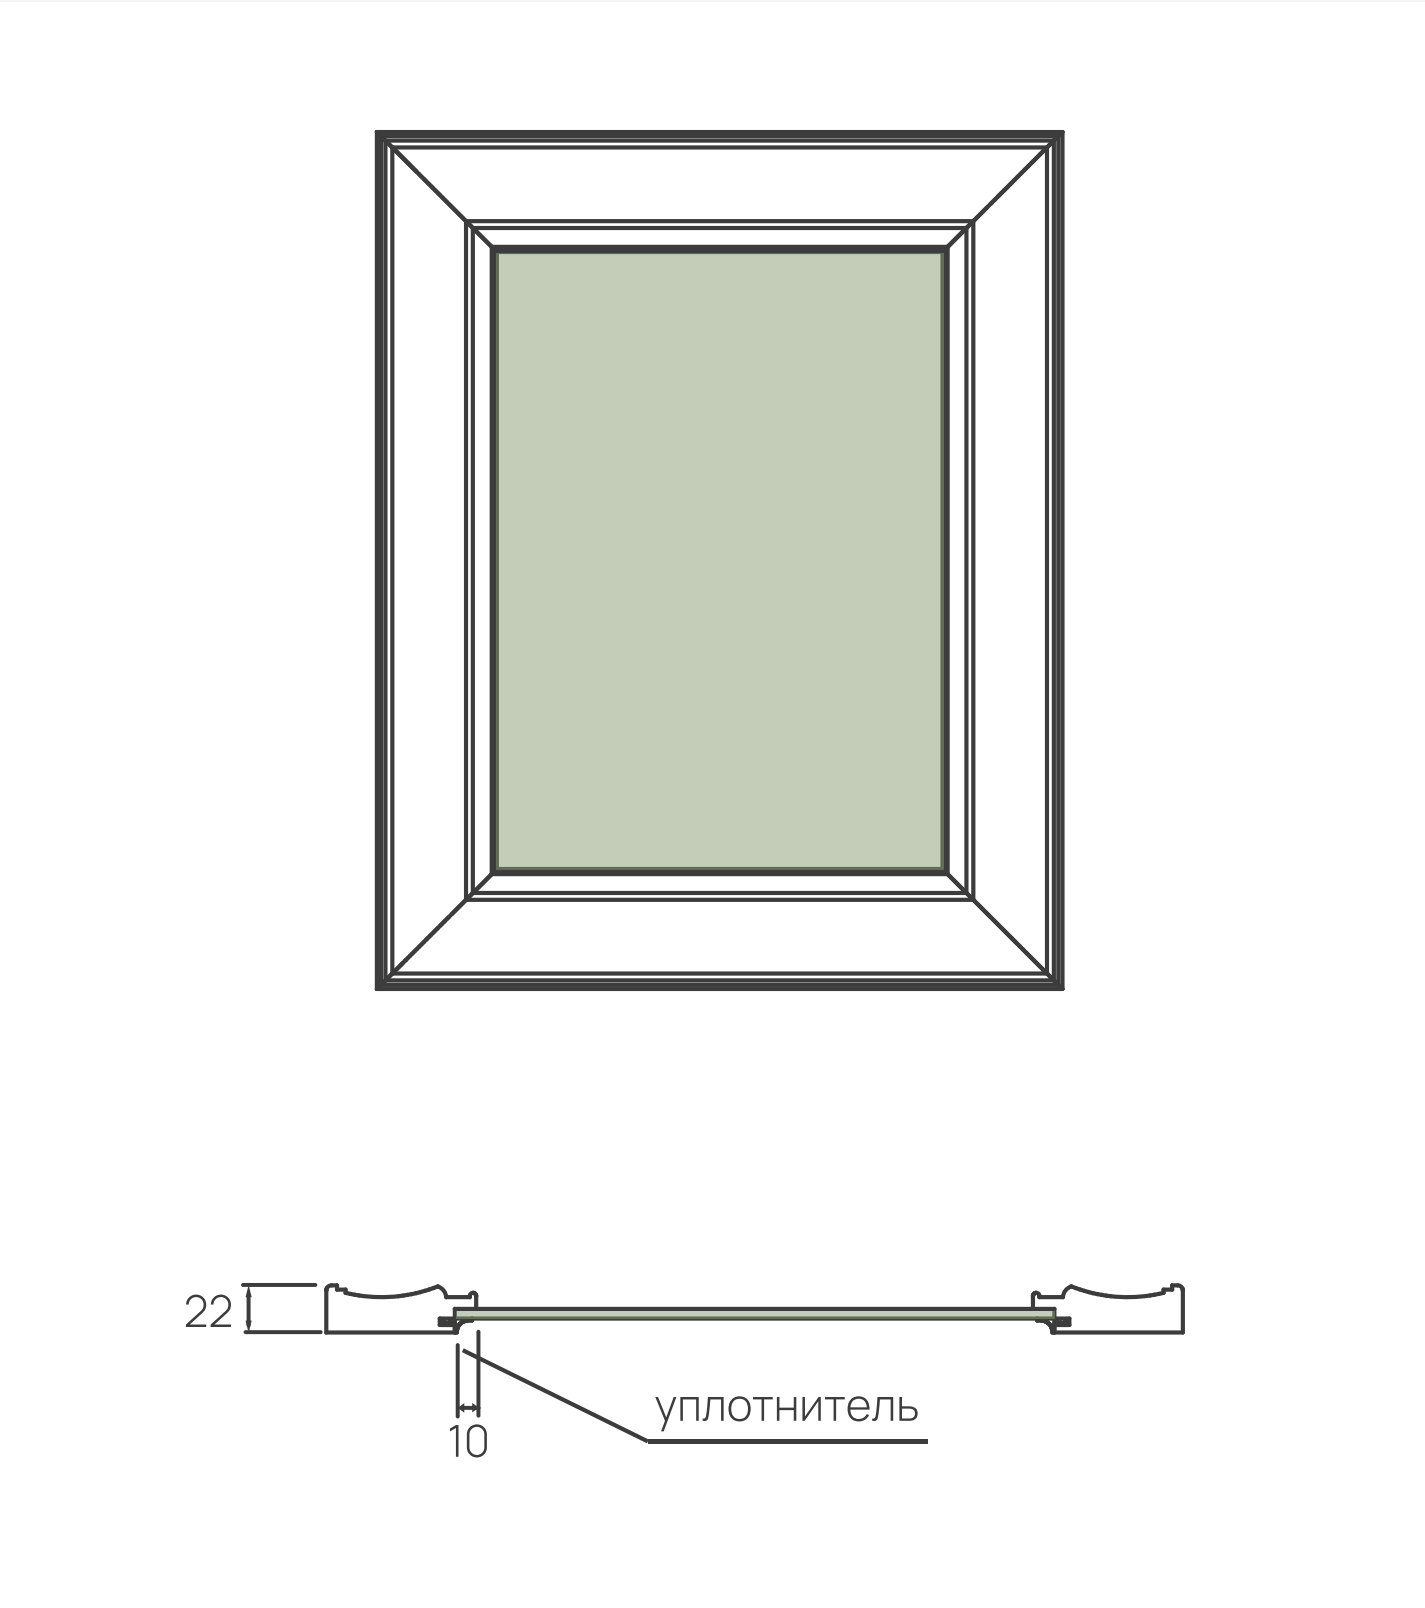

Размеры	max 2750x1000 mm; min 250x250 mm
Толщина	22
Размер стекла	x/y – 122 мм

Арт. 23.1 Фасад ящик

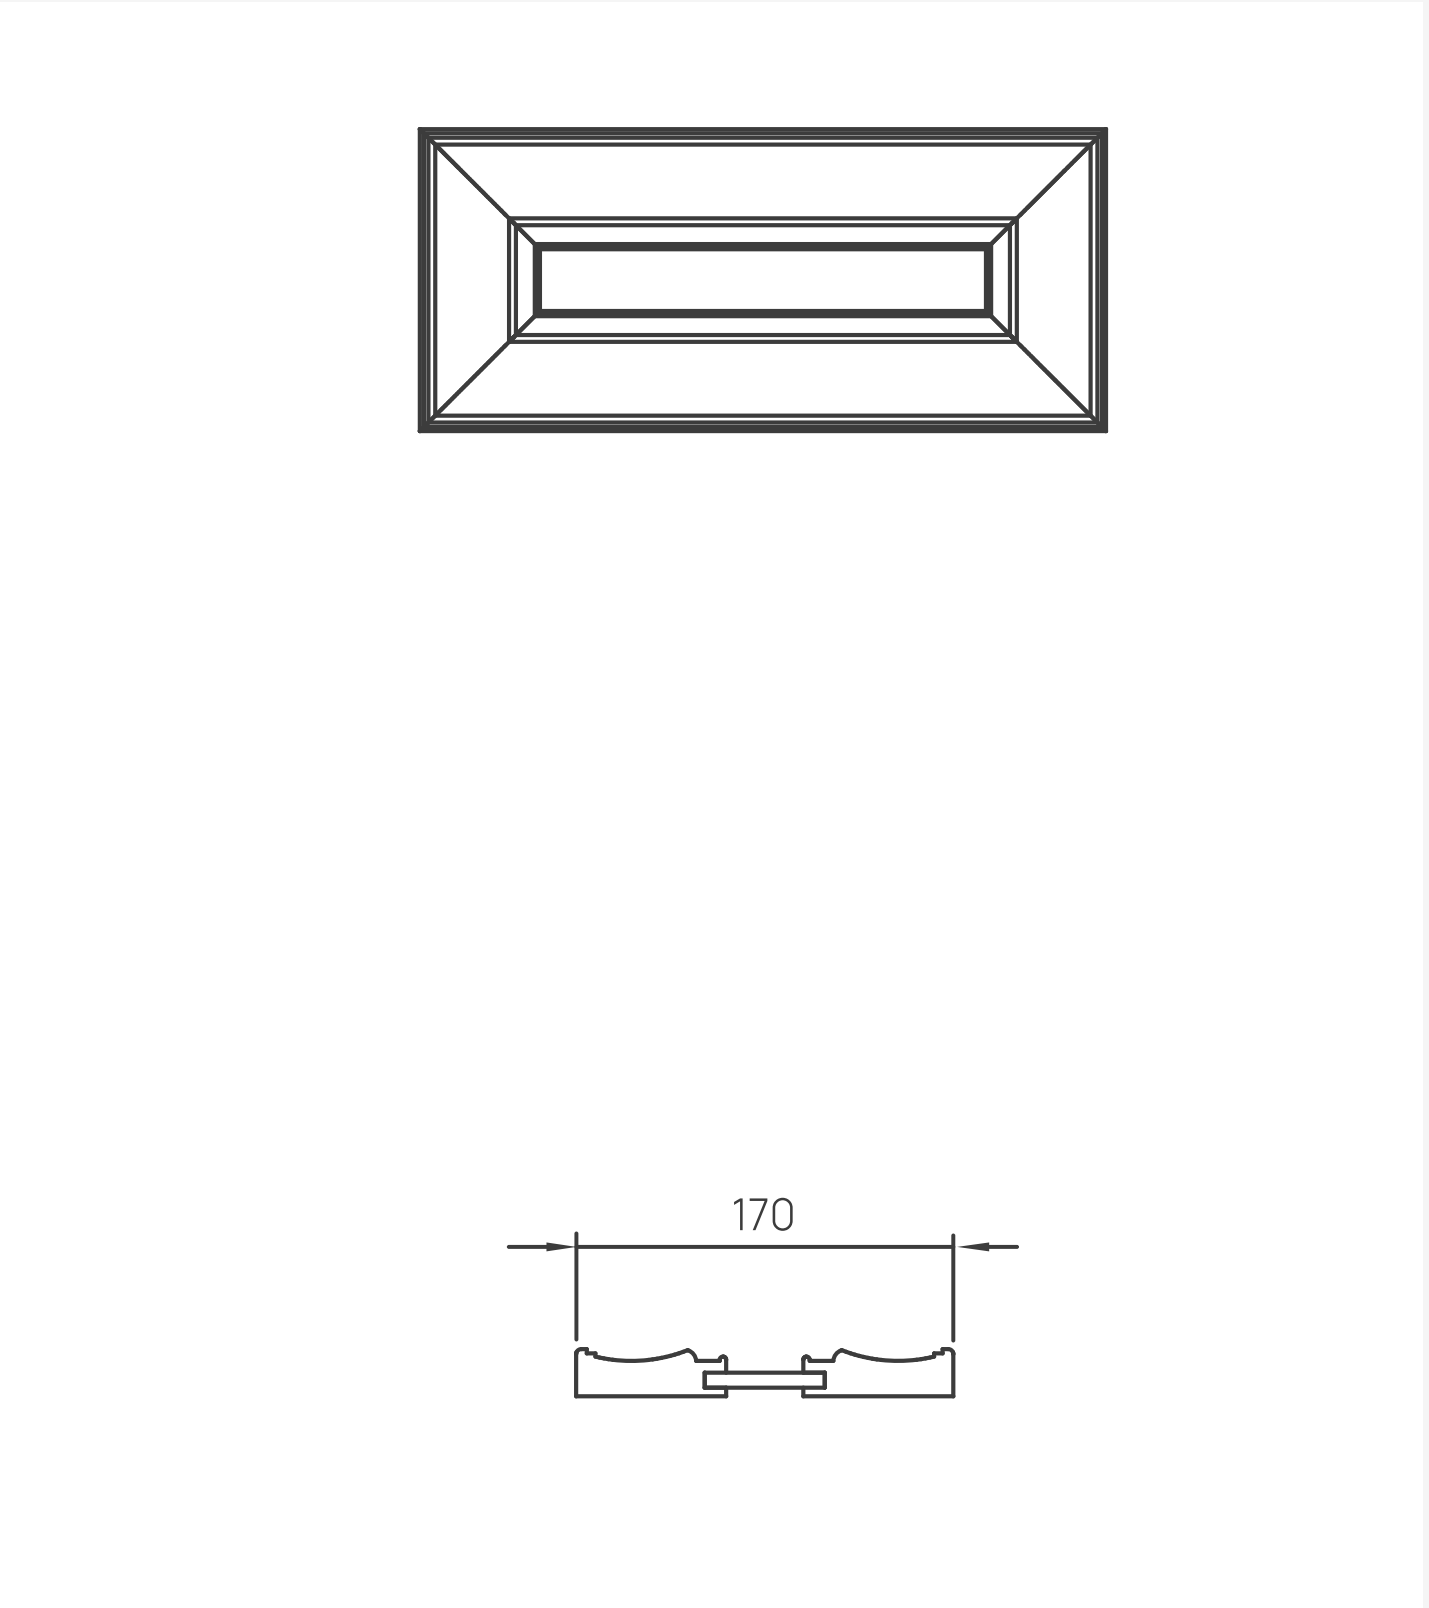

Размеры	max 2750x1200 mm; min 170x170 mm
Толщина	22

Фасад №24

сборный

ОРНАМЕНТ®

Материал фасада

Массив дуб + шпон дуб, 22 мм

Блеск


10%, 20%

Покрытие

Двусторонняя покраска

Колеровка


Лак прозрачный, тон+лак

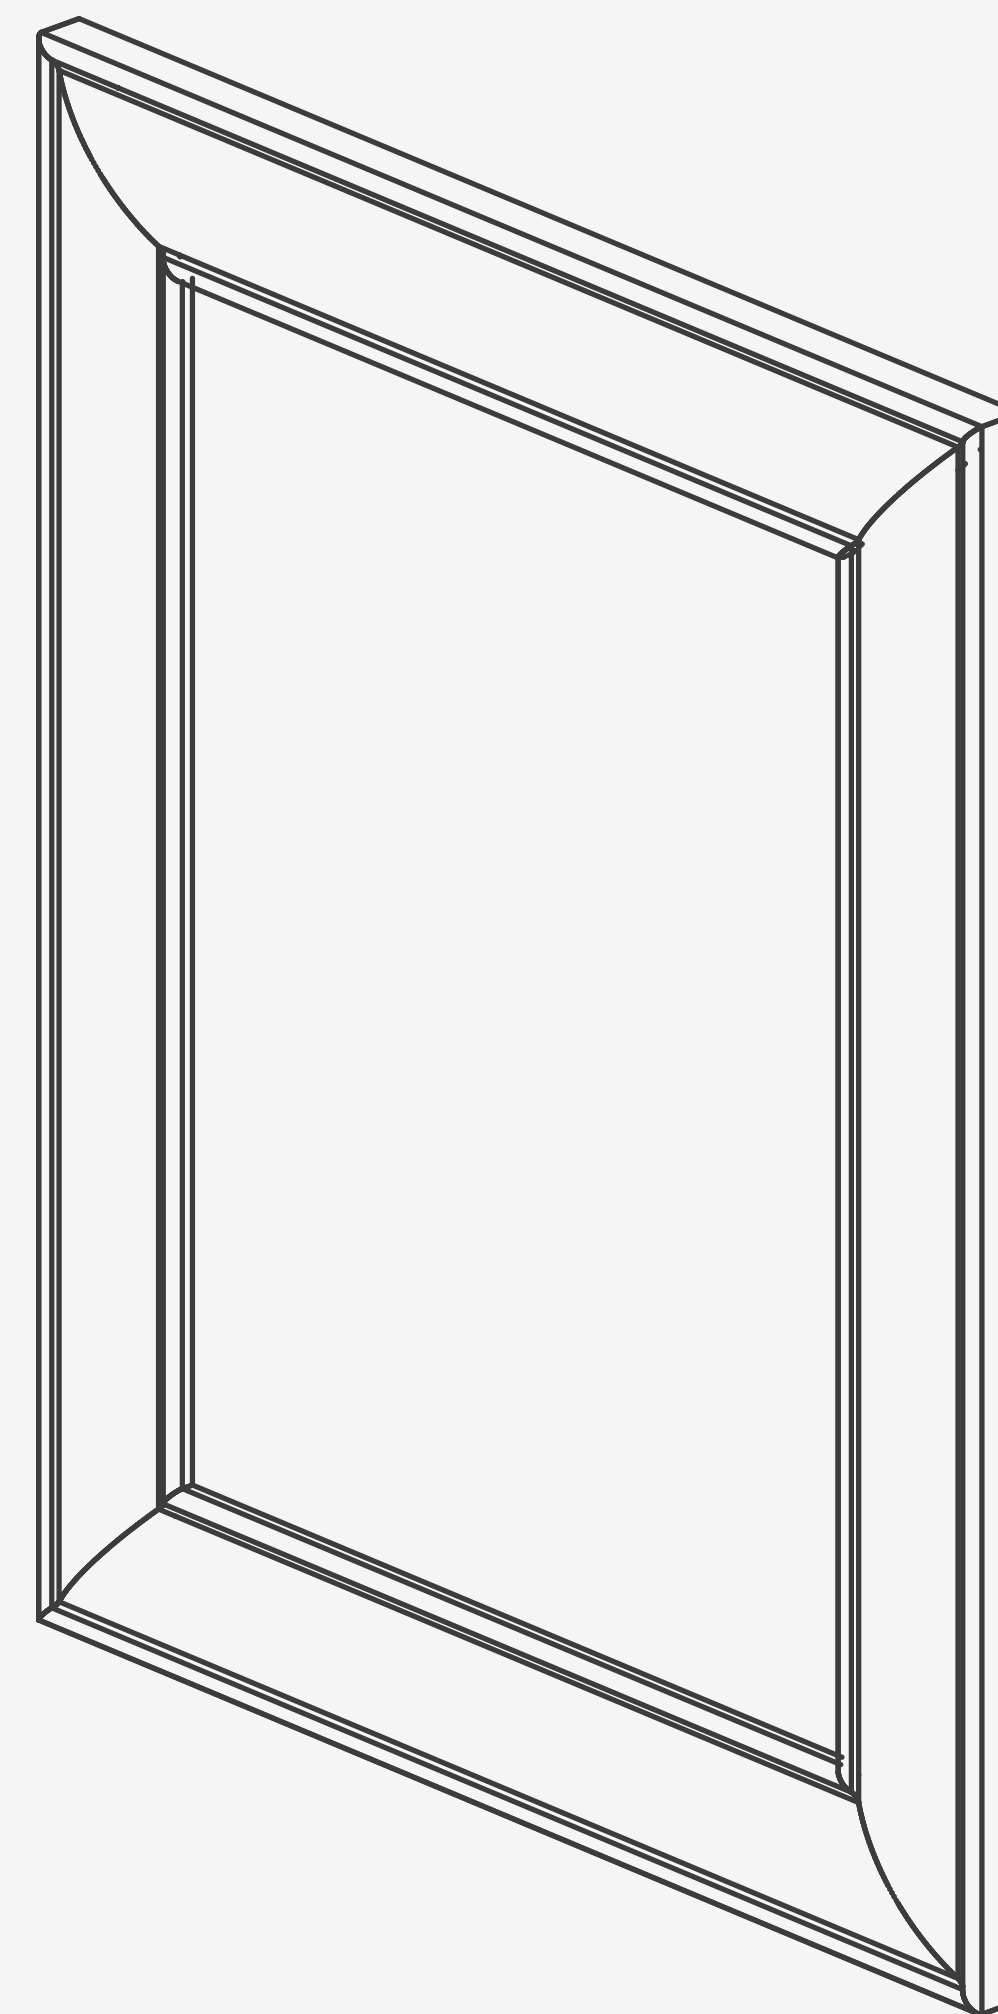

Фасад №24


ОРНАМЕНТ®

Арт. 24.1 Фасад глухой

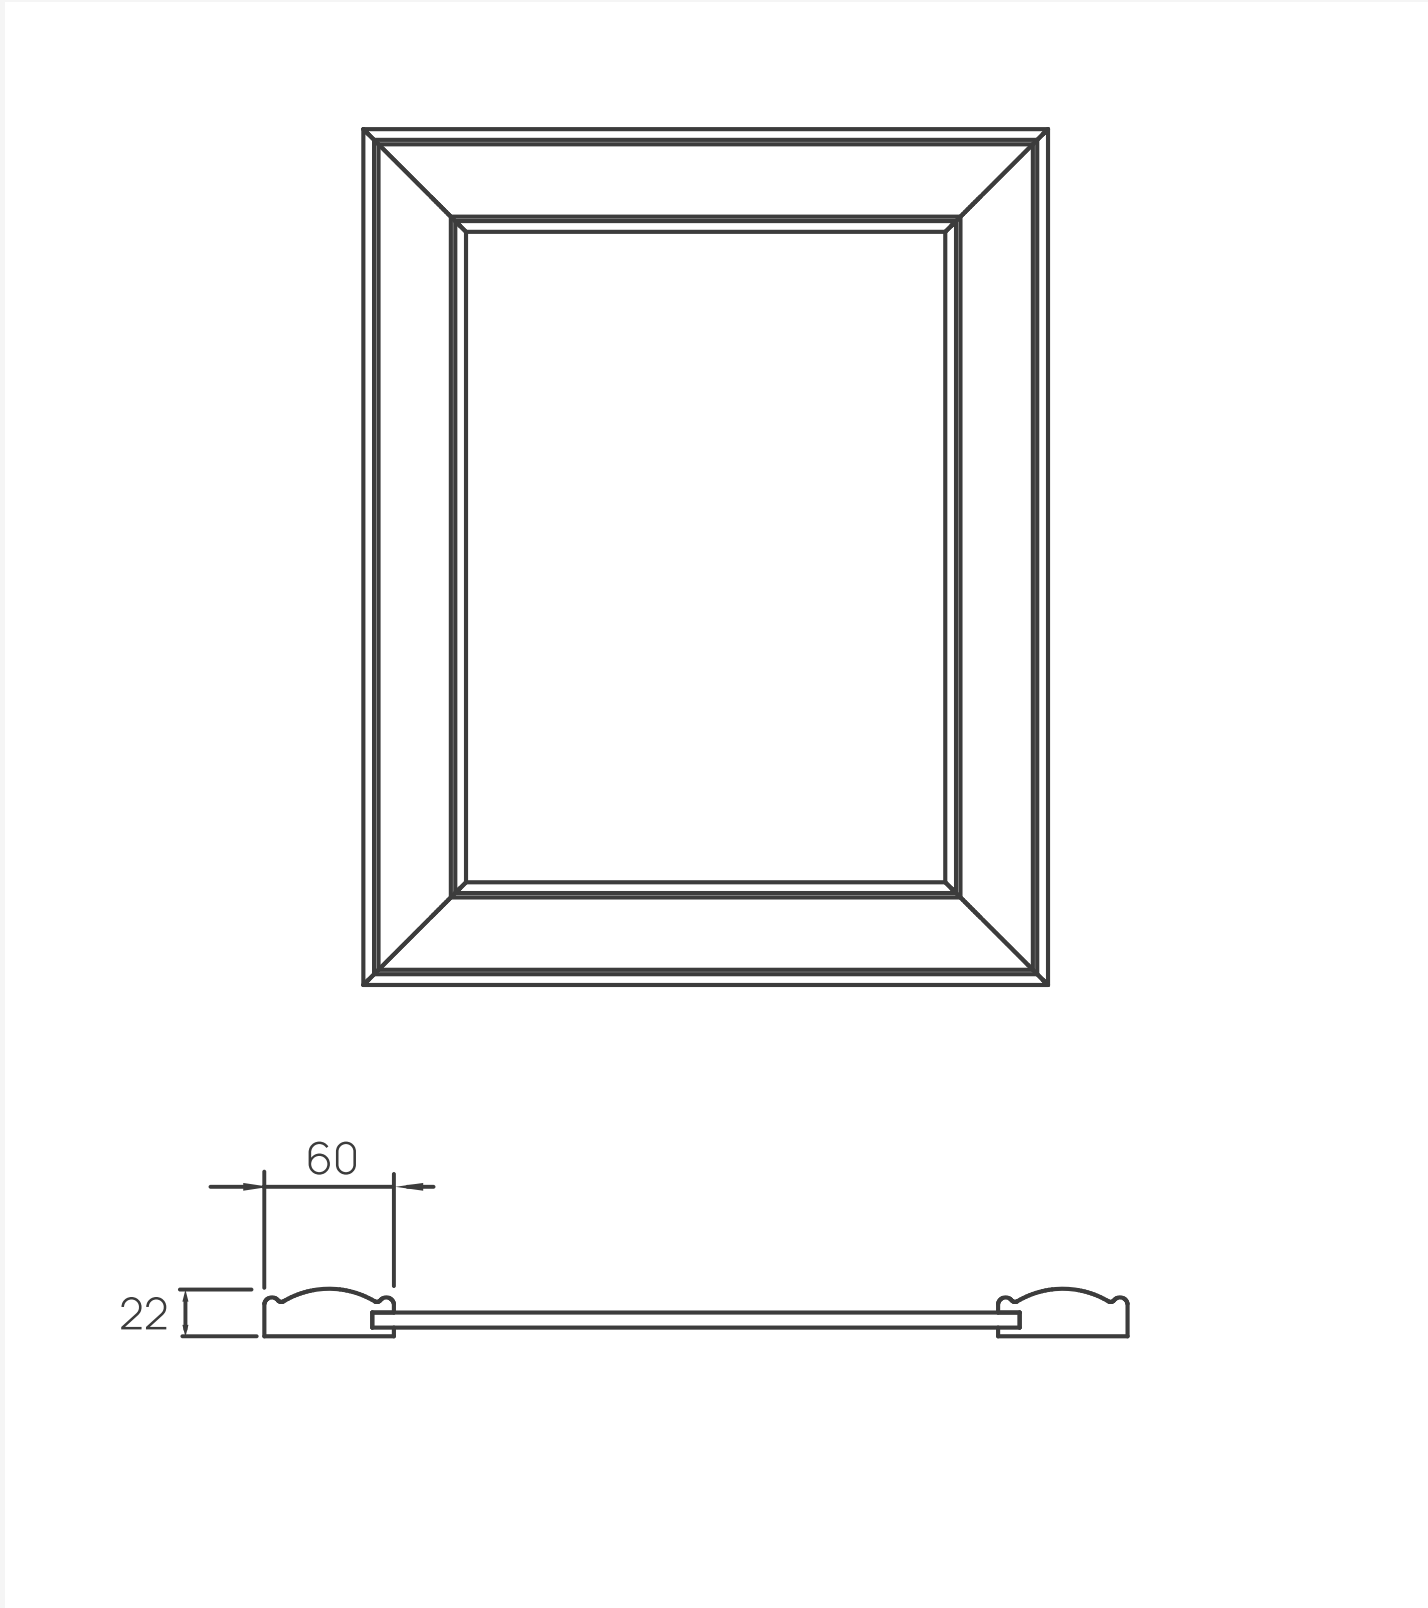


Размеры	max 2750x1200 mm; min 150x150 mm
Толщина	22

Арт. 24.2 Фасад витрина

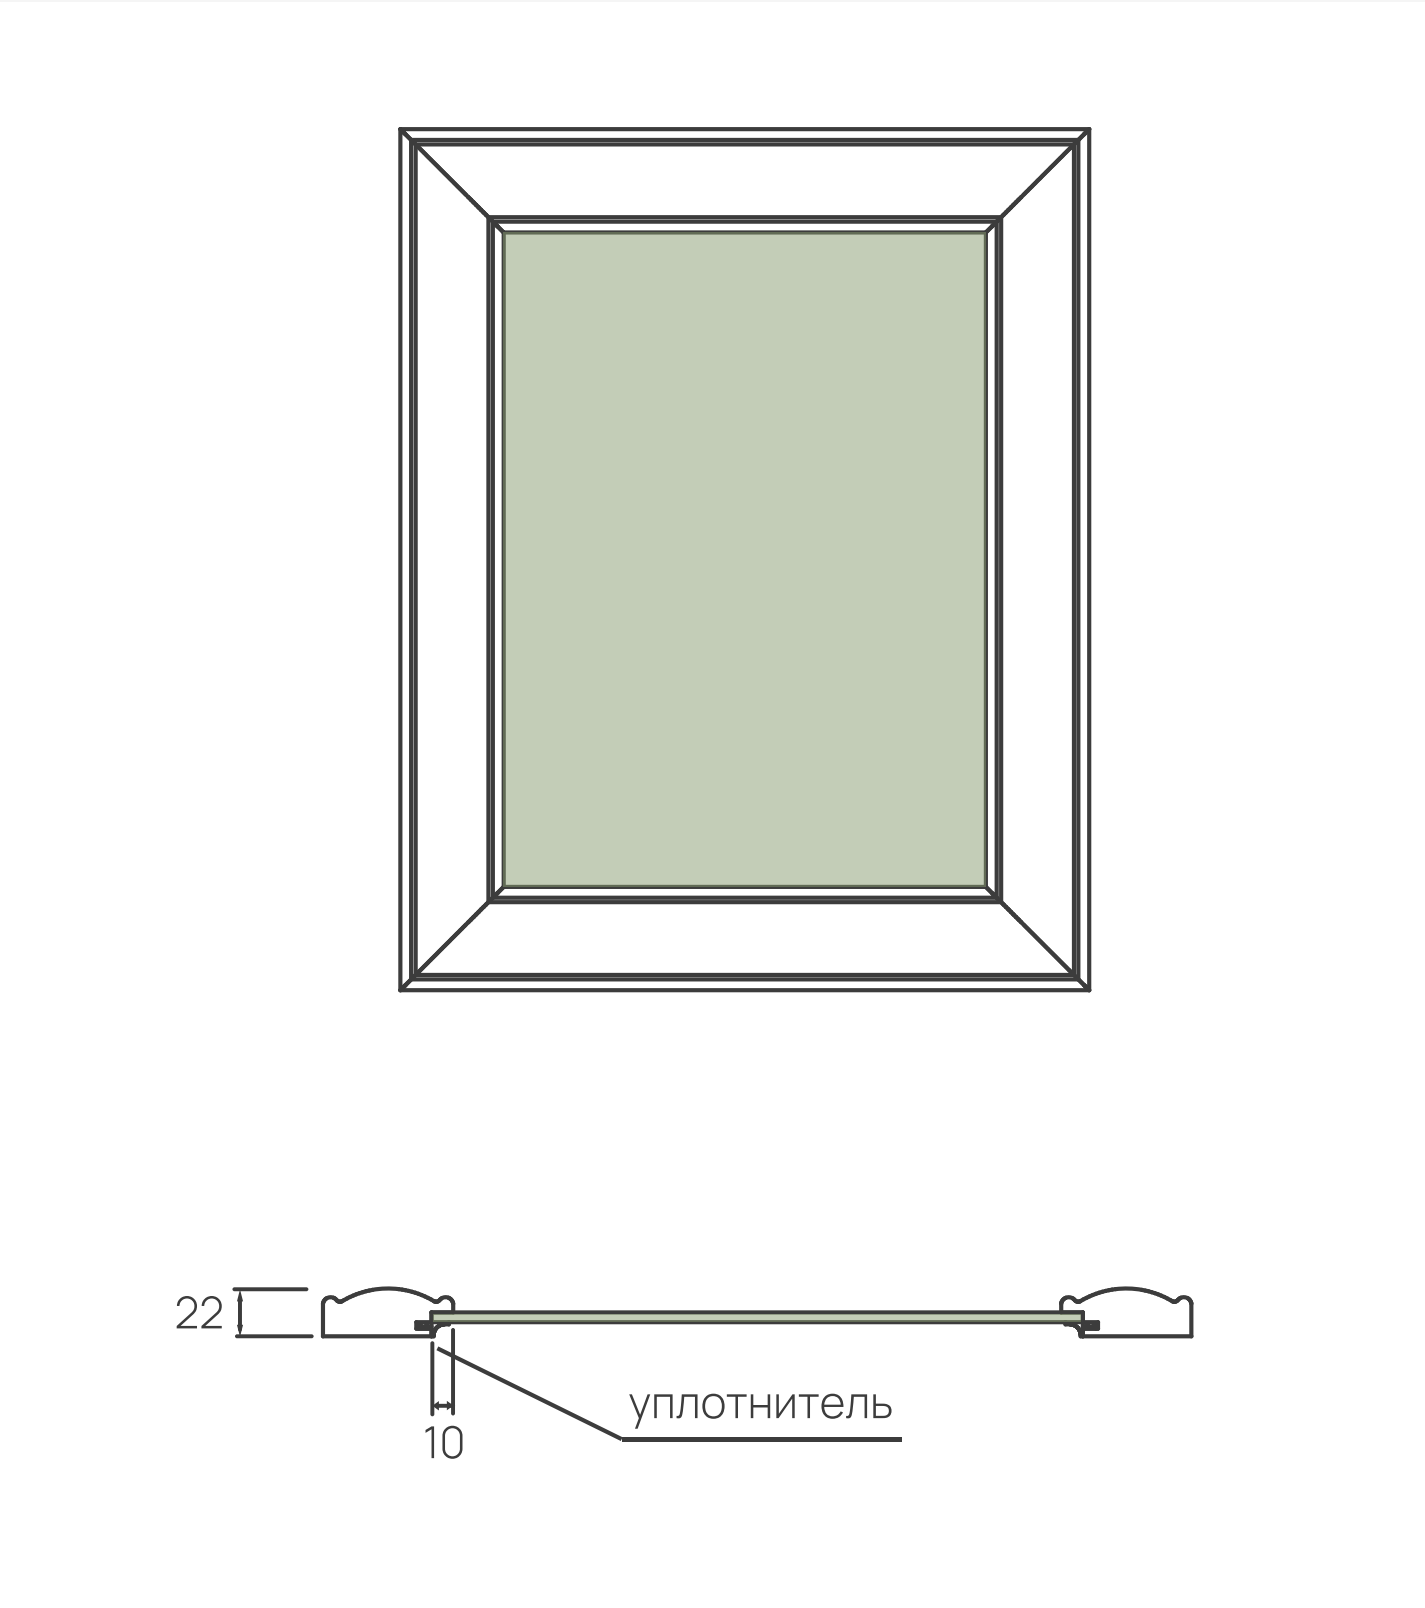

Размеры	max 2750x1000 mm; min 250x250 mm
Толщина	22
Размер стекла	x/y – 102 мм

Арт. 24.1 Фасад ящик

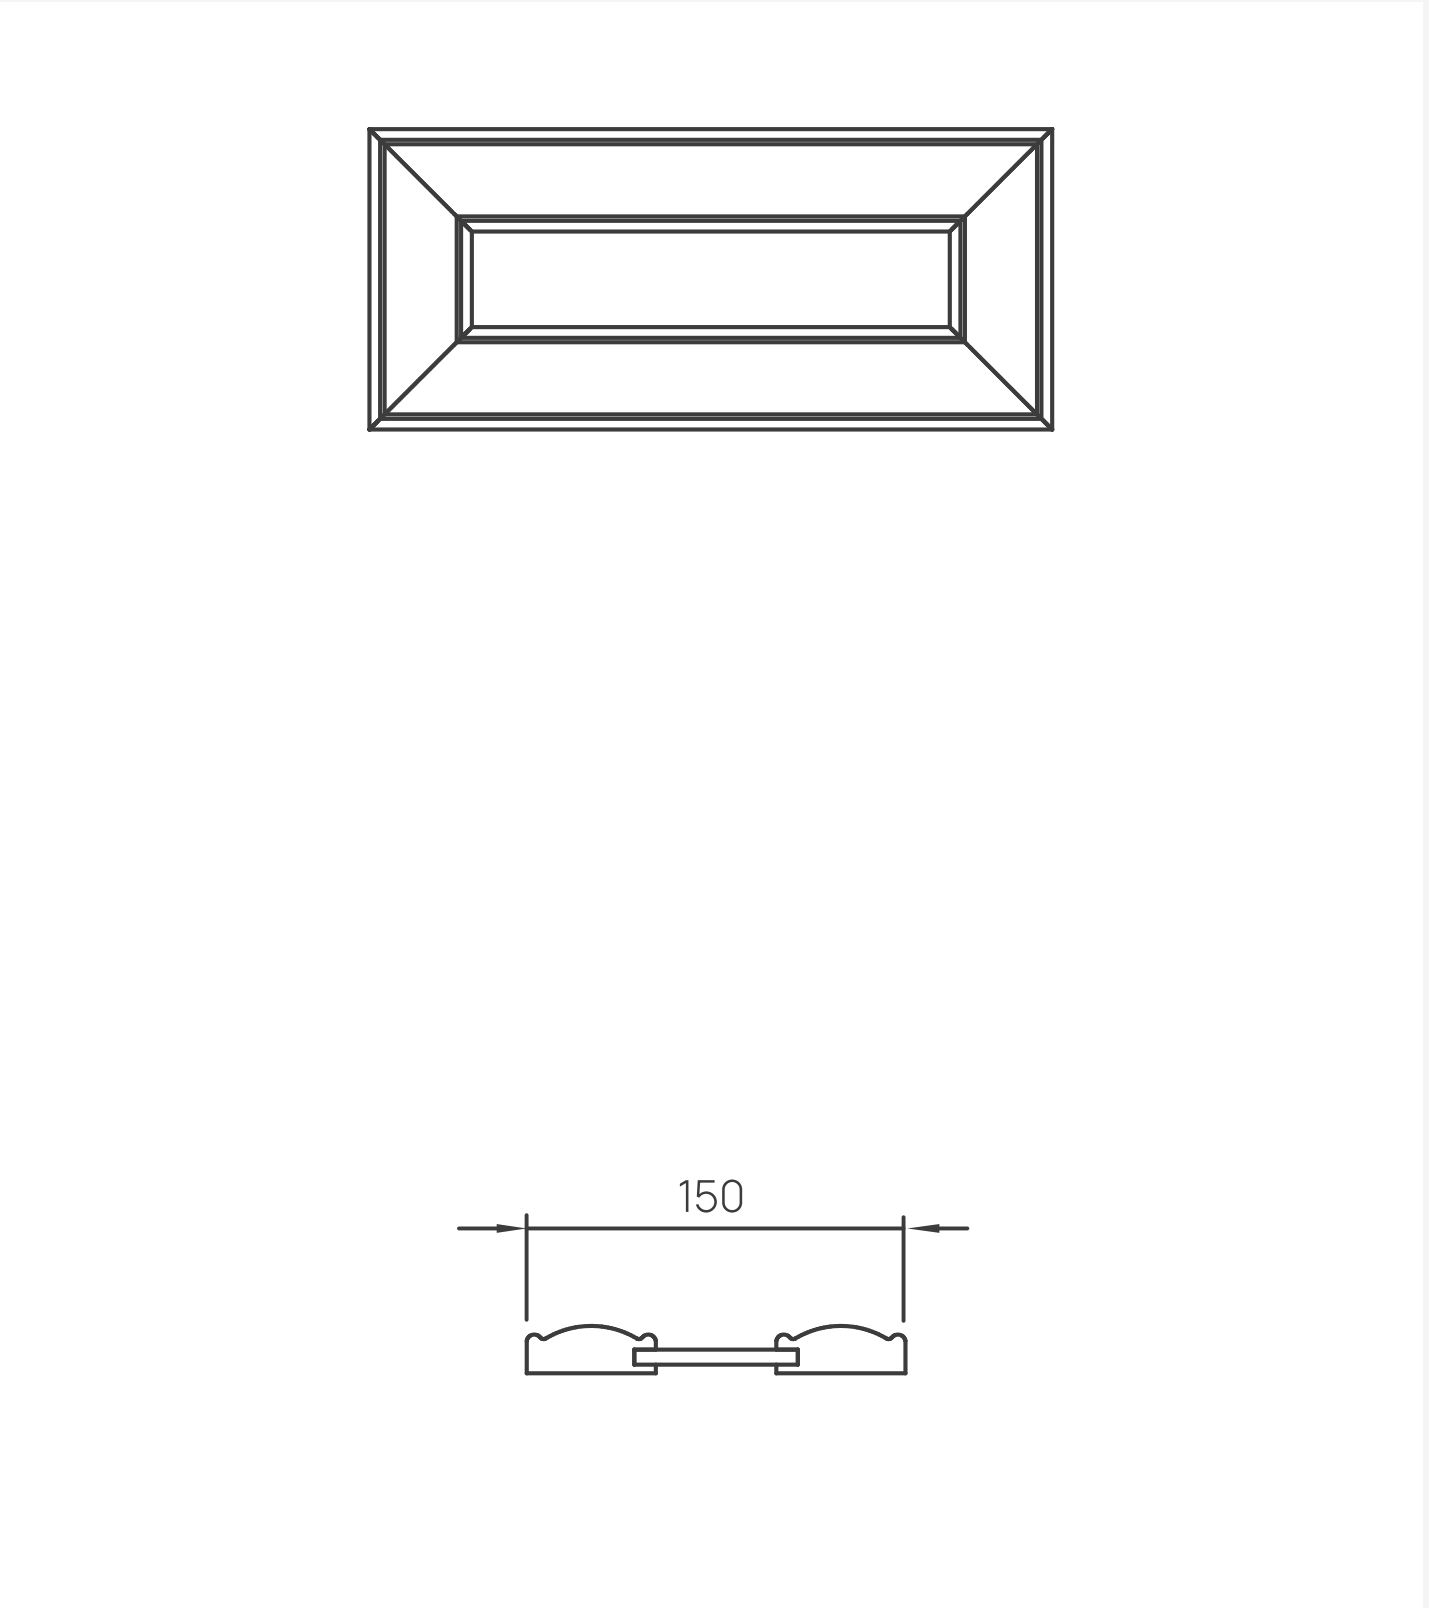

Размеры	max 2750x1200 mm; min 150x150 mm
Толщина	22



Фасад №25

сборный

ОРНАМЕНТ®

Материал фасада

Массив дуб + шпон дуб,
массив ореха + шпон ореха, 22 мм

Блеск


10%, 20%

Покрытие

Двусторонняя покраска

Колеровка

Лак прозрачный, тон+лак

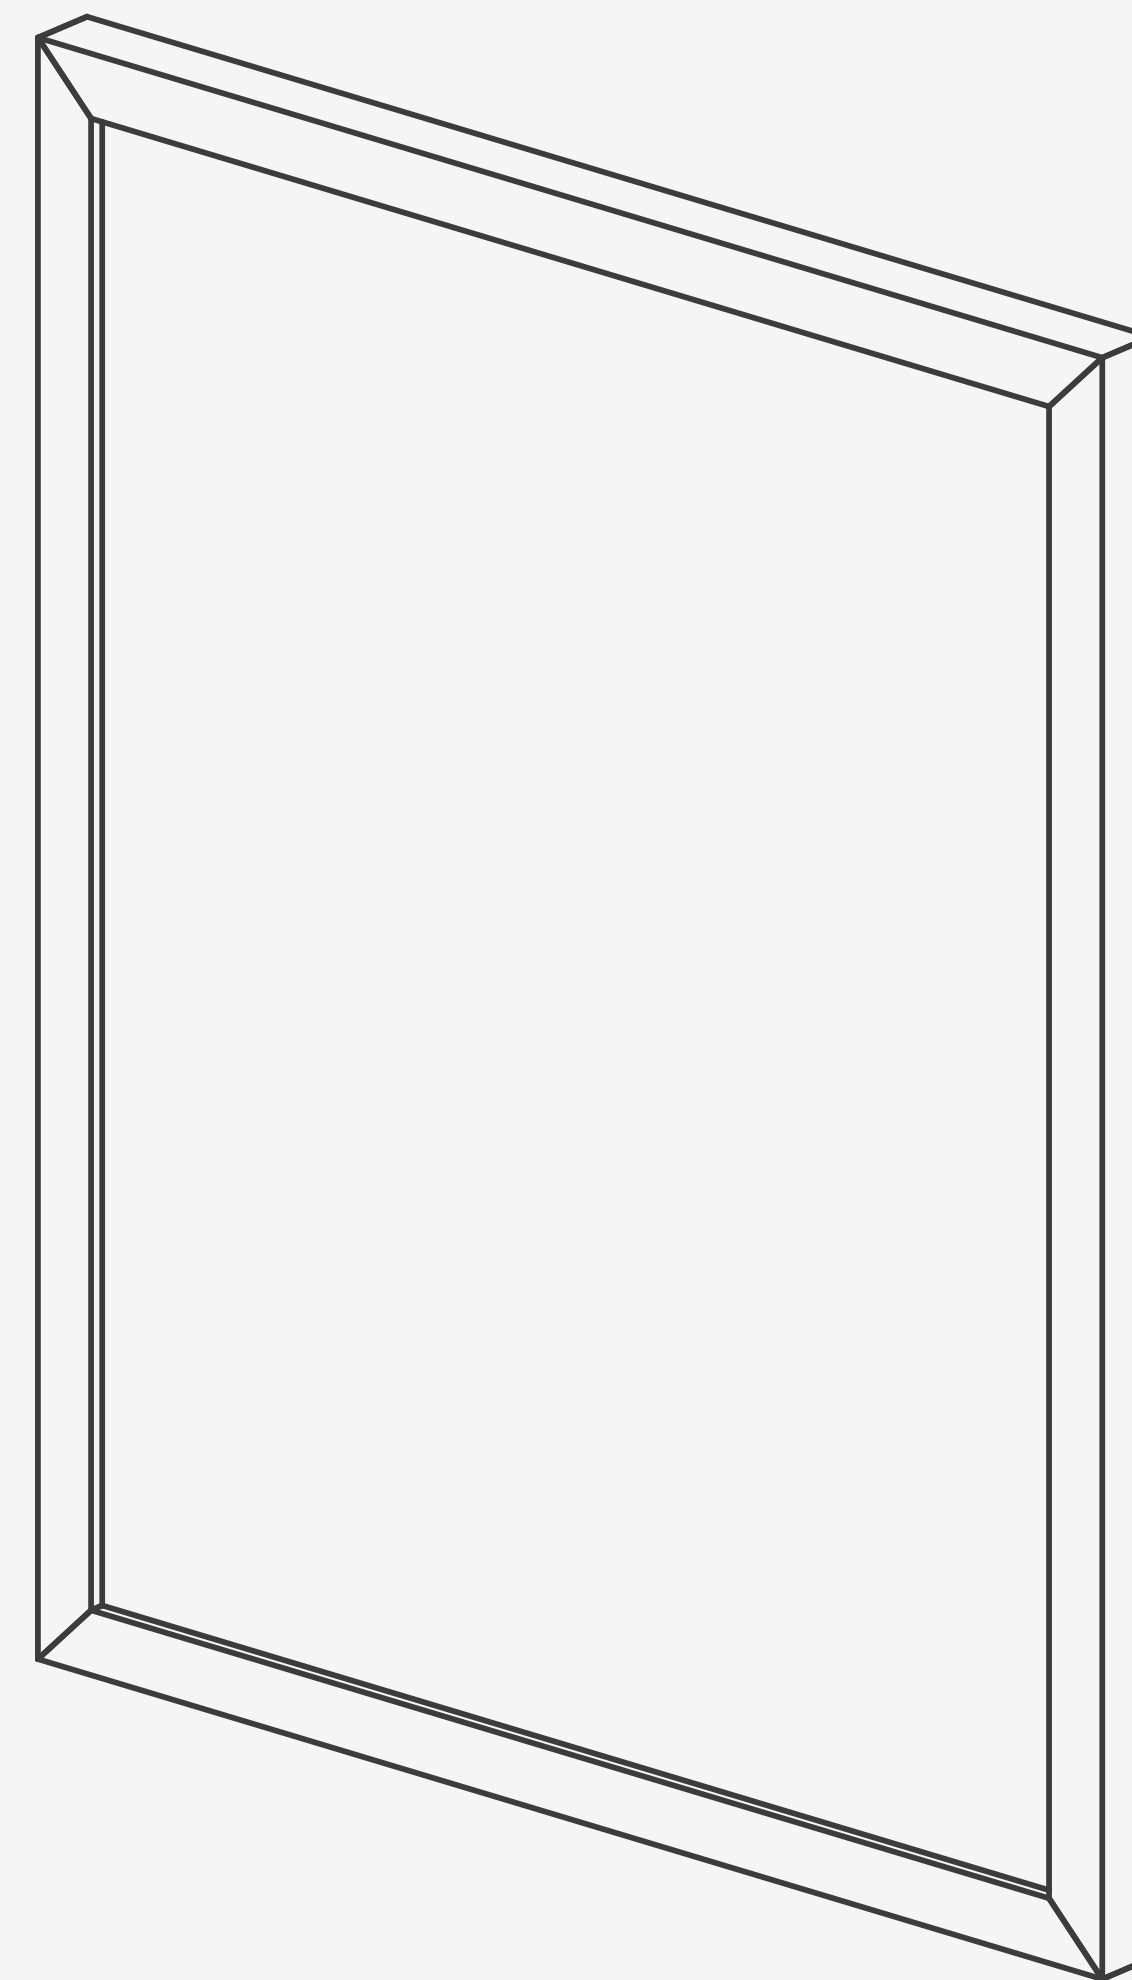


Фасад №25

ОРНАМЕНТ®

Арт. 25.1


Фасад глухой

 

Размеры	max 2750x1200 mm; min 116x116 mm
Толщина	22

Арт. 25.1

Фасад ящик

 

Размеры	max 2750x1200 mm; min 116x116 mm
Толщина	22



Фасад №26

сборный

ОРНАМЕНТ®

Материал фасада

Массив дуб + шпон дуб,
массив ореха + шпон ореха, 22 мм

Блеск


10%, 20%

Покрытие

Двусторонняя покраска

Колеровка

Лак прозрачный, тон+лак

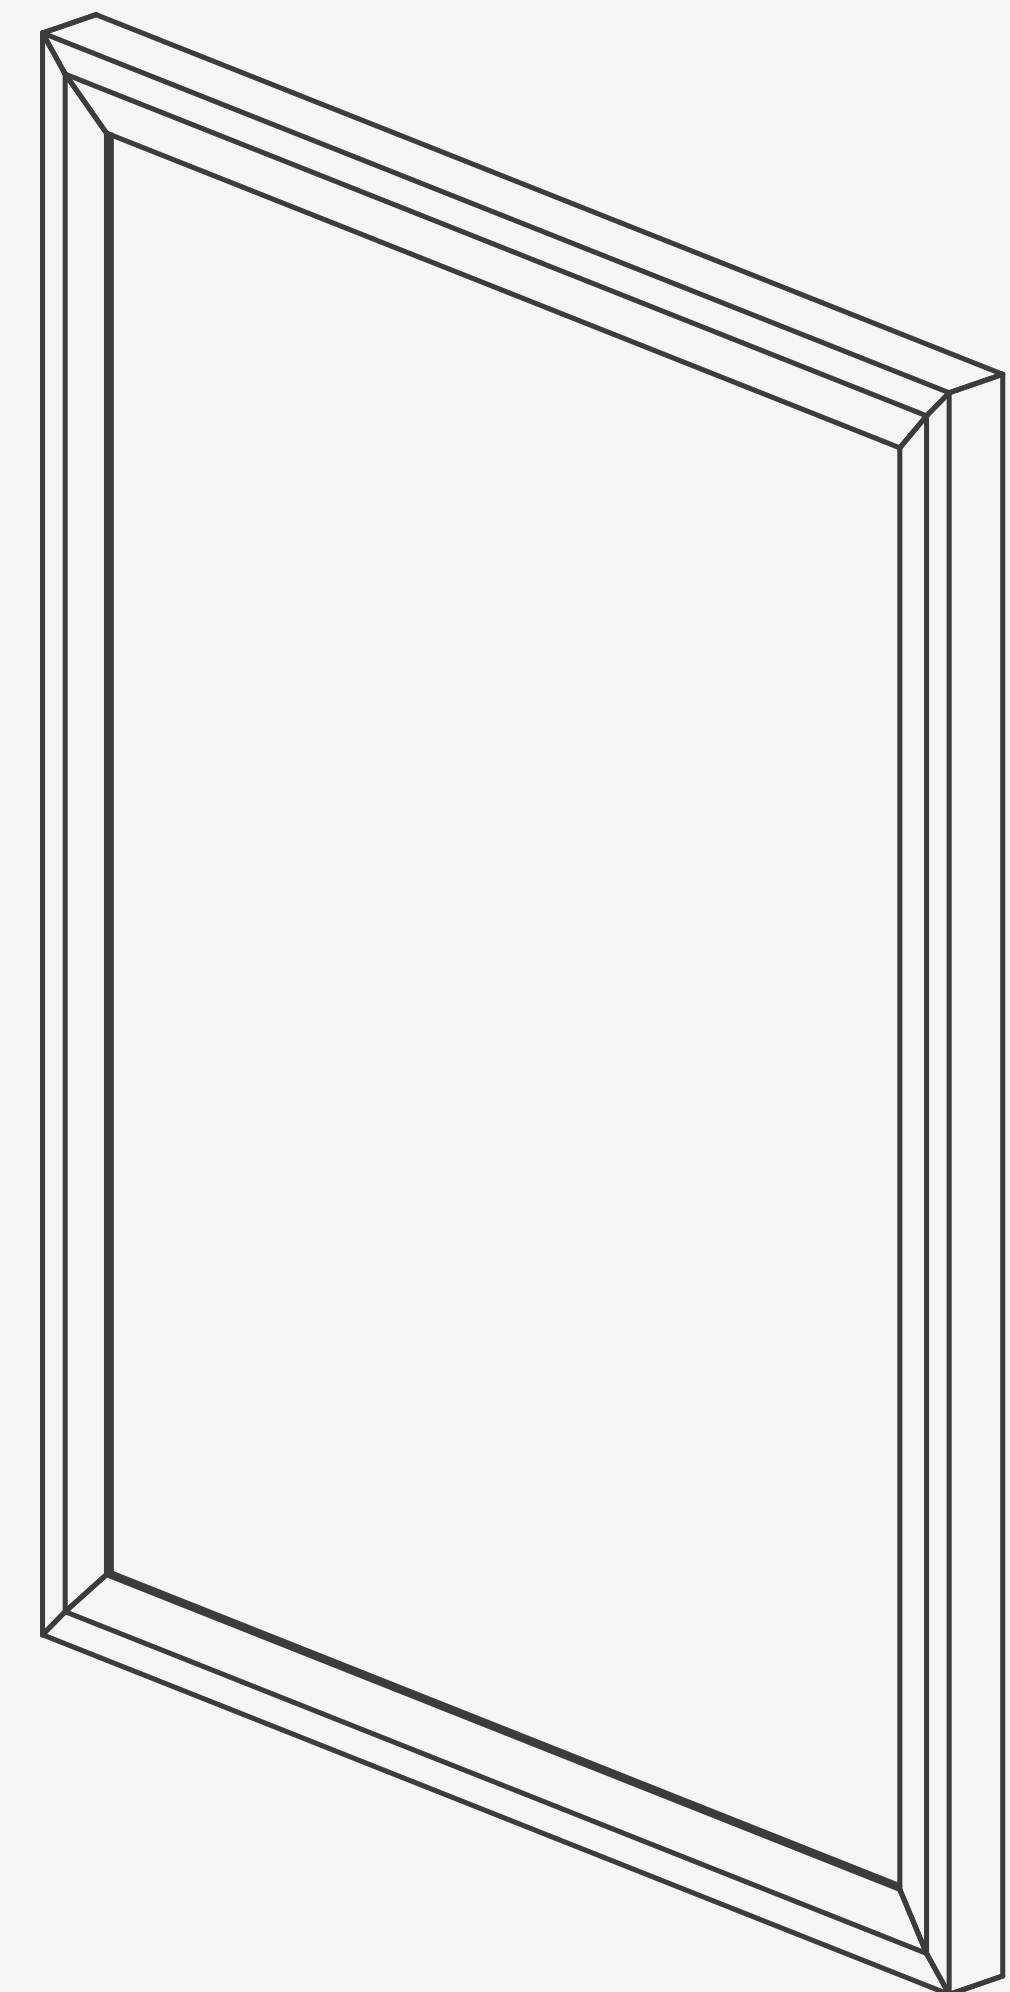


Фасад №26

ОРНАМЕНТ®

Арт. 26.1


Фасад глухой

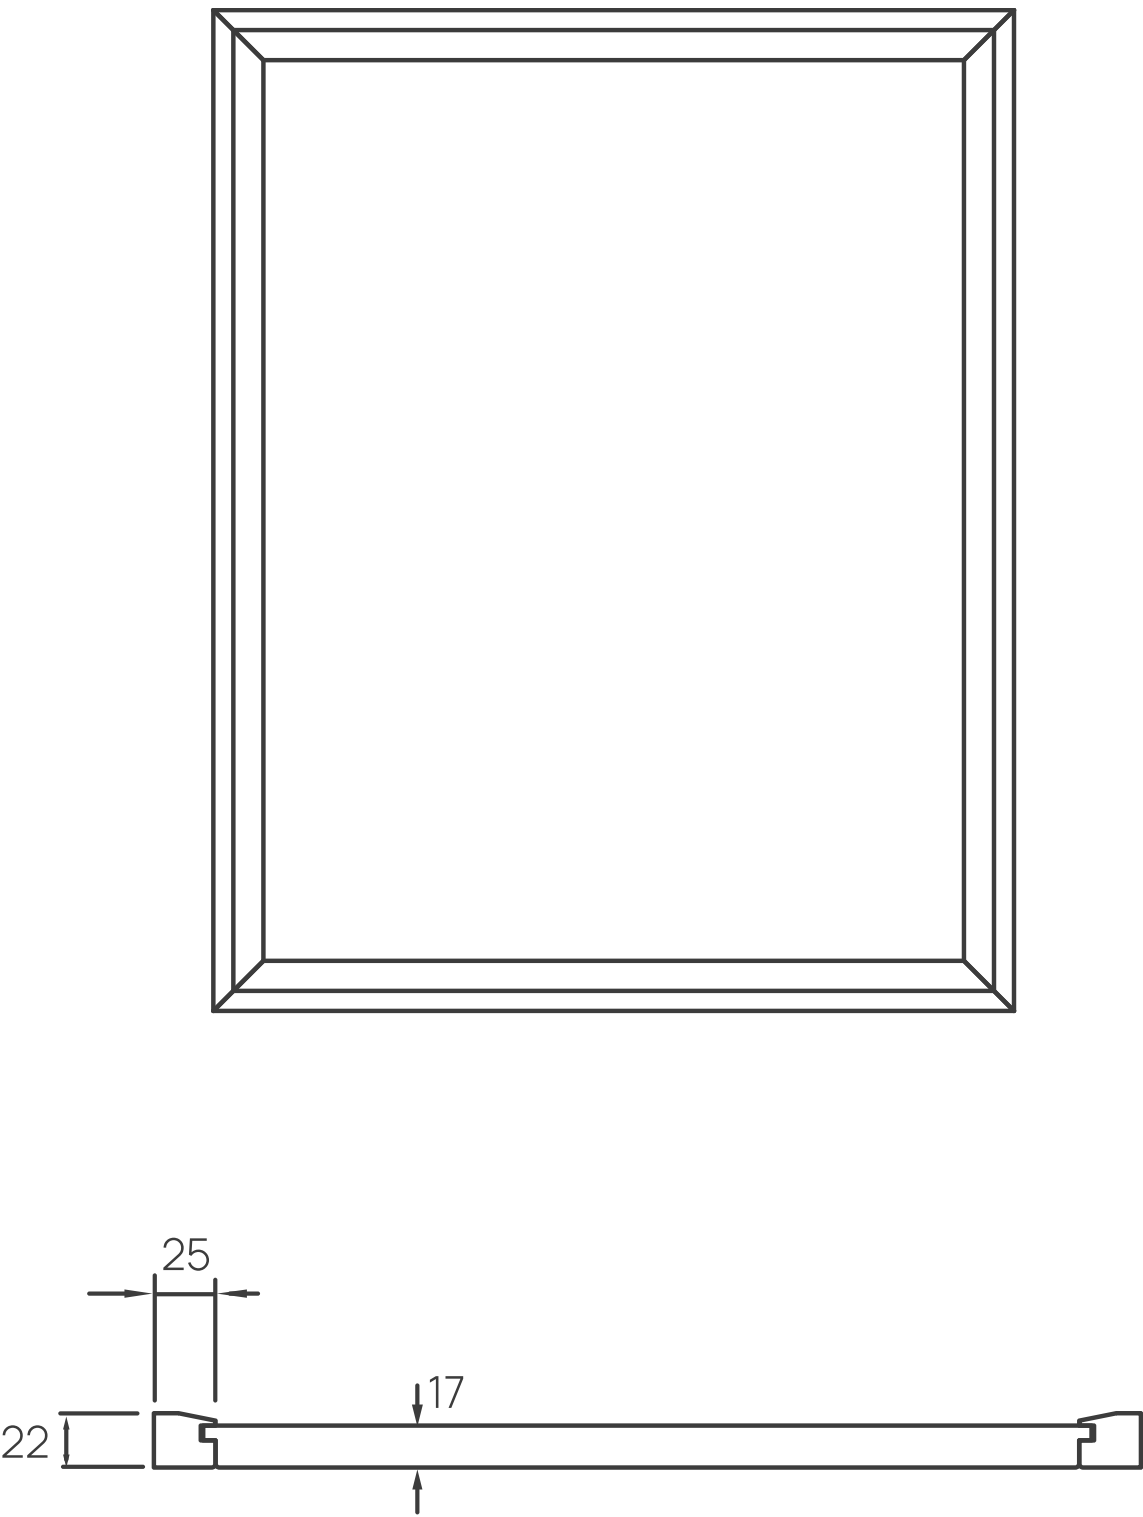

Размеры	max 2750x1200 mm; min 116x116 mm
Толщина	22

Арт. 26.1

Фасад ящик

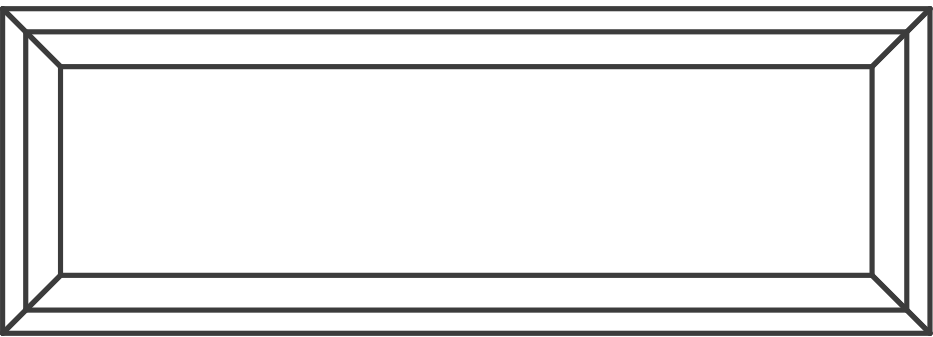


Размеры	max 2750x1200 mm; min 116x116 mm
Толщина	22

Мебельные карнизы

Карнизы

ОРНАМЕНТ®


Арт. К1

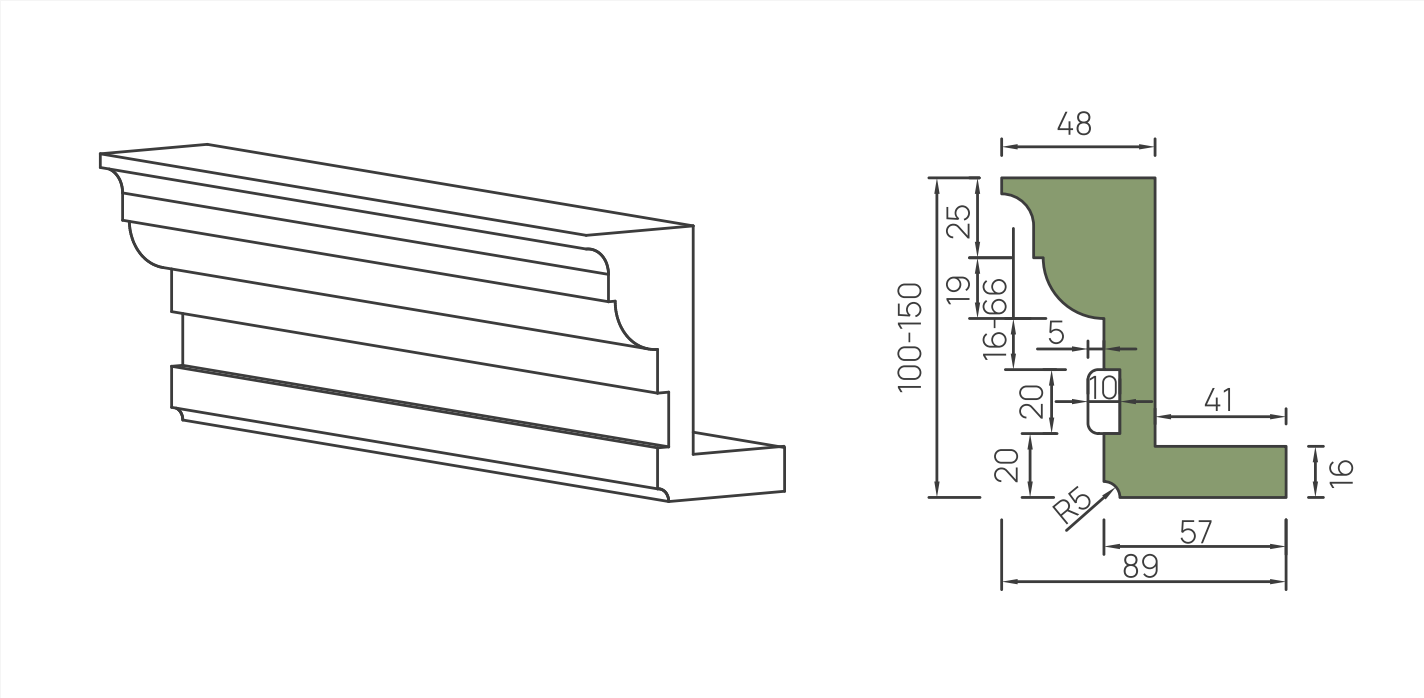

Высота 100-150мм

Длина 1м, 2м, 2,75м


Арт. К2

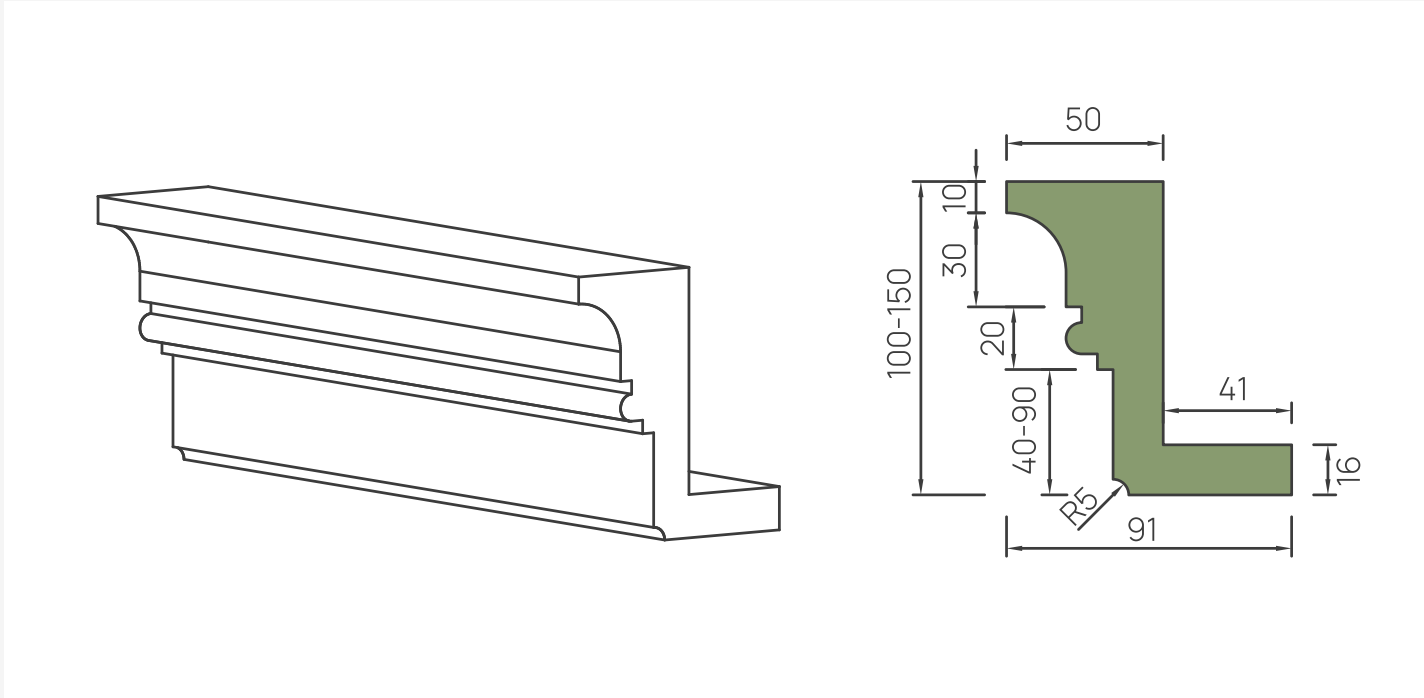

Высота 100-150мм

Длина 1м, 2м, 2,75м


Арт. К3

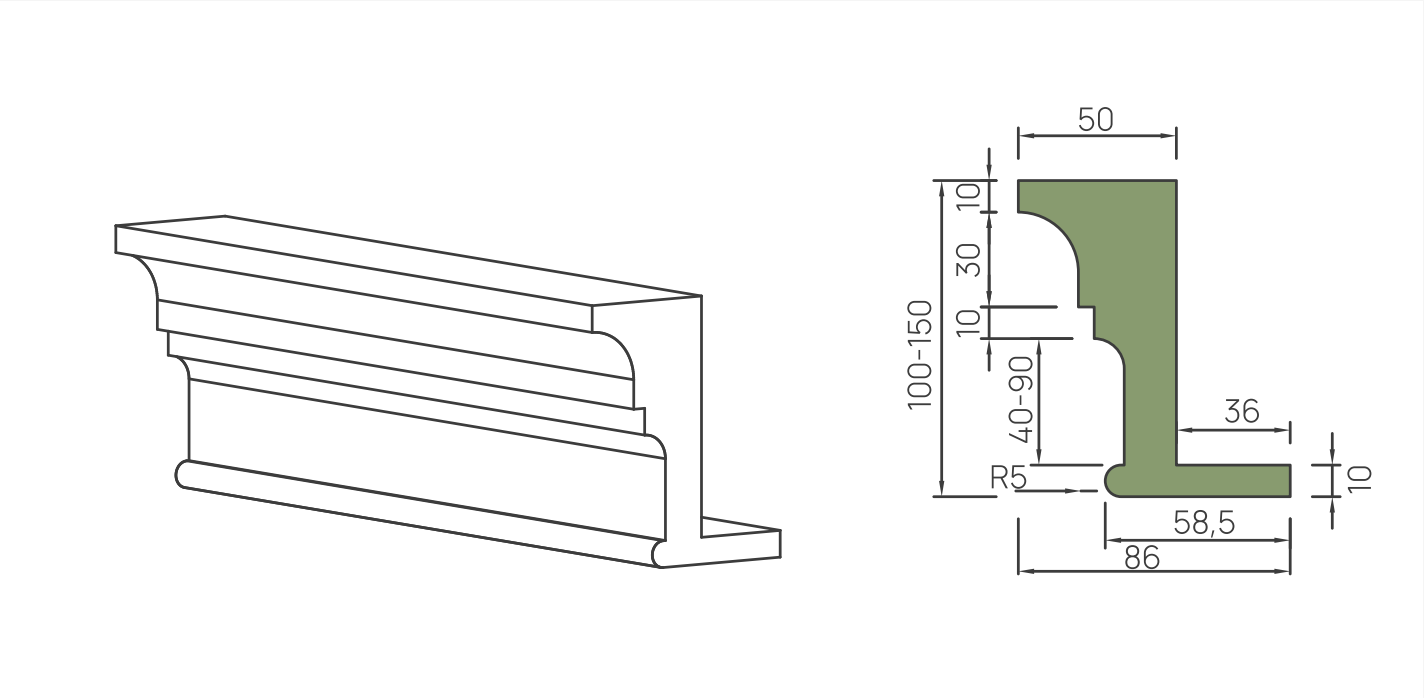

Высота 100-150мм

Длина 1м, 2м, 2,75м


Арт. К4

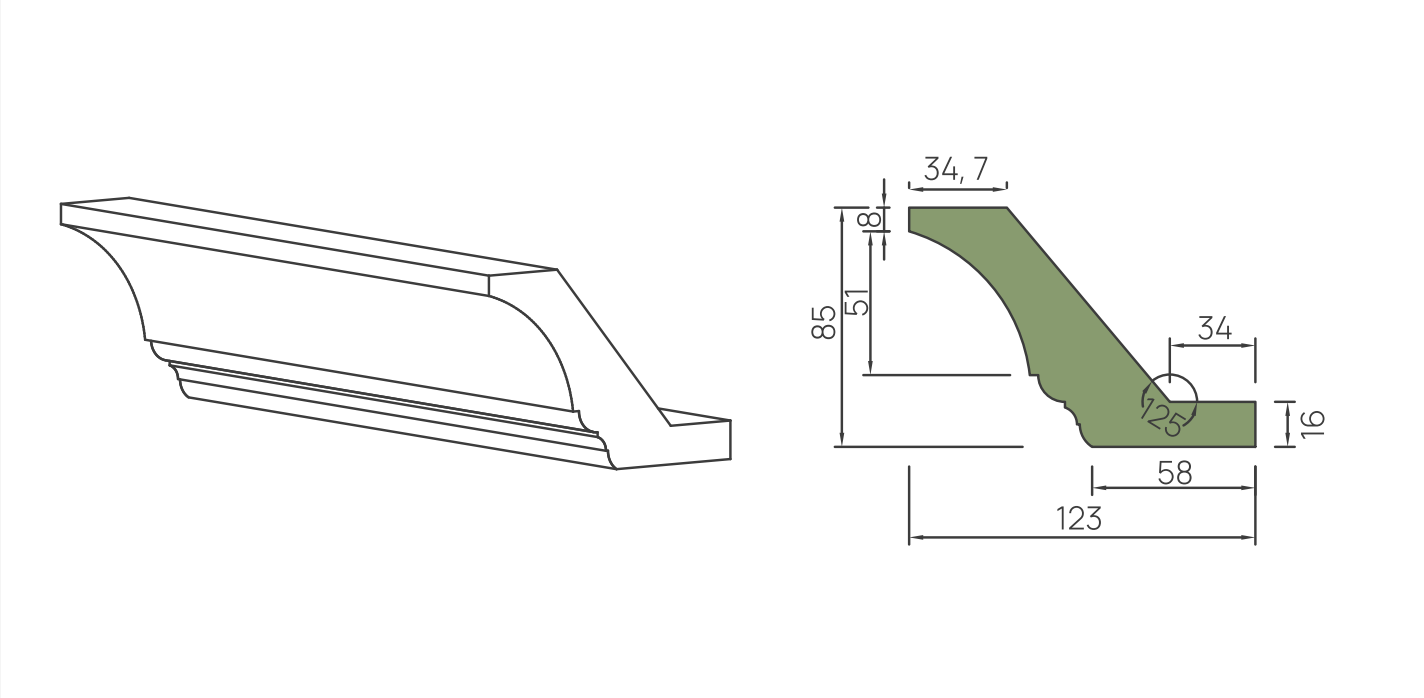

Высота 85мм

Длина 1м, 2м, 2,75м


Арт. К5

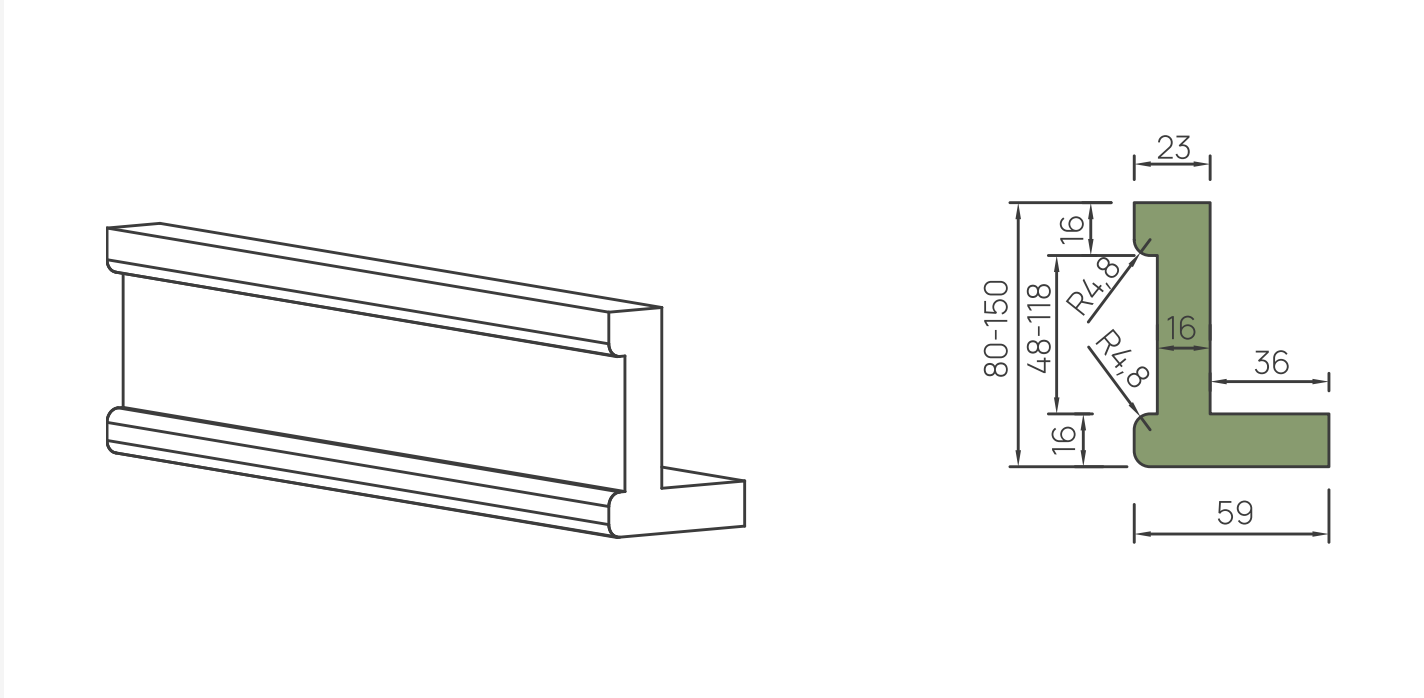

Высота 80-150мм

Длина 1м, 2м, 2,75м

Арт. К6

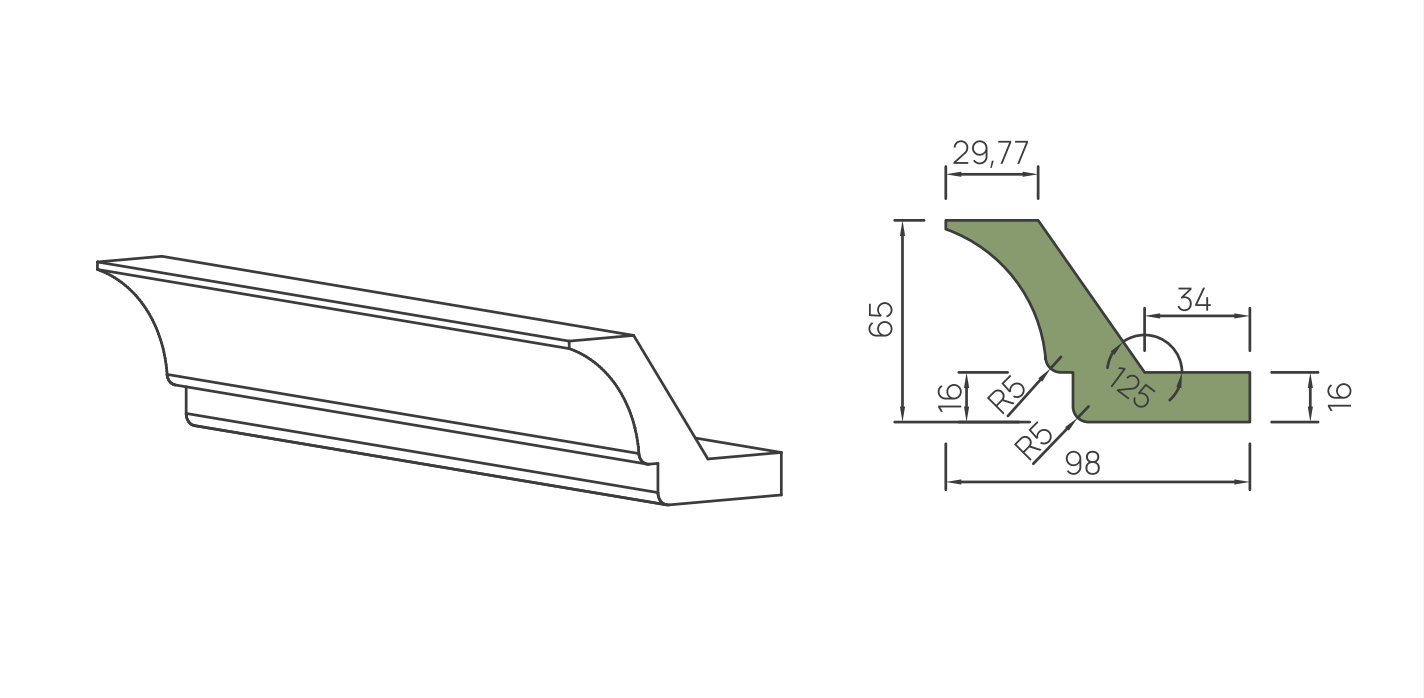

Высота 65мм


Длина 1м, 2м, 2,75м

Мебельные цоколя

Цоколя


ОРНАМЕНТ®

Арт. Ц1

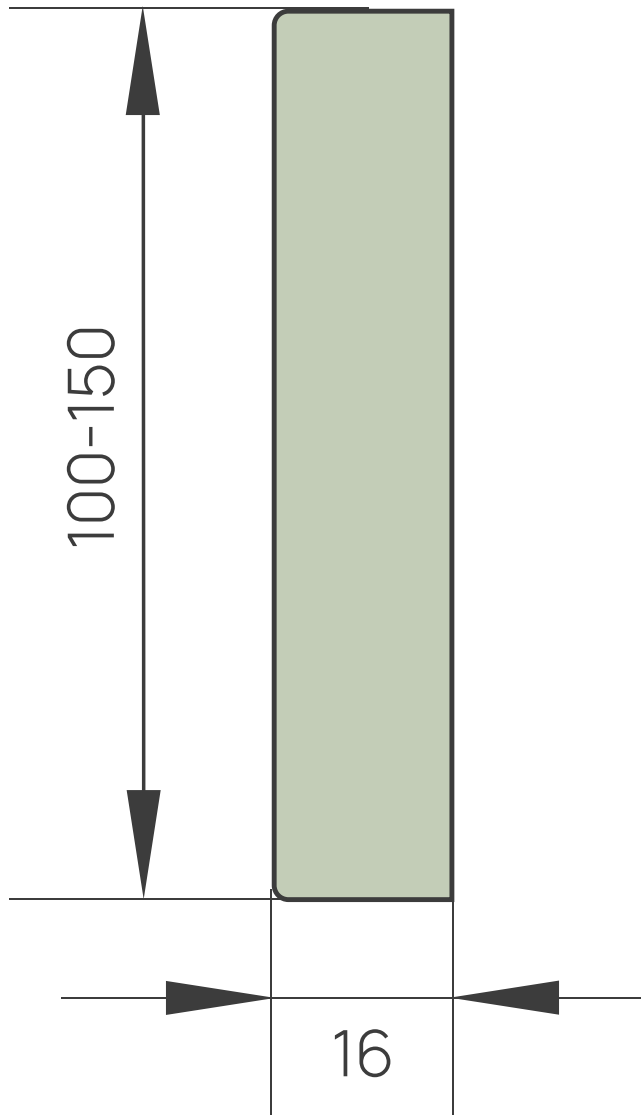


Высота	100-150 мм
Длина	max 2,75 m

Арт. Ц2

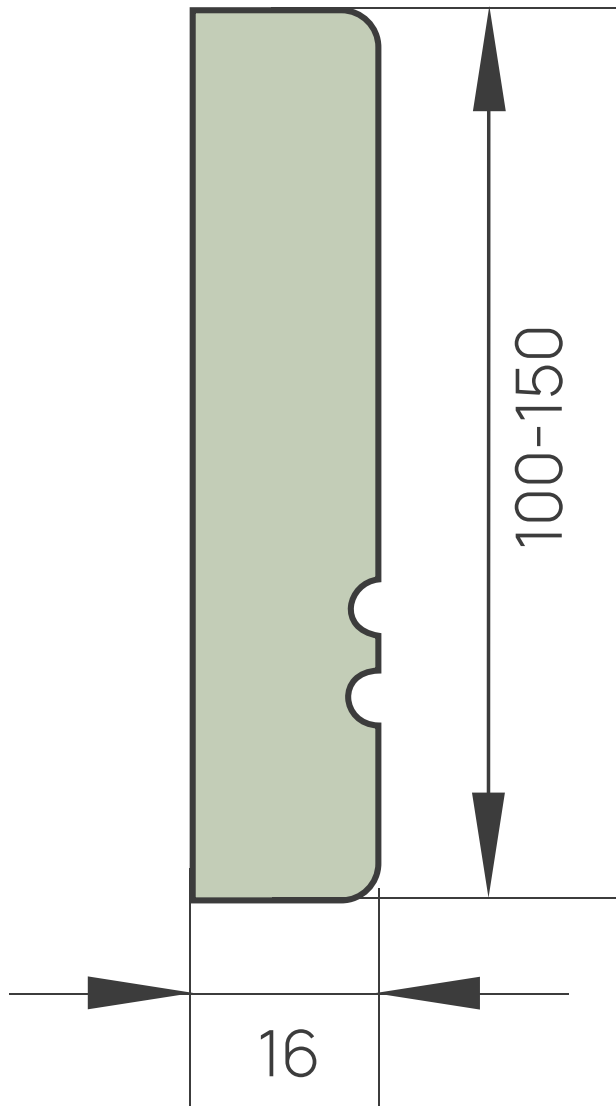

Высота	100-150 мм
Длина	max 2,75 m

Арт. Ц3

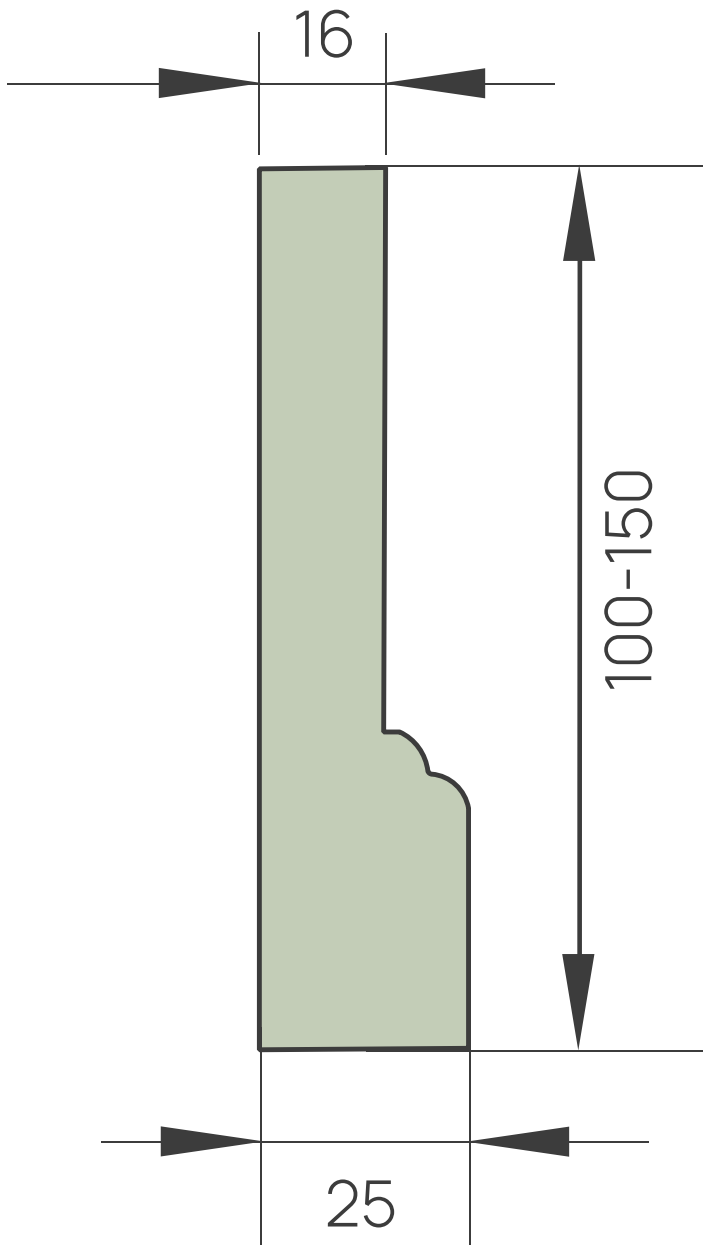


Высота	100-150 мм
Длина	max 2,75 m

Мебельные пилястры и декоративные элементы

Пилестры


ОРНАМЕНТ®

Арт. П1

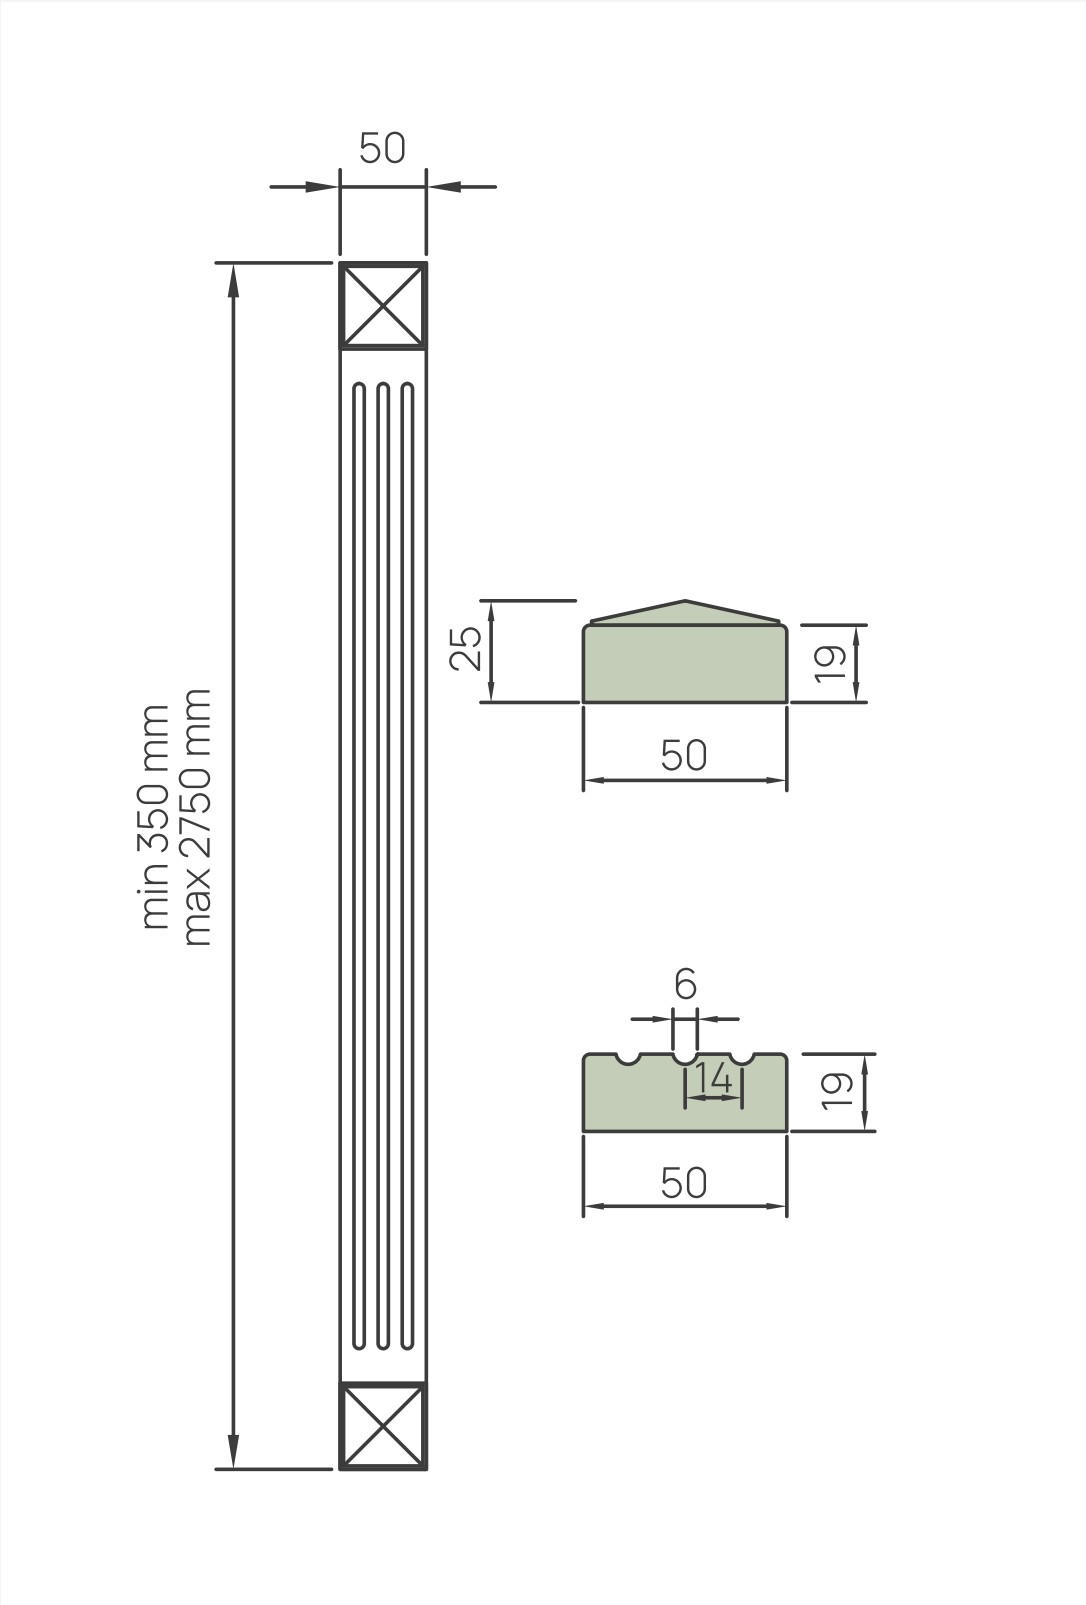


Толщина	25 мм
Длина	max 2,75 m

Арт. П2

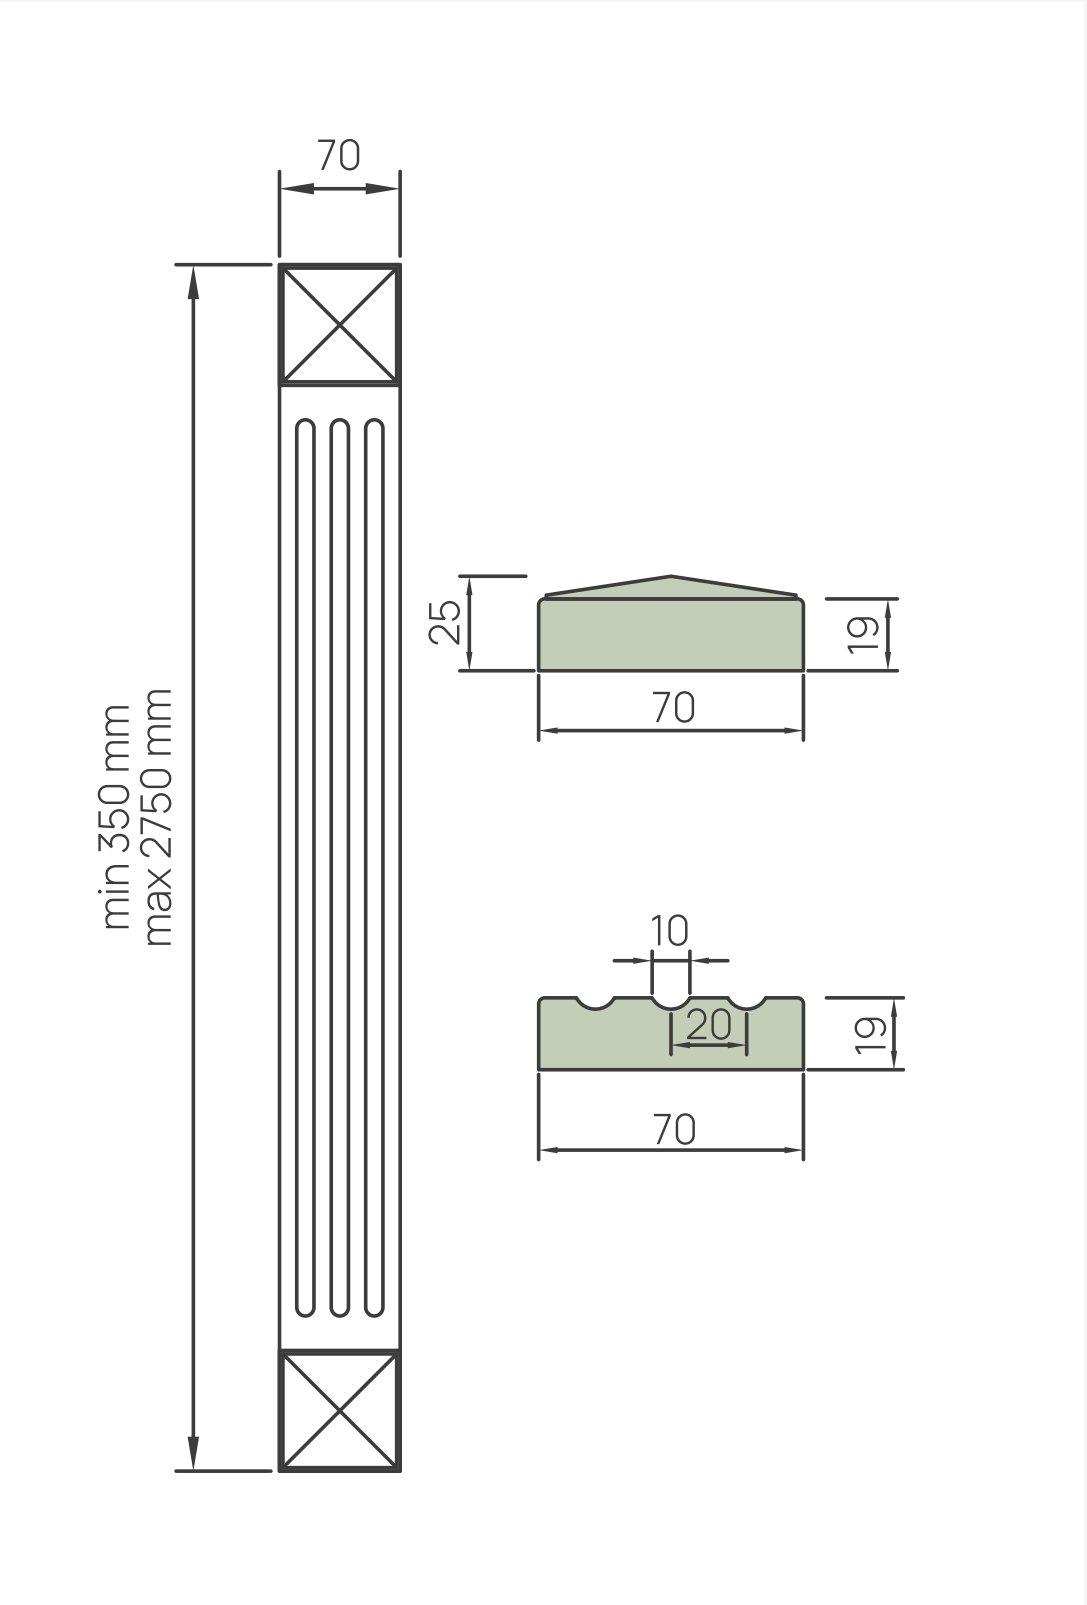


Толщина	25 мм
Длина	max 2,75 m

Арт. П3

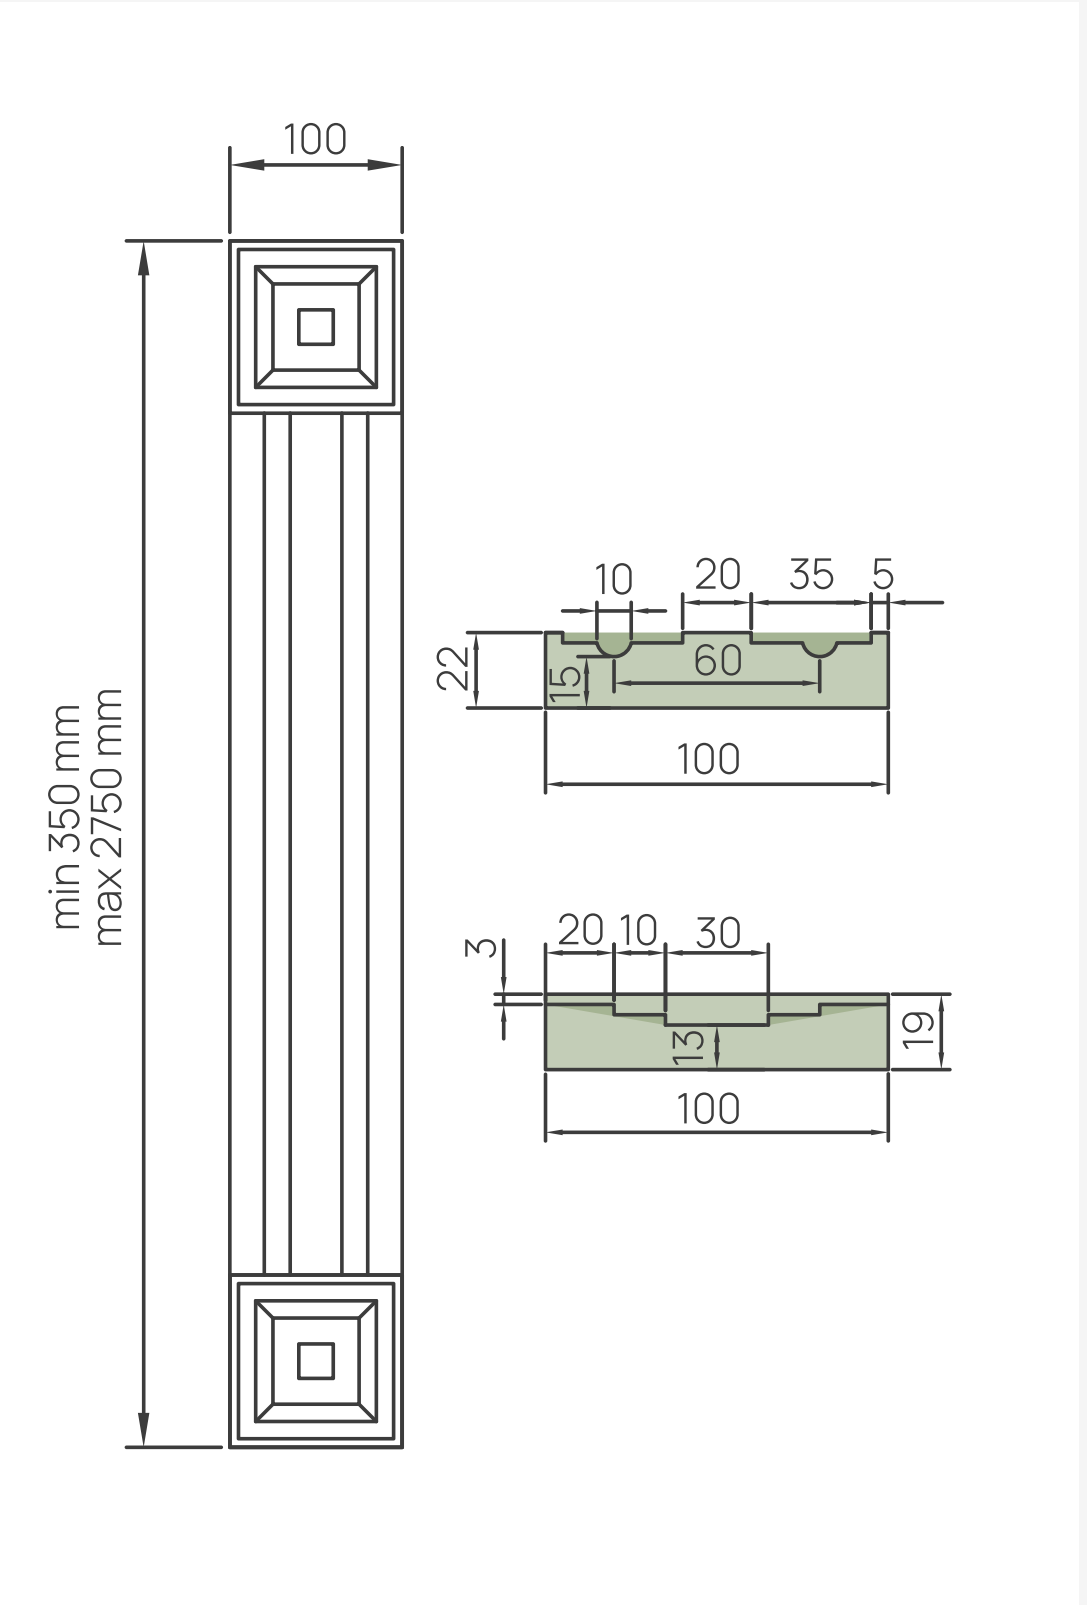

Толщина	25 мм
Длина	max 2,75 m

Арт. П4

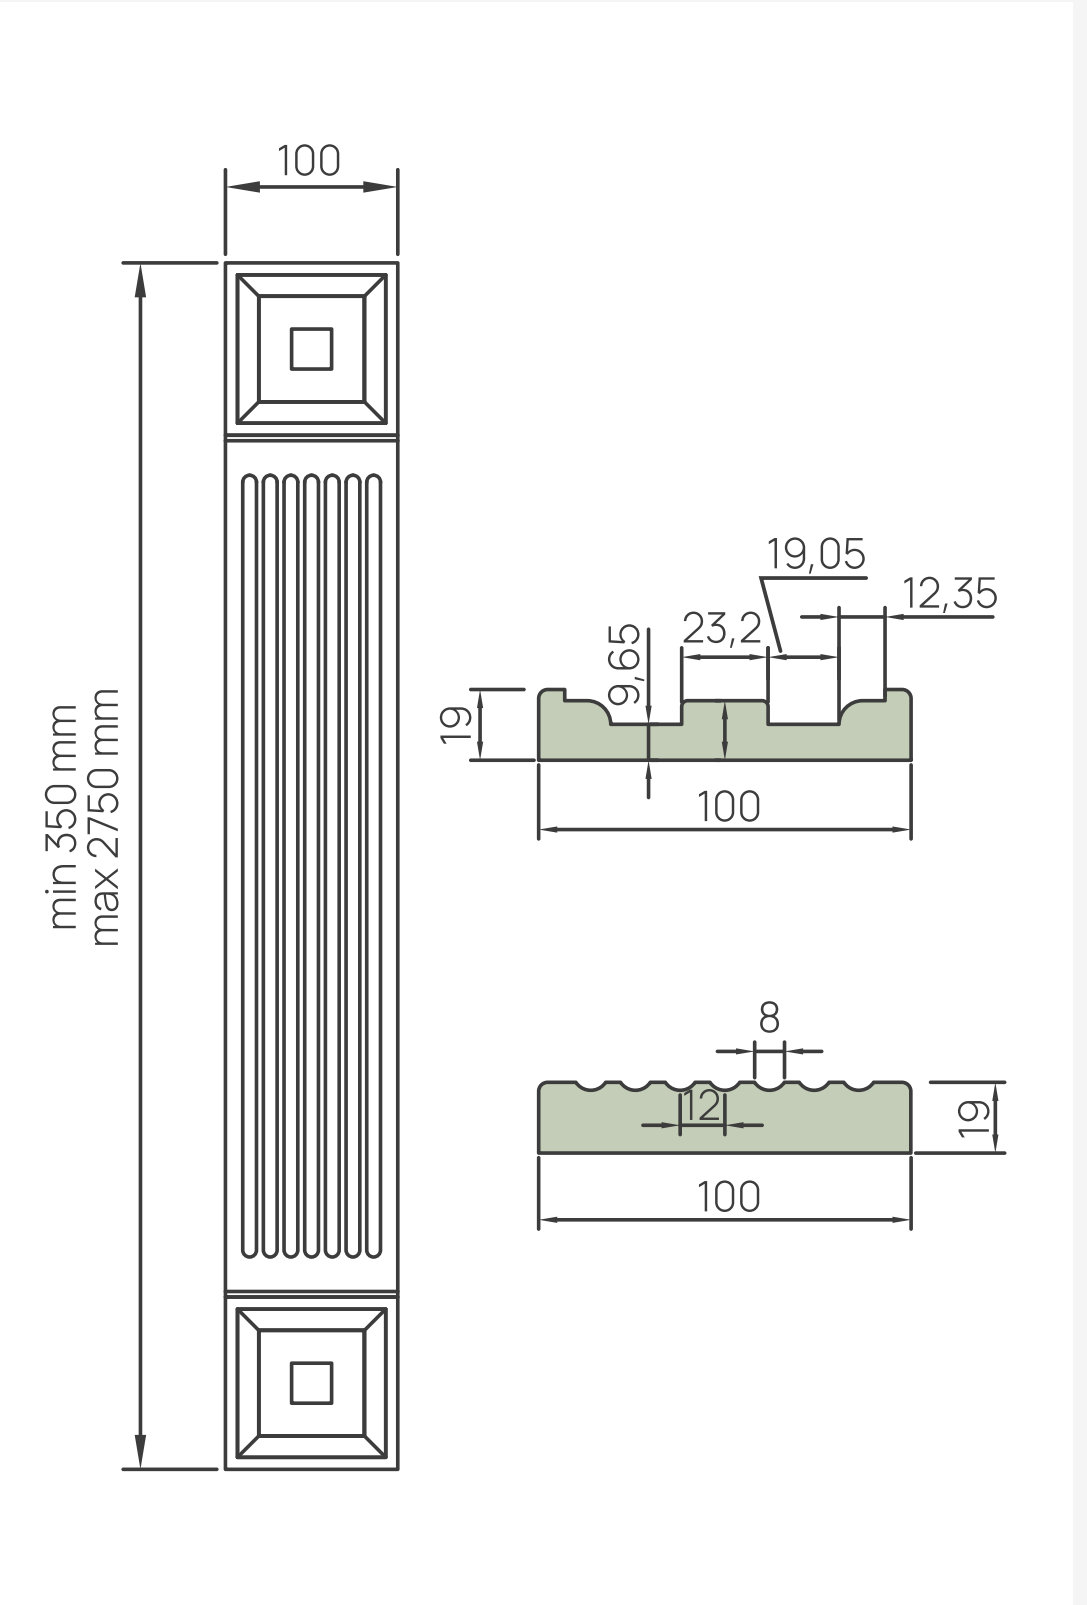

Толщина	25 мм
Длина	max 2,75 m

Правила эксплуатации мебельных фасадов

ОРНАМЕНТ®

01	Температурный режим эксплуатации	Мебельные фасады должны эксплуатироваться в сухих и тёплых помещениях, не подверженных перепадам температур, имеющих отопление и вентиляцию при температуре воздуха не ниже +10°C и не выше +30°C с относительной влажностью 45–60% (ГОСТ 16371–93). Существенные отклонения от указанных режимов приводят к значительному ухудшению потребительских качеств и повреждению мебели.
02	Тепловое воздействие	Не рекомендуется подвергать фасады длительному воздействию горячего воздуха (неплотно закрытая духовка, на длительное время разогретая плита, осветительные приборы и обогреватели, горячий пар и т.д.). Категорически запрещается подвергать мебельные фасады тепловому воздействию выше +70°C, т.к. это может привести к оплавлению и деформации. Расположение мебели ближе одного метра от отопительных приборов и других источников тепла, а также под прямыми солнечными лучами вызывает деформацию, а также может вызывать выцветание цвета.
03	Расстояние освещения	При монтаже осветительных приборов расстояние между фасадом и светильником должно составлять не менее 15 см. Более близкое расположение может привести к деформации, а также к изменению цвета облицовочного покрытия.
04	Температурный режим хранения	Не допускается охлаждение фасадов ниже – 25°C, возможно растрескивание лакокрасочного покрытия.
05	Влага и жидкости	Во избежание выгибания МДФ и разбухания фасадов следует оберегать их поверхность от длительного воздействия влаги. Недопустимо попадание на поверхности жидкостей, растворяющих лакокрасочные покрытия и патины (кислоты, растворителя, спирта, ацетона, бензина и др.).
06	Механические и физические воздействия	Следует оберегать фасады от механических повреждений, которые могут быть вызваны воздействием твёрдых предметов, абразивных порошков, а также чрезмерными физическими воздействиями.
07	Уход	Уход за мебелью надлежит осуществлять с применением только качественных, специально предназначенных для этих целей чистящих и полирующих средств, в соответствии с прилагаемыми к ним инструкциями производителей о способе и области (поверхности, материалы) их применения. Пыль удаляется чистой, сухой и мягкой тканью (фланелью, сукном, плюшем и т.п.). Рекомендуется очищать любую часть мебели как можно скорее после того, как она загрязнилась. Если вы оставляете загрязнение на некоторое время, то значительно повышается опасность образования разводов, пятен и повреждений мебельных изделий и их частей.
08	Спиртосодержащими средства и растворители	Изделия с лакокрасочными покрытиями или покрытых патиной категорически запрещается протирать спиртосодержащими средствами и растворителями. Содержание спирта в средствах приводит к разъеданию глянцевого покрытия.
09	Распил	Не рекомендуется распиливать фасады с лакокрасочными покрытиями — это может привести к сколам лакокрасочного слоя. А также при попадании влаги на спиленный торец приведёт к моментальному взбуханию изделия

ОРНАМЕНТ®

Чтобы получить прайс
или задать вопросы,
свяжитесь с нами

 в WhatsApp

+ 7 (927) 753-00-47

+7 (927) 892-31-85

Самара

Тольятти

 по email

sale-smr@fabrika-ornament.ru

sale-tlt@fabrika-ornament.ru

Самара

Тольятти